


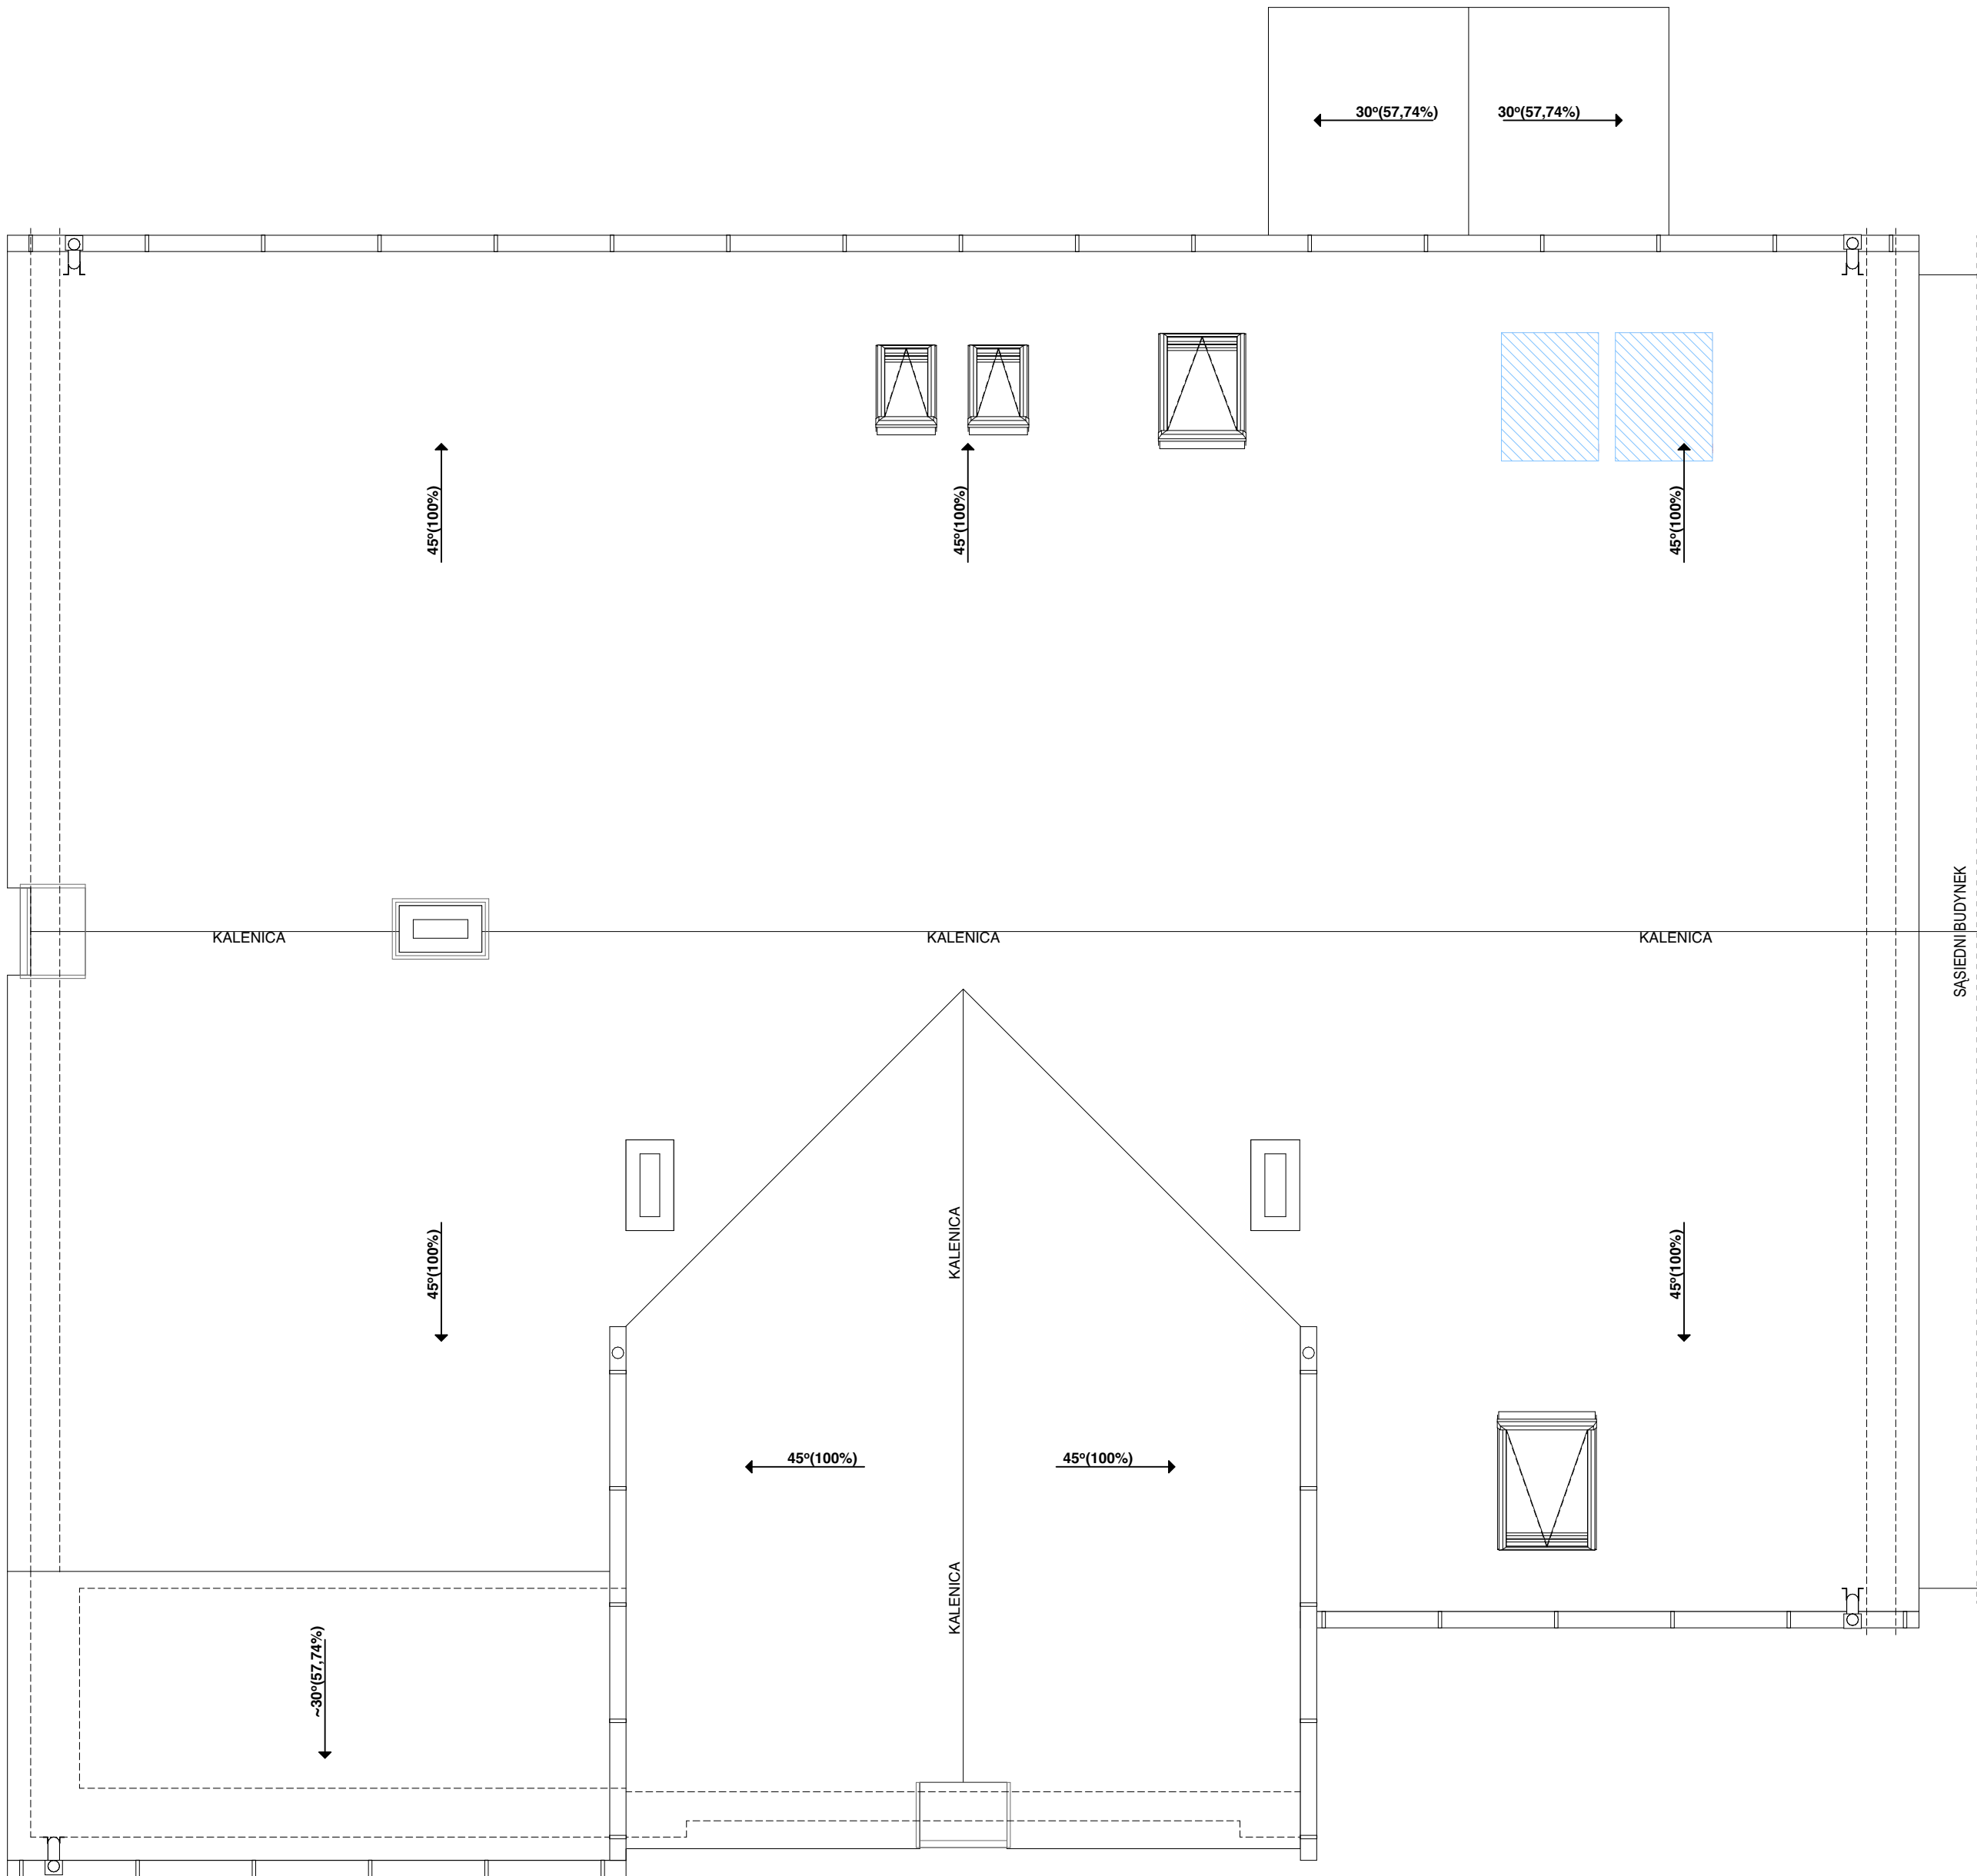

Powierzchnia
dachu budynku
Pow.: 307,17 m²
Powierzchnia
dachu nad wejściem
Pow.: 9,15 m²

PROJEKTOWANE WYBURZENIA
PROJEKTOWANE DEMONTAŻE

TEMAT:	PRZEBUDOWA I TERMOMODERNIZACJA SIEDZIBY NADLEŚNICTWA SIERAKÓW - BUDYNEK A	PRACOWNIA ARCHYTEKTONICZNA MIEDZY KRESKAMI
LOKALIZACJA:	BUCHARZEWO 153, BUCHARZEWO, GMINA SIERAKÓW, DZIAŁKA NR 327/5	
INWESTOR:	NADLEŚNICTWO SIERAKÓW BUCHARZEWO 153, 64-410 SIERAKÓW	
FAZA:	PROJ. TECHNICZNY mgr inż. arch. Szymon Kalużyński upr./nr 55/WP/OK/2017 specj. architektoniczna	BRANŻA ARCHYTEKTONICZNA Data opracowania: 05.05.2026
PROJEKTANT:		Numer rysunku: Skala rysunku:
TYTUŁ RYSUNKU:	RZUT DACHU - PLAN ROZBIÓREK	A.14 1:50
PRACOWNIA ARCHYTEKTONICZNA MIEDZY KRESKAMI mgr inż. arch. SZYMON KALUŻYŃSKI, ul. MŁYNOSKA 7, 64-500 SZAMOTULY, tel. +48 602 299 729 NIP: 7871342358, REGON: 634413205, biuro@miedzykreskami.pl, www.miedzykreskami.pl		