


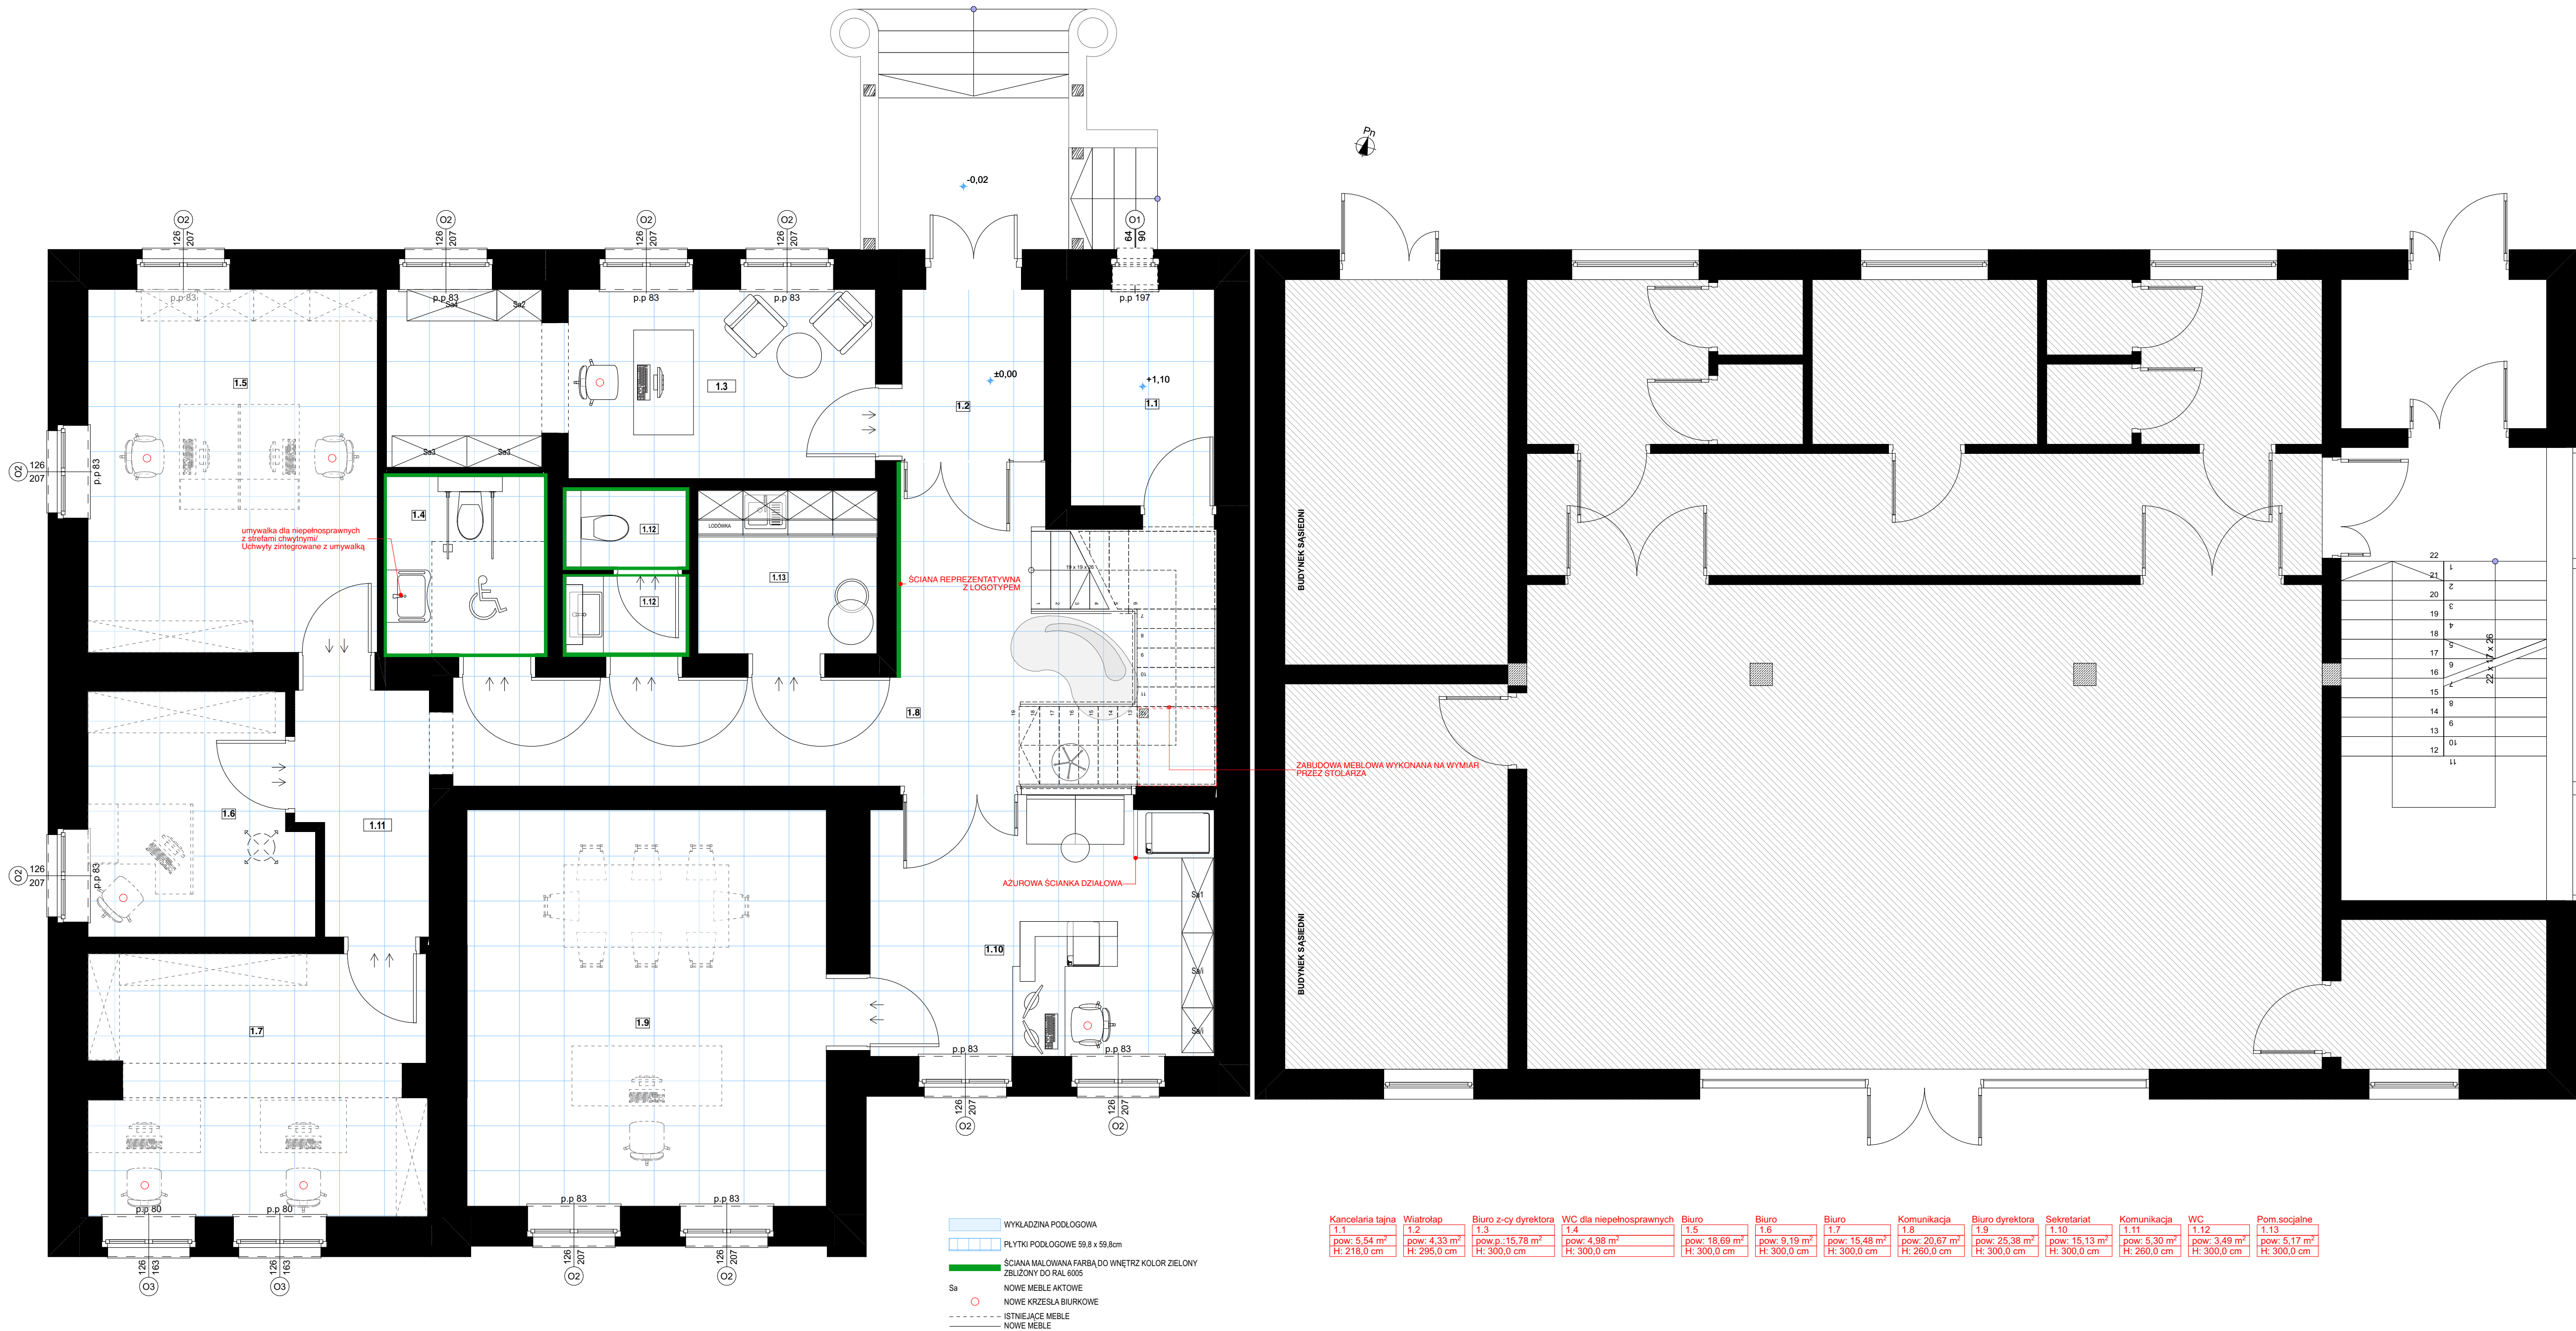

Kancelaria tajna	Wiatrołap	Biuro z-cy dyrektora	WC dla niepełnosprawnych	Biuro	Biuro	Biuro	Komunikacja	Biuro dyrektora	Sekretariat	Komunikacja	WC	Pom. socjalne
1.1	1.2	1.3	1.4	1.5	1.6	1.7	1.8	1.9	1.10	1.11	1.12	1.13
pow: 5,54 m ²	pow: 4,33 m ²	pow.p.: 15,78 m ²	pow: 4,98 m ²	pow: 18,69 m ²	pow: 9,19 m ²	pow: 15,48 m ²	pow: 20,67 m ²	pow: 25,38 m ²	pow: 15,13 m ²	pow: 5,30 m ²	pow: 3,49 m ²	pow: 5,17 m ²
H: 218,0 cm	H: 295,0 cm	H: 300,0 cm	H: 300,0 cm	H: 300,0 cm	H: 300,0 cm	H: 300,0 cm	H: 260,0 cm	H: 300,0 cm	H: 300,0 cm	H: 260,0 cm	H: 300,0 cm	H: 300,0 cm

PRZEBUDOWA I TERMOMODERNIZACJA SIEDZIBY NADLEŚNICTWA SIERAKÓW - BUDYNEK A			PRACOWNIA ARCHYTEKTONICZNA MIEDZY KRESKAMI		
TEMAT:					
LOKALIZACJA:					
INWESTOR:					
FAZA:	PROJ. TECHNICZNY		BRANŻA ARCHYTEKTONICZNA		Data opracowania: 05.05.2026
PROJEKTANT:	mgr inż. arch. Szymon Kalużyński upr. nr 55/WPOK/2017 spec. architektura				
TYTUŁ RYŚNIKI:	RZUT PARTERU - UKŁAD FUNKCJONALNY				Numer rysunku: Skala rysunku:
PRACOWNIA ARCHYTEKTONICZNA MIEDZY KRESKAMI mgr inż. arch. SZYMON KALUŻYŃSKI, UL. MŁYNOWSKA 7, 64-500 SZAMOTULY, tel. +48 602 799 729 NIP: 7871942358, REGON: 634413205, biuro@miedzykreskami.pl, www.miedzykreskami.pl					A.15 1:50