


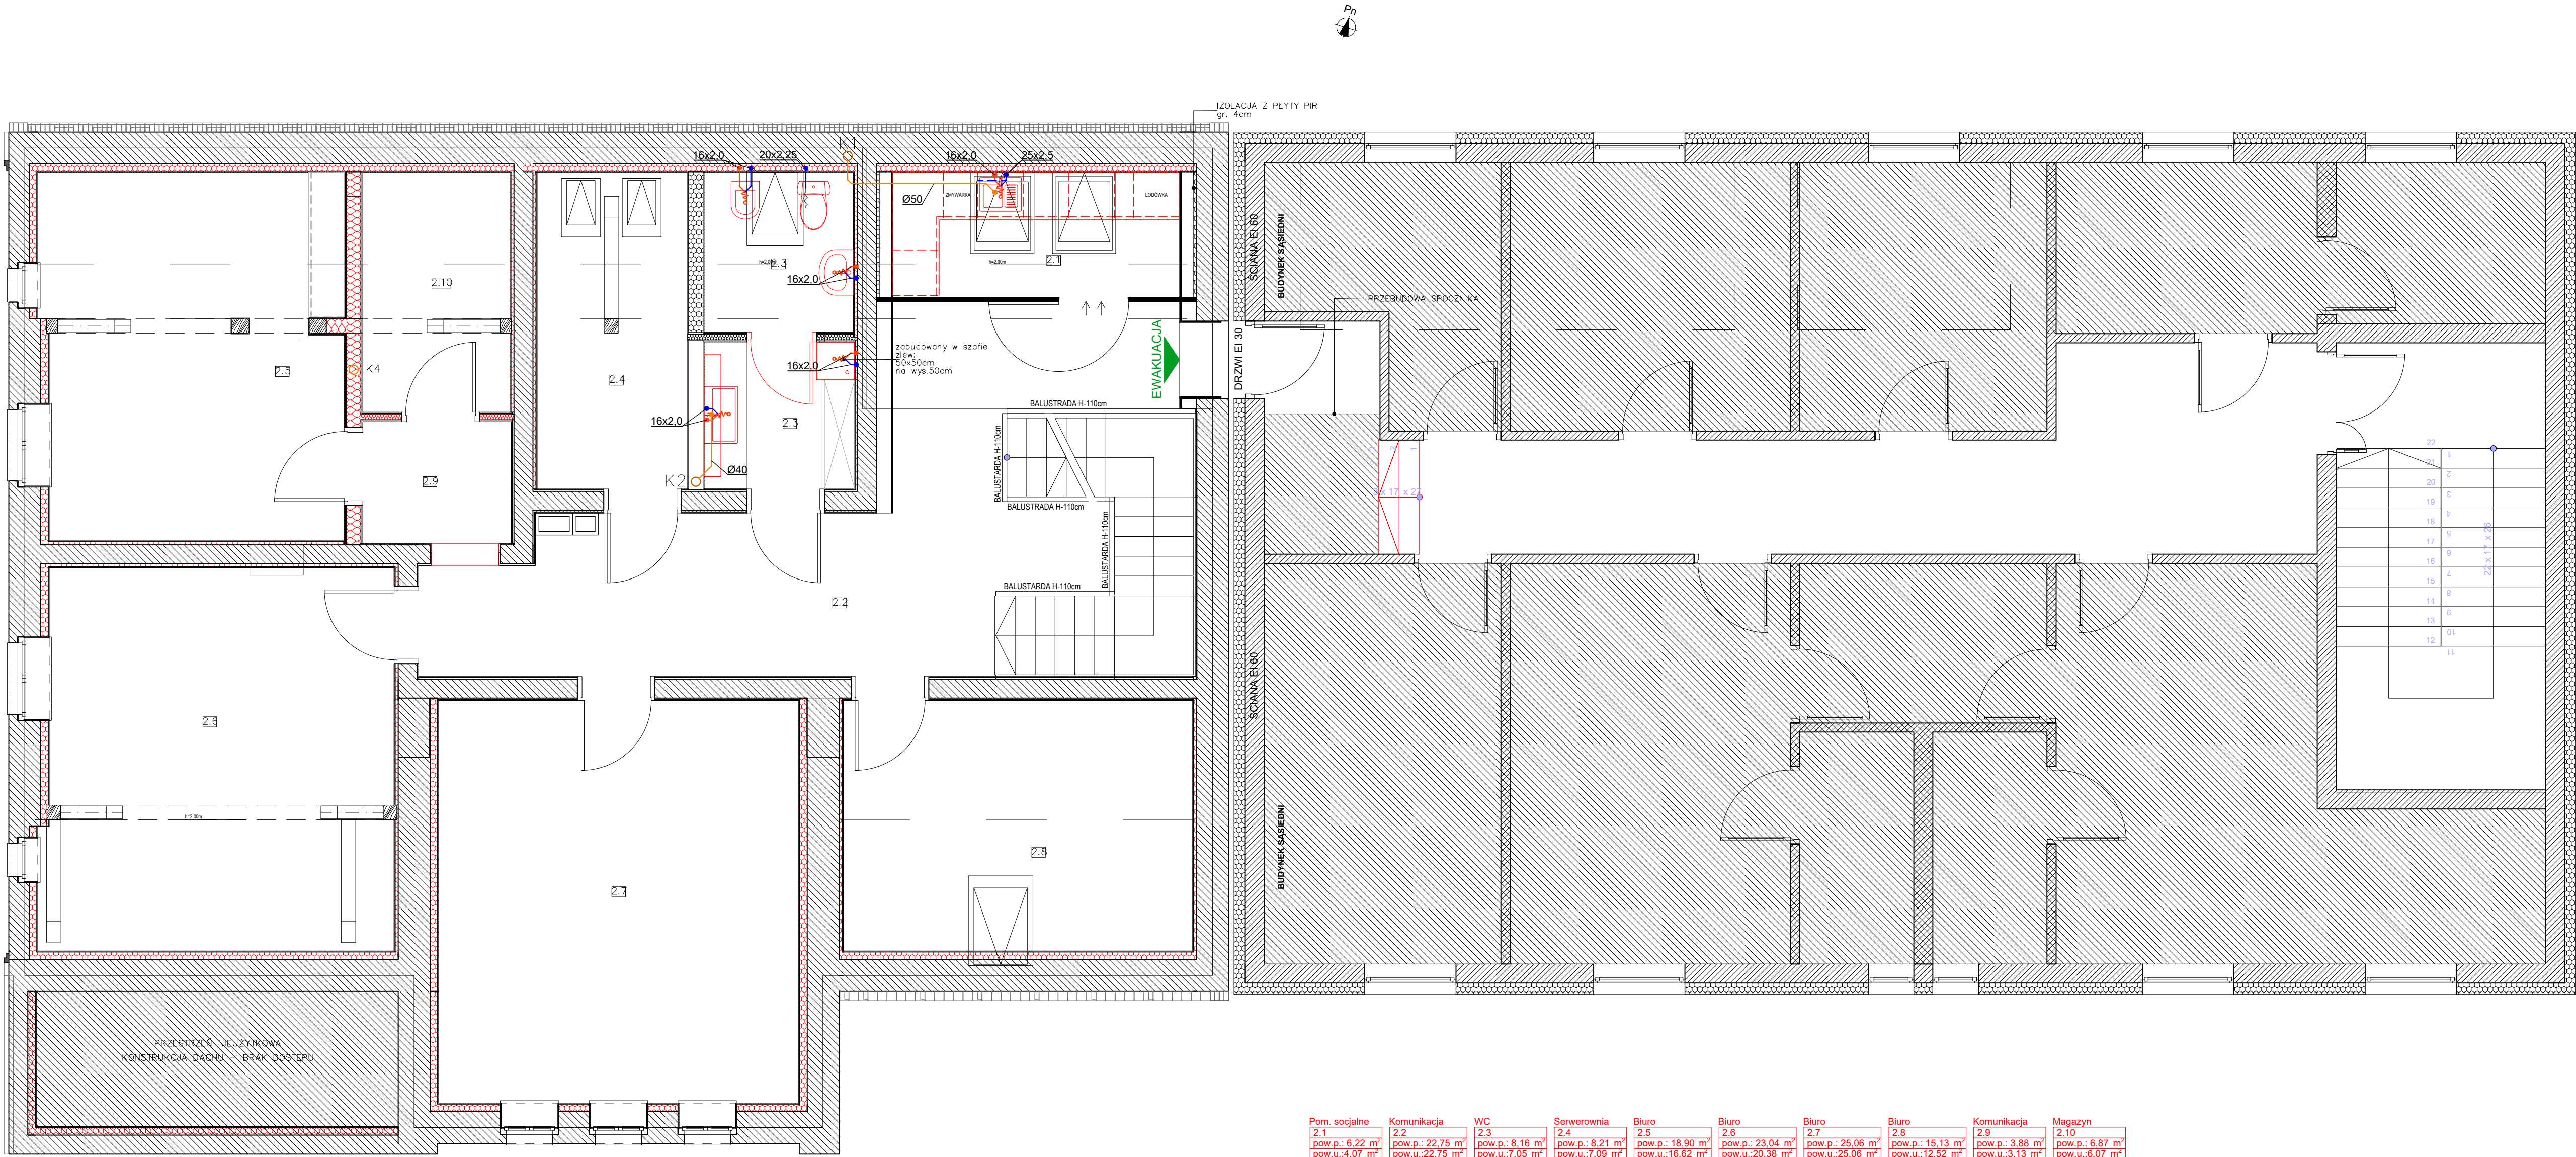

Pom. socjalne	Komunikacja	WC	Serwerownia	Biuro	Biuro	Biuro	Biuro	Komunikacja	Magazyn
2.1	2.2	2.3	2.4	2.5	2.6	2.7	2.8	2.9	2.10
pow.p.: 6,22 m²	pow.p.: 22,75 m²	pow.p.: 8,16 m²	pow.p.: 8,21 m²	pow.p.: 18,90 m²	pow.p.: 23,04 m²	pow.p.: 25,06 m²	pow.p.: 15,13 m²	pow.p.: 3,88 m²	pow.p.: 6,87 m²
pow.u.: 4,07 m²	pow.u.: 22,75 m²	pow.u.: 7,05 m²	pow.u.: 7,09 m²	pow.u.: 16,62 m²	pow.u.: 20,38 m²	pow.u.: 25,06 m²	pow.u.: 12,52 m²	pow.u.: 3,13 m²	pow.u.: 6,07 m²

Pow. użytkowa
Piętra
Pow.: 124,71 m²

- LEGENDA:
- WODA ZIMNA
 - WODA CIEPŁA
 - CYRKULACJA
 - PROJEKTOWANA KANALIZACJA SANITARNA
 - ISTNIEJĄCA KANALIZACJA SANITARNA
 - PRZEWÓD ODPROWADZAJĄCY SKROPLINY

TEMAT:	PRZEBUDOWA I TERMOMODERNIZACJA SIEDZIBY NADLEŚNICTWA SIERAKÓW - BUDYNEK A	PRACOWNIA ARCHYTEKTONICZNA
LOKALIZACJA:	BUCHARZEWO 153, BUCHARZEWO, GMINA SIERAKÓW, DZIAŁKA NR 327/5	MIEDZY KRESKAMI
INWESTOR:	NADLEŚNICTWO SIERAKÓW	
FAZA:	PROJEKT TECHNICZNY	BRANŻA: SANITARNA
PROJEKTANT:	mgr inż. Aleksander Busza upr. proj. nr WKP/0277/PWOS/04 specj. instalacyjno-inżynieryjna bez ograniczeń	Data opracowania: 05.05.2026
TYTUŁ:	INSTALACJA WOD-KAN. RZUT PIĘTRA	Numer rysunku: Skala rysunku:
RYTUNKU:		S.02 1:50
WYKONAWCA:	PRACOWNIA ARCHYTEKTONICZNA MIEDZY KRESKAMI mgr inż. Andrzej Kozłowski, ul. WENSKA 7, 64-500 SZAMOTULY, tel. +48 802 299 738 NIP: 7871942358, REGON: 634413205, biuro@miedzykreskami.pl, www.miedzykreskami.pl	