


Wpicie do istniejącej instalacji c.o.


Wpicie do istniejącej instalacji c.o.

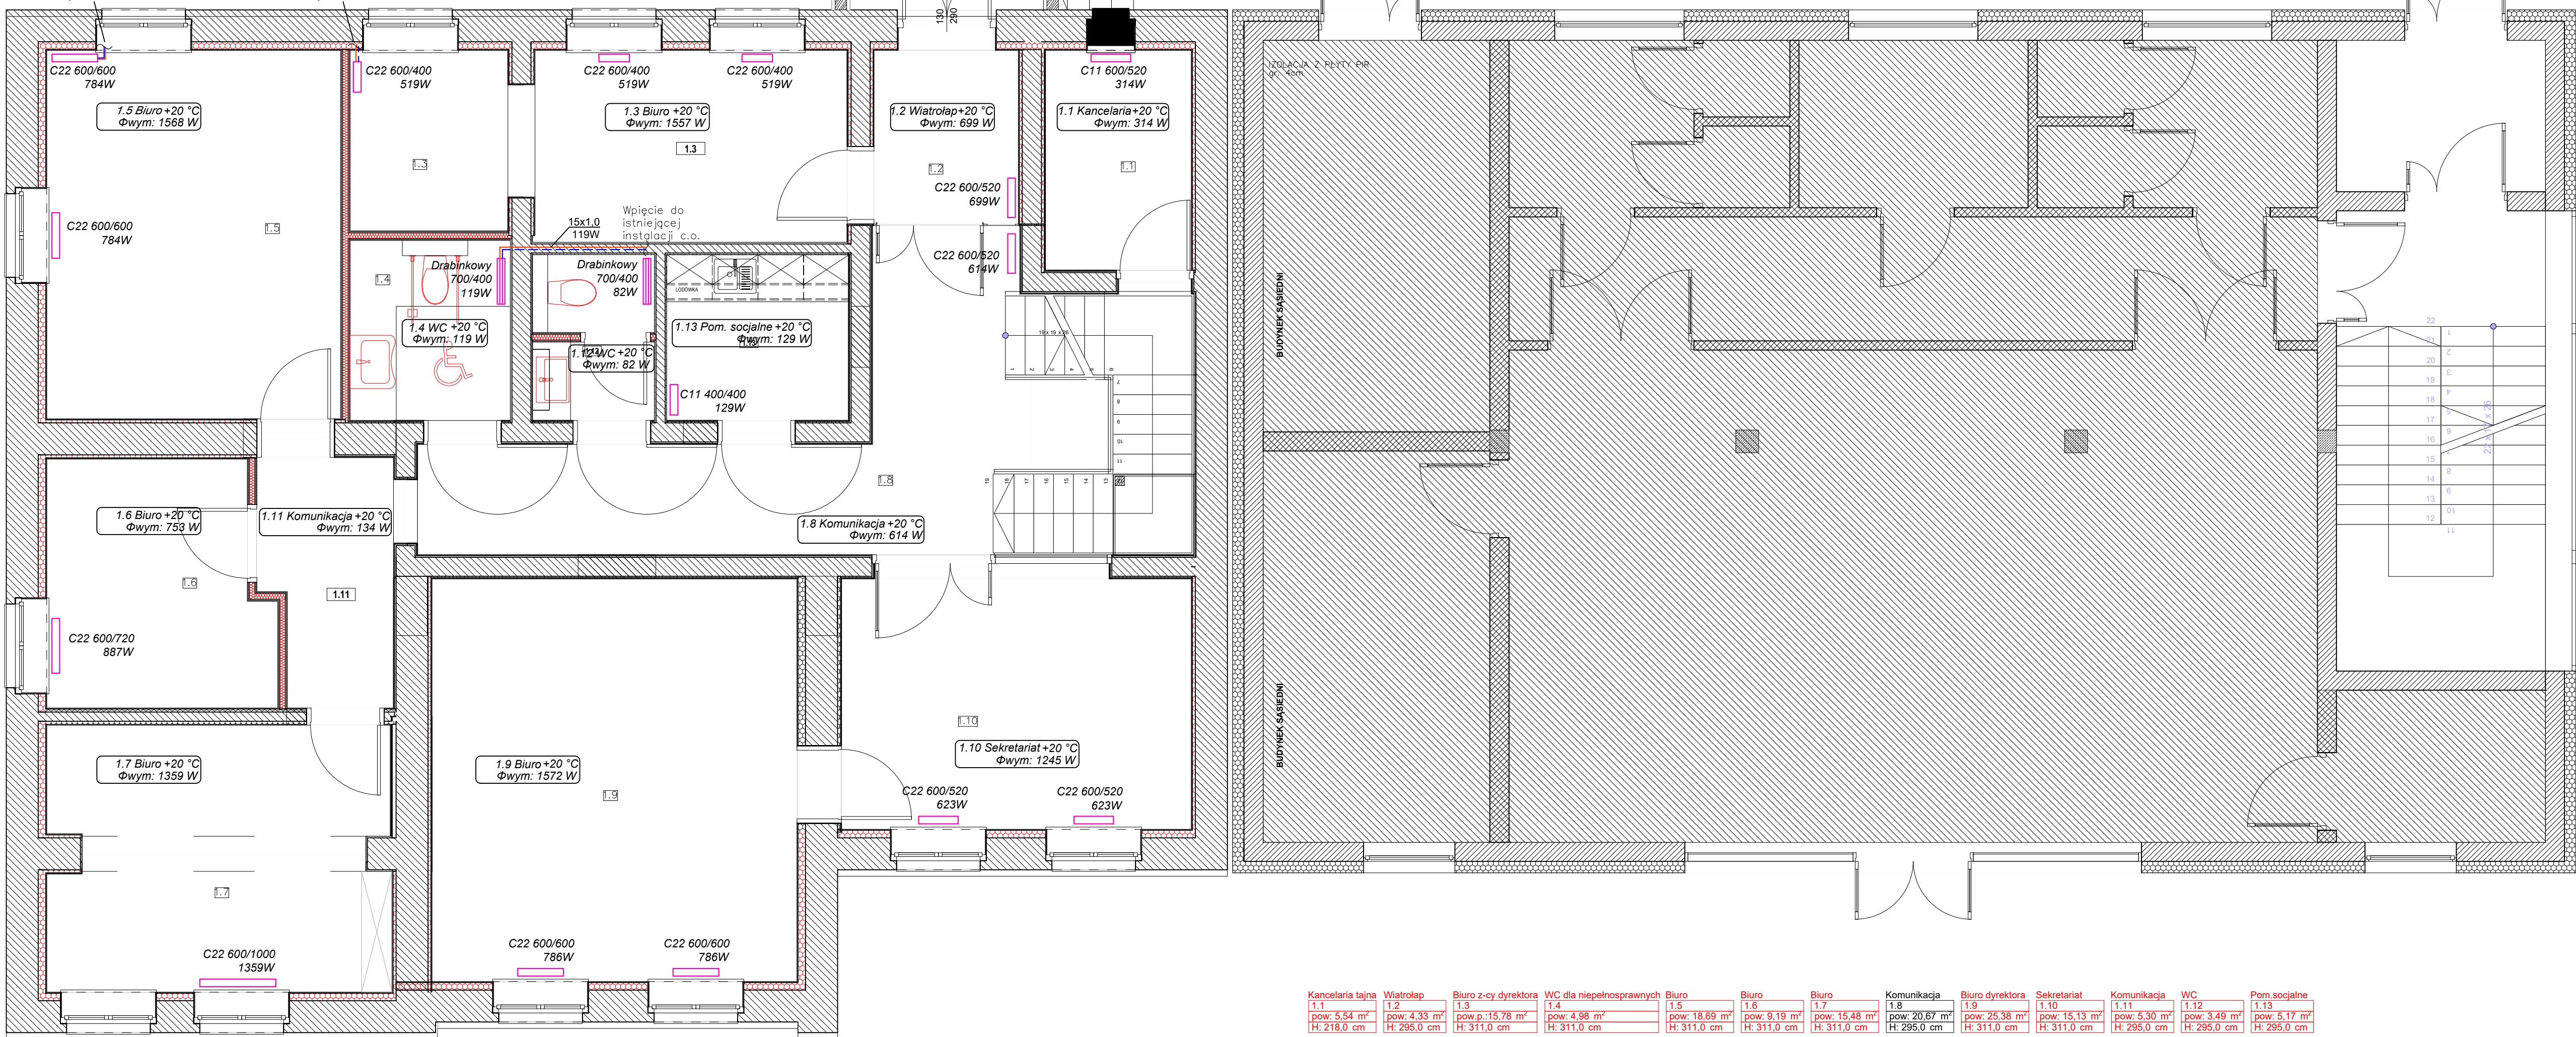

|                          |                          |                              |                          |                           |                          |                           |                           |                           |                           |                          |                          |                          |
|--------------------------|--------------------------|------------------------------|--------------------------|---------------------------|--------------------------|---------------------------|---------------------------|---------------------------|---------------------------|--------------------------|--------------------------|--------------------------|
| Kancelaria tajna         | Wiatrołap                | Biurowy z dyrektora          | WC dla niepełnosprawnych | Biurowy                   | Biurowy                  | Biurowy                   | Komunikacja               | Biurowy dyrektora         | Sekretariat               | Komunikacja              | WC                       | Pom socjalne             |
| 1.1                      | 1.2                      | 1.3                          | 1.4                      | 1.5                       | 1.6                      | 1.7                       | 1.8                       | 1.9                       | 1.10                      | 1.11                     | 1.12                     | 1.13                     |
| pow: 5,54 m <sup>2</sup> | pow: 4,33 m <sup>2</sup> | pow.p.: 15,78 m <sup>2</sup> | pow: 4,98 m <sup>2</sup> | pow: 18,69 m <sup>2</sup> | pow: 9,19 m <sup>2</sup> | pow: 15,48 m <sup>2</sup> | pow: 20,67 m <sup>2</sup> | pow: 25,38 m <sup>2</sup> | pow: 15,13 m <sup>2</sup> | pow: 5,30 m <sup>2</sup> | pow: 3,49 m <sup>2</sup> | pow: 5,17 m <sup>2</sup> |
| H: 218,0 cm              | H: 295,0 cm              | H: 311,0 cm                  | H: 311,0 cm              | H: 311,0 cm               | H: 311,0 cm              | H: 311,0 cm               | H: 295,0 cm               | H: 311,0 cm               | H: 311,0 cm               | H: 295,0 cm              | H: 295,0 cm              | H: 295,0 cm              |

Pow. użytkowa  
Porteru  
Pow.: 149,31 m<sup>2</sup>

Pow. użytkowa  
Budynek  
Pow.: 274,02 m<sup>2</sup>

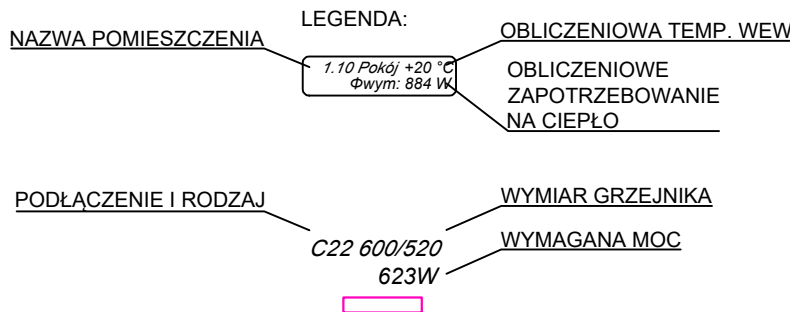

|   |   |                                            |
|---|---|--------------------------------------------|
| TEMAT:   | PRZEBUDOWA I TERMOMODERNIZACJA SIEDZIBY NADLEŚNICTWA SIERAKÓW – BUDYNEK A                               | PRACOWNIA ARCHYTEKTONICZNA                 |
| LOKALIZACJA:   | BUCHARZEWO 153, BUCHARZEWO, GMINA SIERAKÓW, DZIAŁKA NR 327/5                                            | MIEDZY KRESKAMI                            |
| INWESTOR:   | NADLEŚNICTWO SIERAKÓW                                                                                   |                                            |
| FAZA:   | PROJEKT TECHNICZNY                                                                                      | BRANŻA SANITARNIA                          |
| PROJEKTANT:   | mgr inż. Aleksander Busza upr. proj. nr WKP/0277/PWOS/04 specj. instalacyjno-inżynierska bez ograniczeń | Data opracowania: 05.05.2026               |
| TYTUŁ RYSUNKU:   | INSTALACJA C.O. RZUT PORTERU I PIWNICY                                                                  | Numer rysunku / Skala rysunku: S.04 / 1:50 |
| WYKONANIE: PRACOWNIA ARCHYTEKTONICZNA MIEDZY KRESKAMI mgr inż. Aleksander Busza ul. WENSKA 7, 64-500 SZAMOTULY, tel. +48 602 299 739 NIP: 7871942358, REGON: 634413205, biuro@miedzykreskami.pl, www.miedzykreskami.pl |   |                                            |