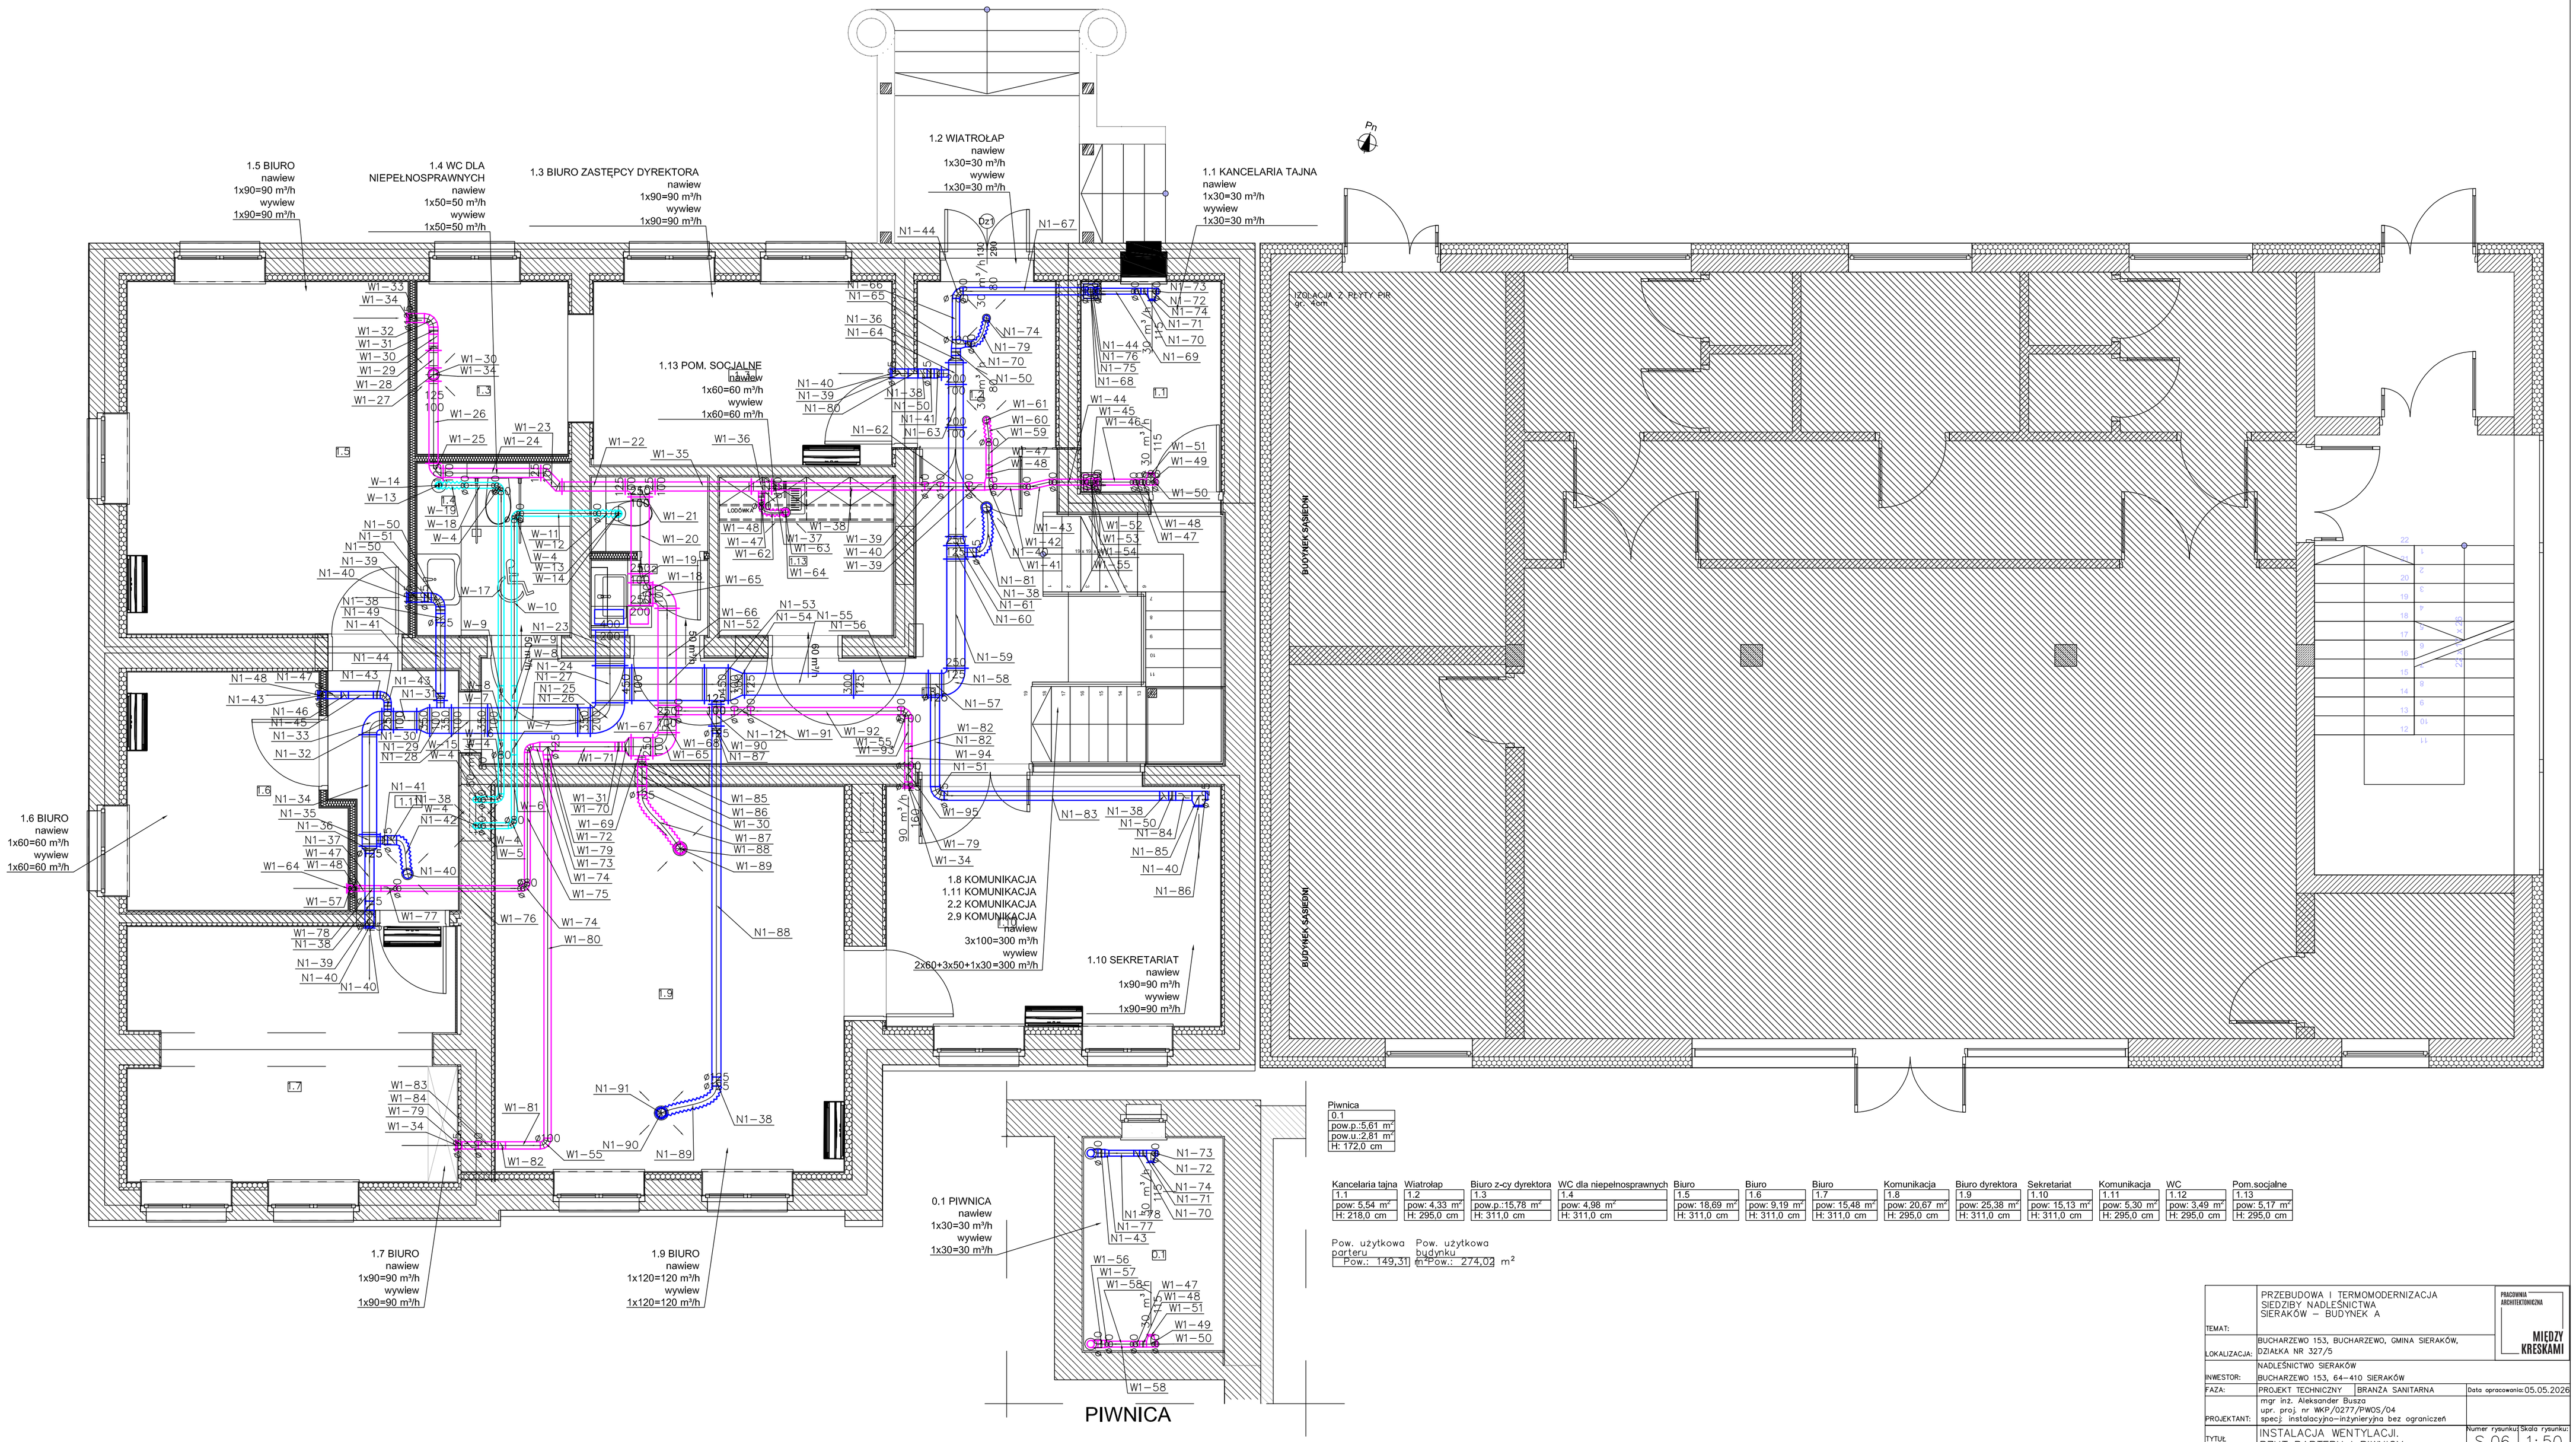

Piwnica

0.1
pow.p.:5,61 m²
pow.u.2,81 m²
H: 172,0 cm

Kancelaria tajna	Wiatrołap	Biuro z-cy dyrektora	WC dla niepełnosprawnych	Biuro	Biuro	Biuro	Komunikacja	Biuro dyrektora	Sekretariat	Komunikacja	WC	Pom.socjalne
1.1	1.2	1.3	1.4	1.5	1.6	1.7	1.8	1.9	1.10	1.11	1.12	1.13
pow: 5,54 m²	pow: 4,33 m²	pow.p.:15,78 m²	pow: 4,98 m²	pow: 18,69 m²	pow: 9,19 m²	pow: 15,48 m²	pow: 20,67 m²	pow: 25,38 m²	pow: 15,13 m²	pow: 5,30 m²	pow: 3,49 m²	pow: 5,17 m²
H: 218,0 cm	H: 295,0 cm	H: 311,0 cm	H: 311,0 cm	H: 311,0 cm	H: 311,0 cm	H: 311,0 cm	H: 295,0 cm	H: 311,0 cm	H: 311,0 cm	H: 295,0 cm	H: 295,0 cm	H: 295,0 cm

Pow. użytkowa parteru	Pow. użytkowa budynku
Pow.: 149,31 m²	Pow.: 274,02 m²

TEMAT:	PRZEBUDOWA I TERMOMODERNIZACJA SIEDZIBY NADLEŚNICTWA SIERAKÓW – BUDYNEK A	PRACOWNIA ARCHITEKTONICZNA MIĘDZY KRESKAMI	
LOKALIZACJA:	BUCHARZEWO 153, BUCHARZEWO, GMINA SIERAKÓW, DZIAŁKA NR 327/5		
INWESTOR:	NADLEŚNICTWO SIERAKÓW BUCHARZEWO 153, 64–410 SIERAKÓW		
FAZA:	PROJEKT TECHNICZNY BRANŻA SANITARNA	Data opracowania:05.05.2026	
PROJEKTANT:	mgr inż. Aleksander Busza upr. proj. nr WKP/0277/PWOS/04 specj. instalacyjno–inżynieryjna bez ograniczeń		
TYTUŁ RYSUNKU:	INSTALACJA WENTYLACJI. RZUT PARTERU I PIWNICY	Numer rysunku: S.06	Skala rysunku: 1:50

PRACOWNIA ARCHITEKTONICZNA MIĘDZY KRESKAMI mgr inż. arch. DOROTA KRZYŻEWSKA, ul. MLYŃSKA 7, 64-300 SZAMOTUŁY, tel. +48 602 299 723
NIP: 7871942358, REGON: 634413205, biuro@miedzykreskami.pl, www.miedzykreskami.pl