


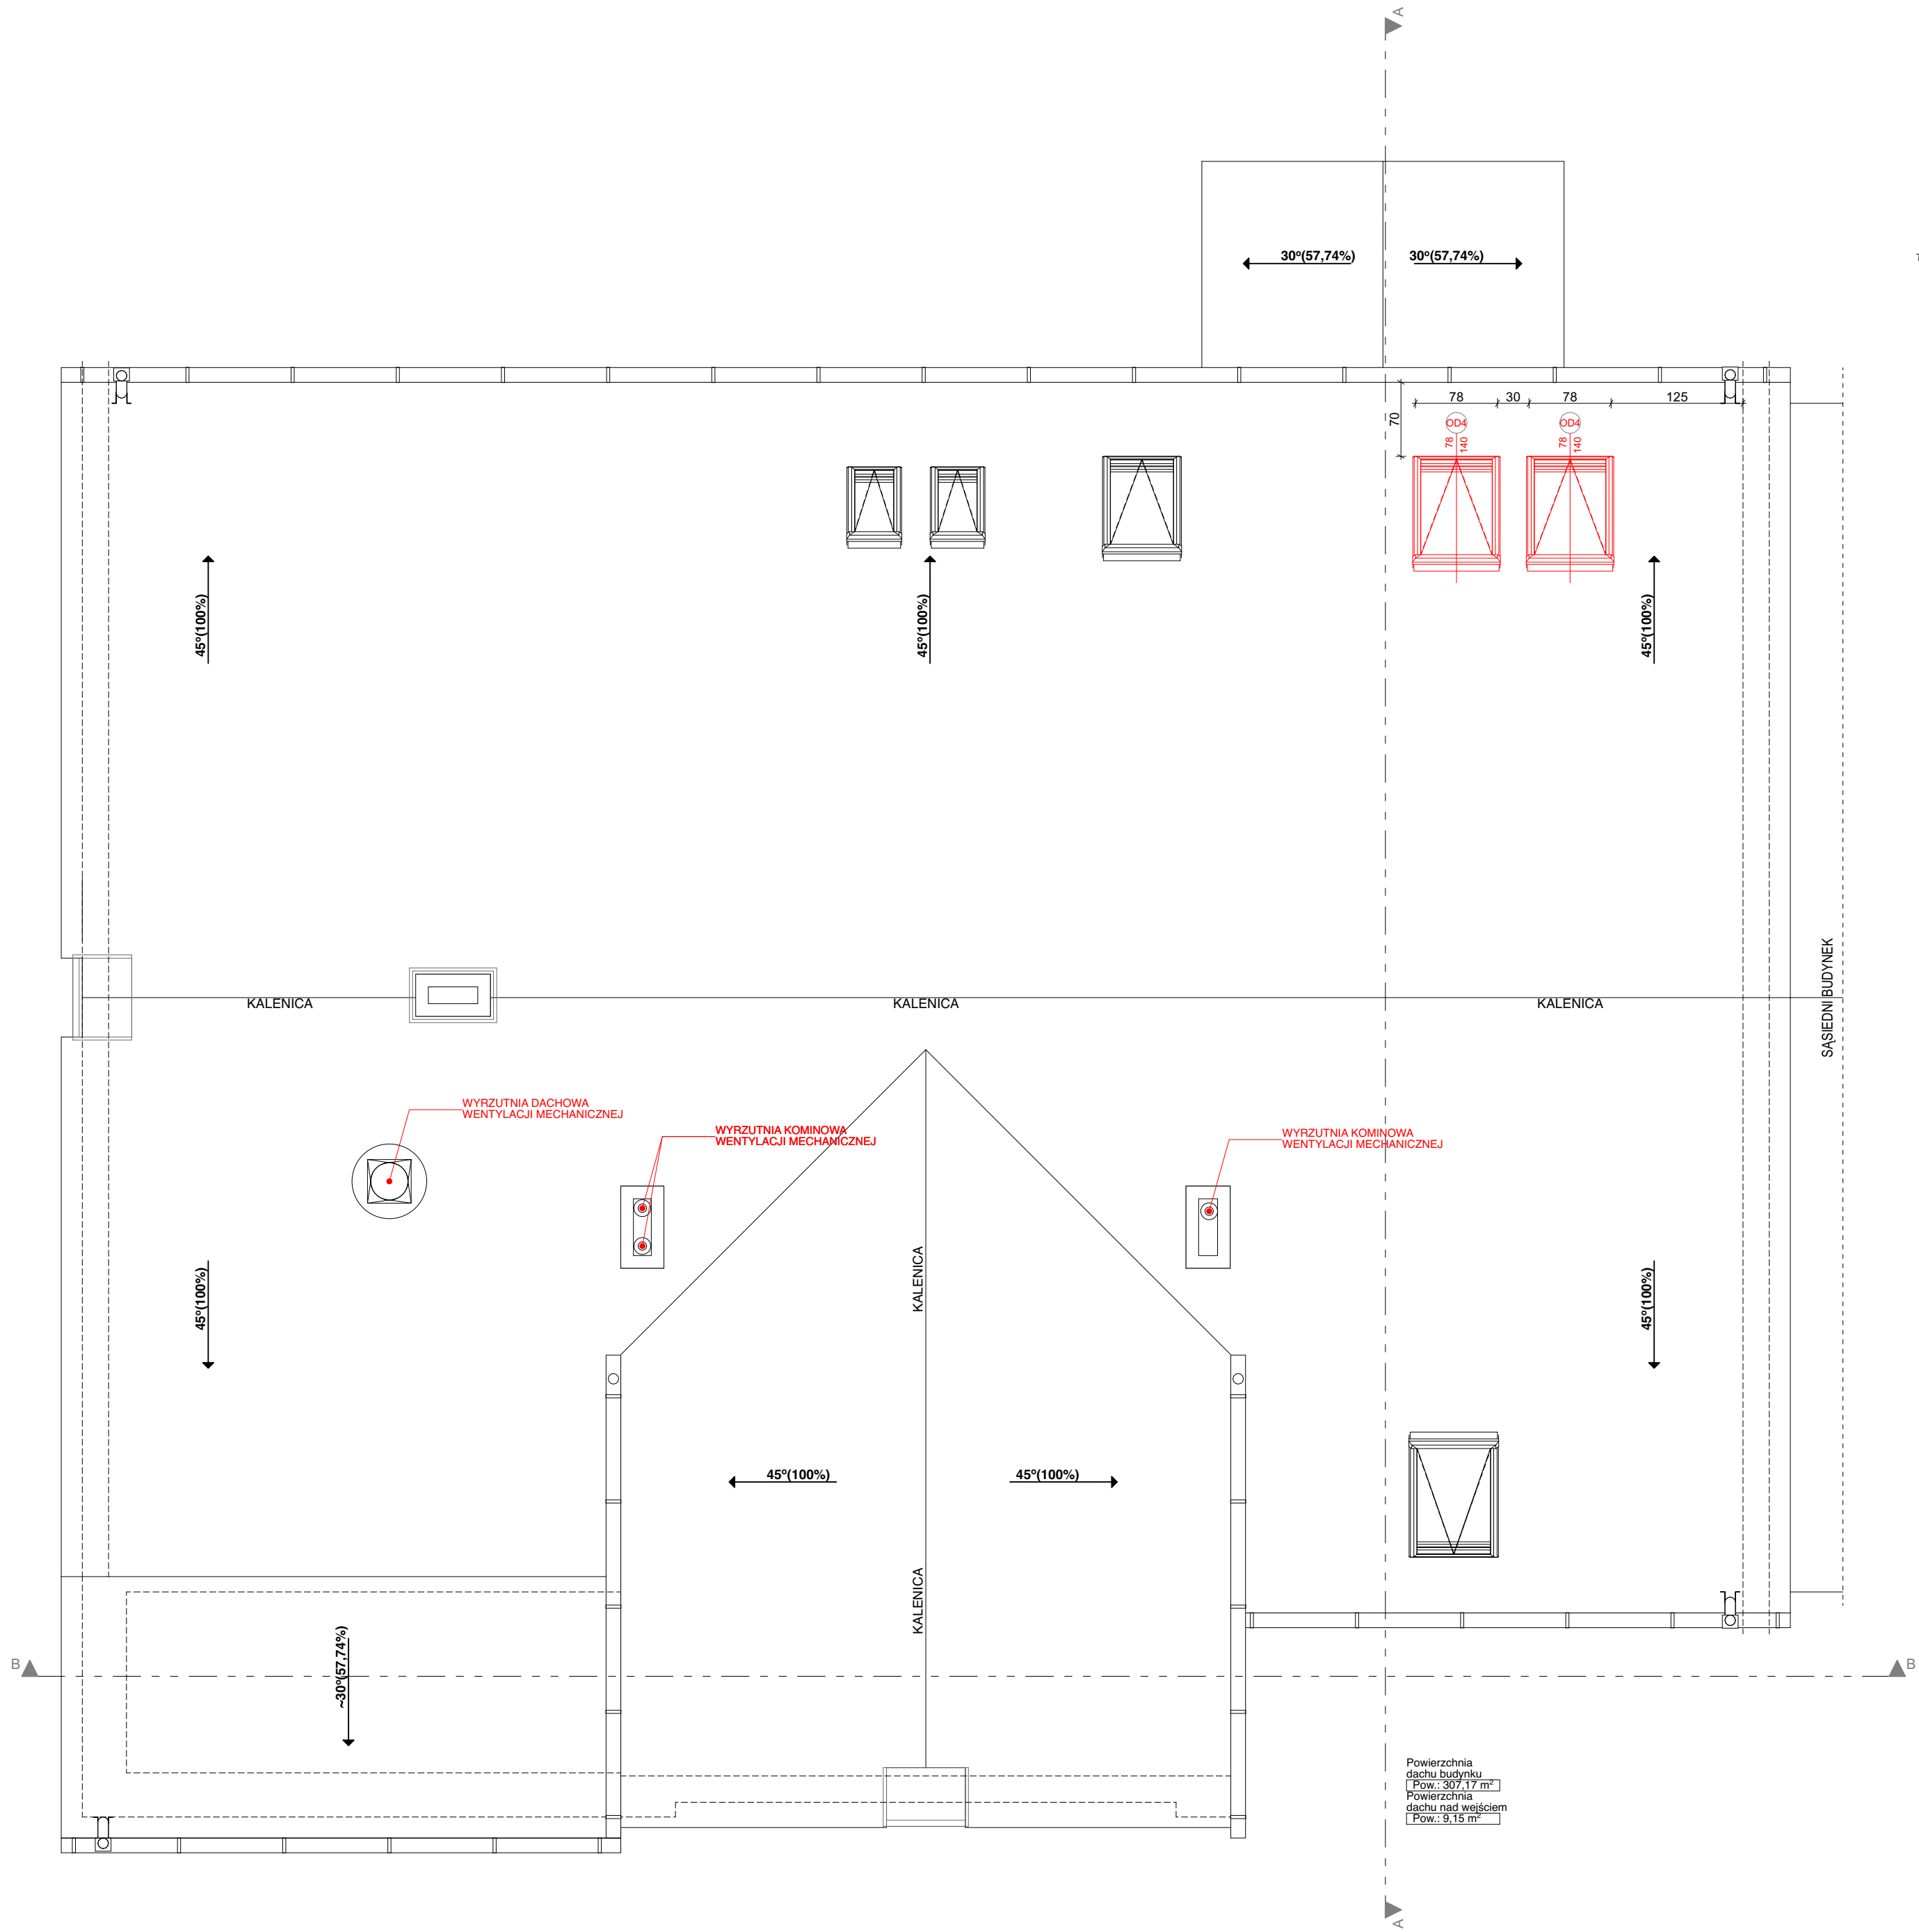

- ZAKRS TERMOMODERNIZACJA:**
- ŚCIANY:**
- przygotowanie podłoża,
 - demontaż płyt G-K i profili aluminiowych,
 - montaż izolacji z płyt PIR wg. zaleceń producenta,
 - wykonanie warstw wykończeniowych.
- STROP NAD PIETREM:**
- demontaż izolacji termicznej wraz z legarkami 5x5cm
 - oczyszczenie stropu z owadów i grzybów: konstrukcję należy zaimpregnować preparatami grzybo i owadobójczymi oraz ogniochronnymi na bazie wody),
 - wymiana lub wzmocnienie uszkodzonych elementów,
 - wykonanie podłogi technicznej z płyt OSB gr. 2,2cm (dyfuzyjnie otwarta) na konstrukcji nośnej z belek drewnianych,
 - montaż membrany,
 - montaż izolacji z wełny mineralnej.
- STROP PIWNICY:**
- przygotowanie podłoża,
 - montaż izolacji z płyt PIR wg. zaleceń producenta,
 - wykonanie warstw wykończeniowych.
- STROP NAD PARTEREM:**
- należy zachować ciągłość izolacji w celu uniknięcia mostków cieplnych
 - montaż izolacji termicznej stropu. Przewiduje się zastosowanie materiału izolacyjnego w postaci wełny mineralnej lub izolacji celulozowej wykonanej metodą wdmuchu. Montaż wg. zaleceń producenta
- DACH**
- demontaż płyt G-K i starej izolacji termicznej,
 - oczyszczenie konstrukcji dachowej z owadów i grzybów: konstrukcję należy zaimpregnować preparatami grzybo i owadobójczymi oraz ogniochronnymi na bazie wody),
 - wymiana i wzmocnienie uszkodzonych elementów więźby (szczegółowa ocena będzie możliwa po zdjęciu płyt G-K),
 - montaż izolacji z wełny mineralnej,
 - wykonanie zabudowy z płyt G-K (piętro)
 - wykonanie warstw wykończeniowych,

- ZAKRS PRAC PRZEBUDOWY:**
- demontaż istniejących okładzin, urządzeń i elementów wyposażenia,
 - wykonanie wyburzeń i nowych otworów drzwiowych,
 - wykonanie ścian działowych,
 - wykonanie wylewek samopoziomujących,
 - wykonanie okładzin ściennych i podłogowych,
 - wykonanie sufitów podwieszanych,
 - szpachlowanie i malowanie ścian oraz sufitów,
 - przebudowa instalacji elektrycznej i sanitarnej,
 - montaż stolarki drzwiowej,
 - montaż urządzeń sanitarnych,
 - montaż instalacji rekuperacji,
 - montaż okien dachowych wraz z obróbkami.

UWAGA

Podczas remontu:
Elementy konstrukcyjne wymagają szczegółowych oględzin, ze szczególnym uwzględnieniem stanu technicznego drewna, zawiłoczenia, korozji biologicznej, występowania owadów technicznych drewna oraz stanu połączeń ciesielskich i późniejszych wzmocnień. Zaleca się wykonanie szczegółowej oceny stanu technicznego więźby dachowej, w tym miejscowych odkrywek, opukania i nakłuc kontrolnych drewna.

Elementy drewniane oczyścić z owadów i grzybów: konstrukcję należy zaimpregnować preparatami grzybo i owadobójczymi oraz ogniochronnymi na bazie wody.
W przypadku znacznej degradacji elementów drewnianych należy je wymienić 1:1 lub odpowiednio wzmocnić.

	PRZEBUDOWA I TERMOMODERNIZACJA SIEDZIBY NADLEŚNICTWA SIERAKÓW - BUDYNEK A	PRACOWNIA ARCHYTEKTONICZNA
TEMAT:		MIEDZY KRESKAMI
LOKALIZACJA:	BUCHARZEWO 153, BUCHARZEWO, GMINA SIERAKÓW, DZIAŁKA NR 327/5	
INWESTOR:	NADLEŚNICTWO SIERAKÓW BUCHARZEWO 153, 64-410 SIERAKÓW	
FAZA:	PROJ. TECHNICZNY	BRANŻA ARCHYTEKTONICZNA
PROJEKTANT:	mgr inż. arch. Szymon Kalużyński upr.inż. 55-WP/OK/2017 specj. architektoniczna	Data opracowania: 05.05.2026
TYTUŁ RYSUNKU:	RZUT DACHU	Numer rysunku: A.05 Skala rysunku: 1:50
PRACOWNIA ARCHYTEKTONICZNA MIEDZY KRESKAMI mgr inż. arch. SZYMON KALUŻYŃSKI, ul. MŁYNISKA 7, 64-500 SZAMOTULY, tel. +48 602 299 729 NIP: 7871342358, REGON: 634413205, biuro@miedzykreskami.pl, www.miedzykreskami.pl		