
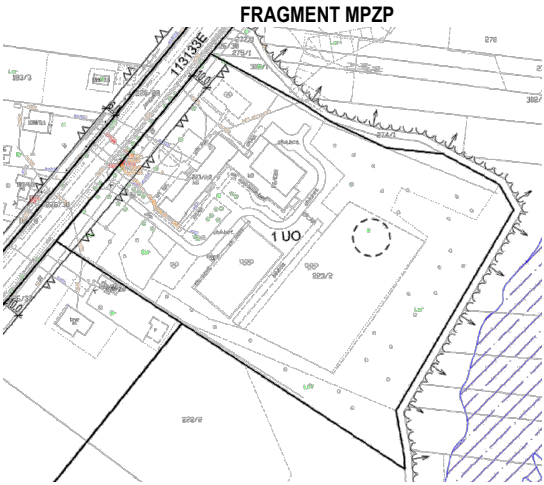


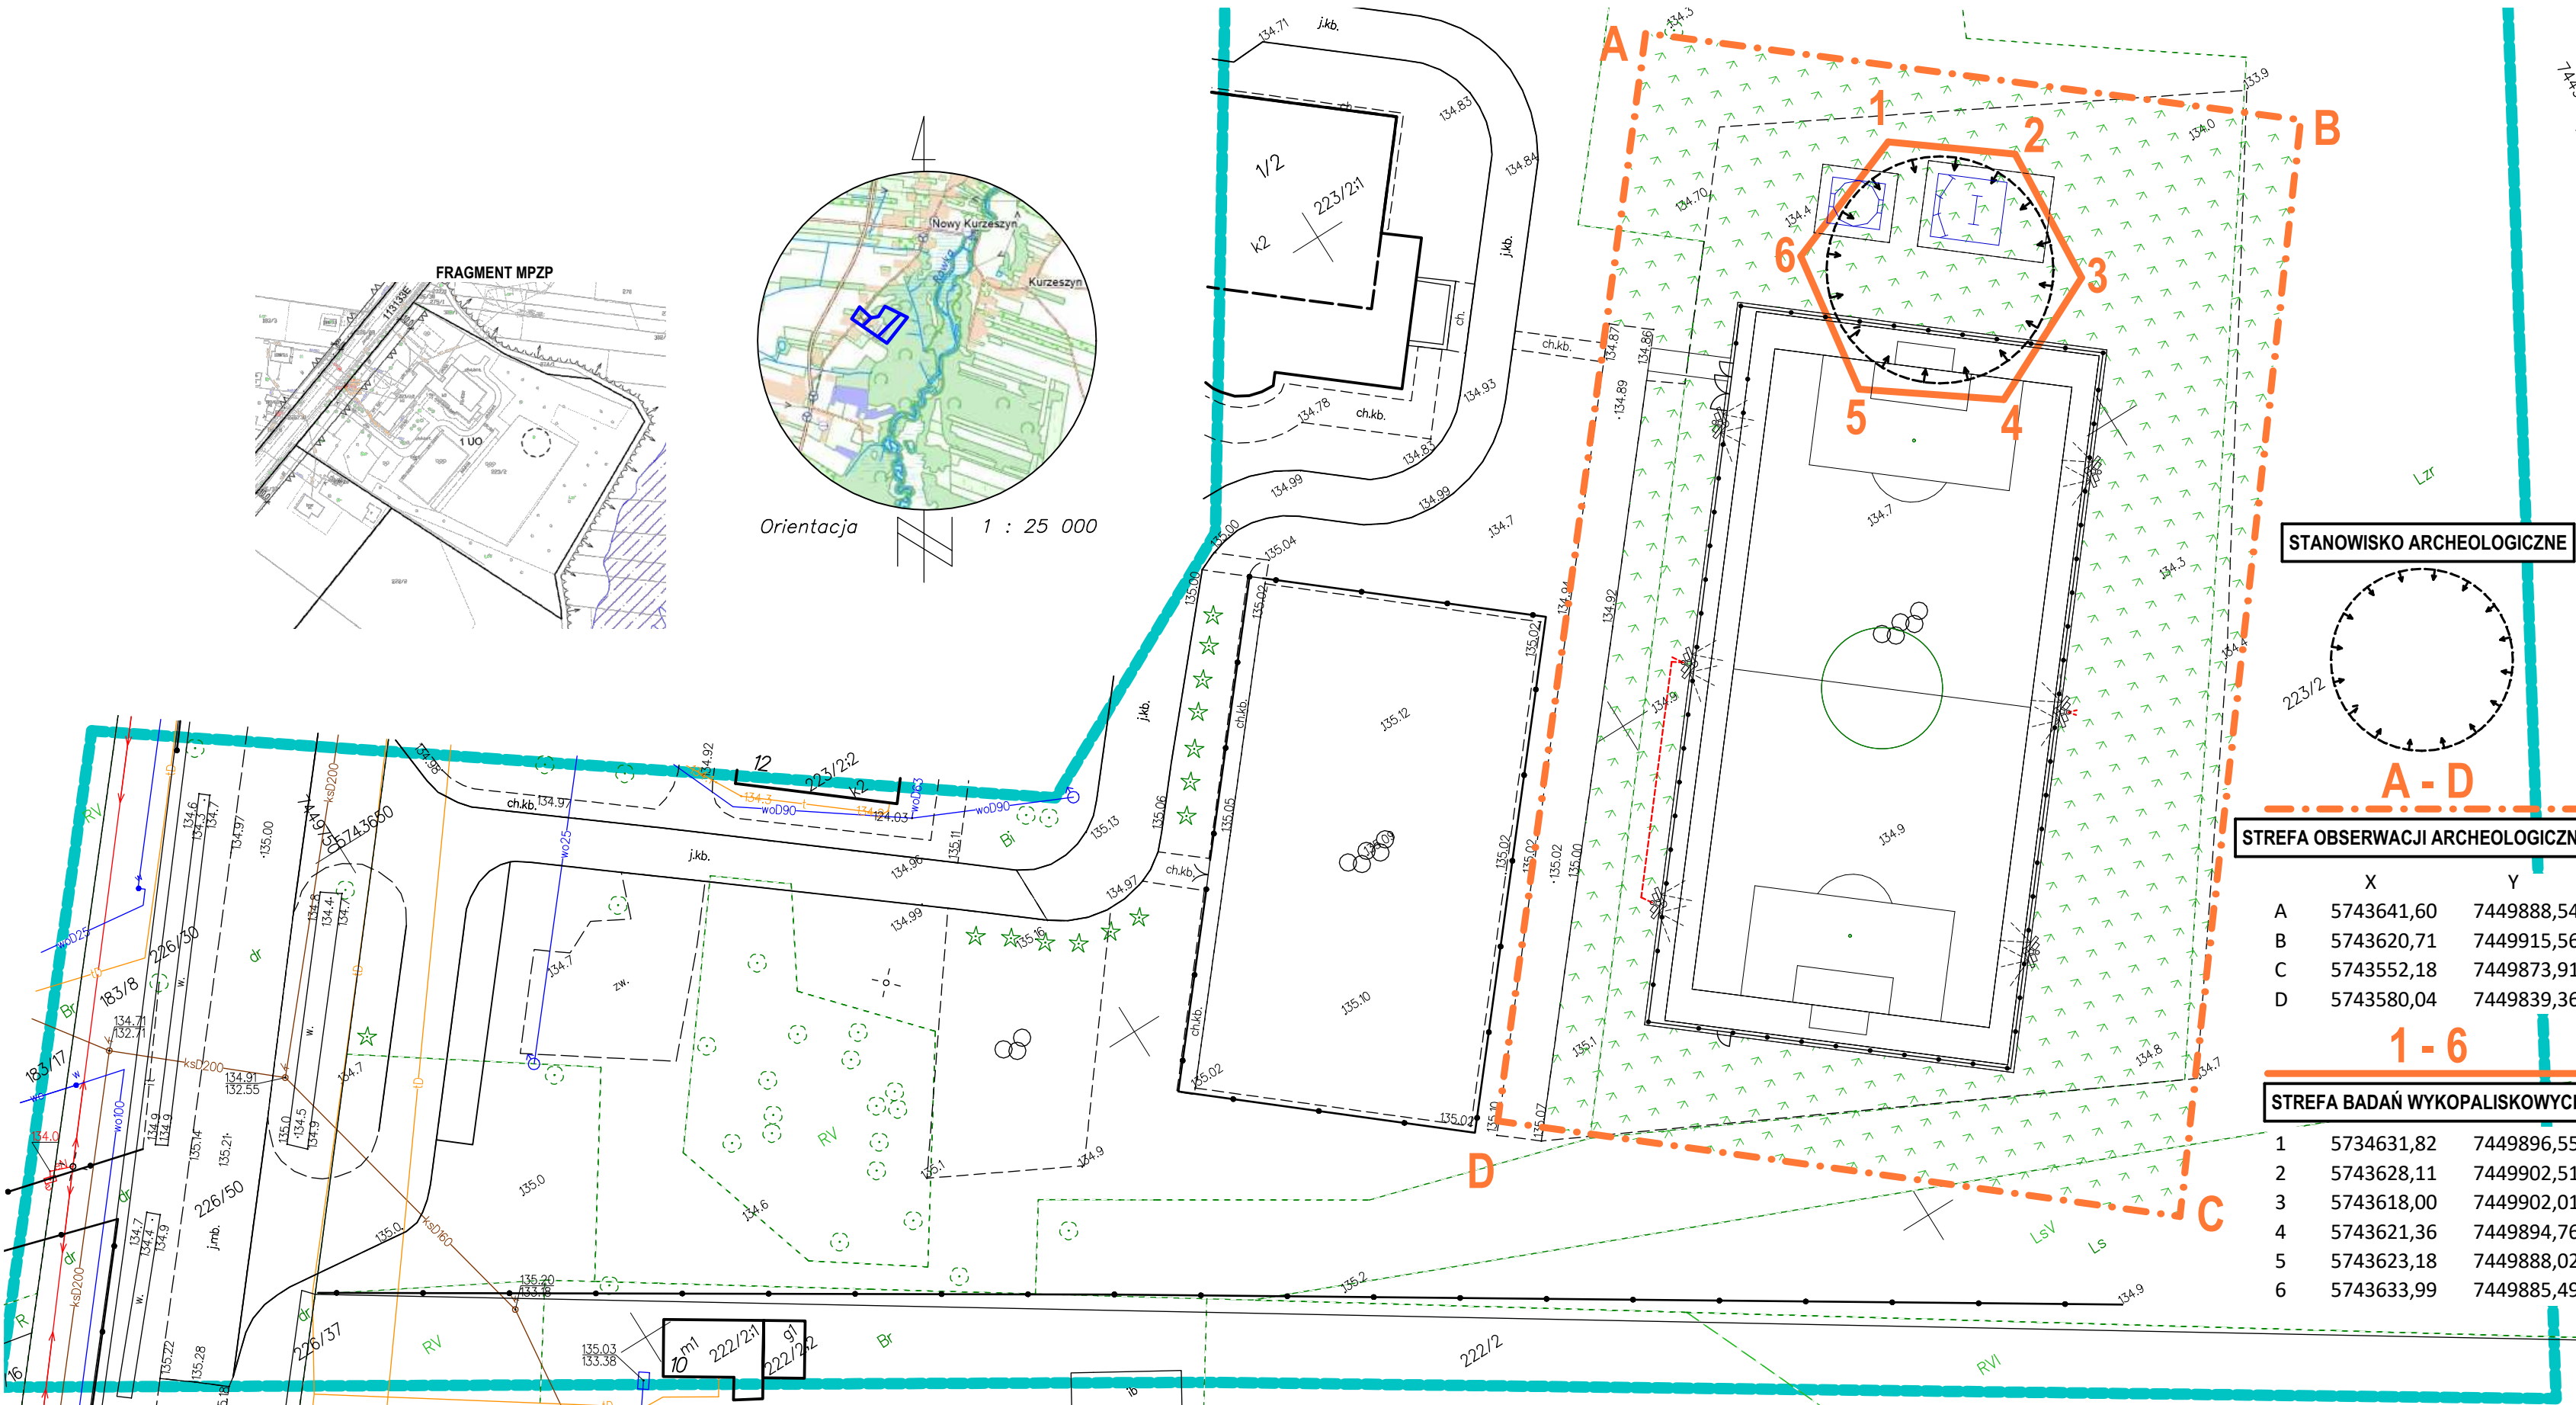

STANOWISKO ARCHEOLOGICZNE

STREFA OBSERWACJI ARCHEOLOGICZNYCH

	X	Y
A	5743641,60	7449888,54
B	5743620,71	7449915,56
C	5743552,18	7449873,91
D	5743580,04	7449839,36

STREFA BADAŃ WYKOPALISKOWYCH

1	5734631,82	7449896,55
2	5743628,11	7449902,51
3	5743618,00	7449902,01
4	5743621,36	7449894,76
5	5743623,18	7449888,02
6	5743633,99	7449885,49

MAPA DO CELÓW PROJEKTOWYCH

Oznaczenie kancelaryjne zgłoszenia pracy geodezyjnej	GG.II.6640.1814.2025	
Miejscowość - numer działki	Nowy Kurzeszyn - dz. 223/2	
Jednostka ewidencyjna	identyfikator	101304_2
	nazwa	Rawa Mazowiecka
Obręb ewidencyjny	identyfikator	101304_2.0050
	nazwa	Nowy Kurzeszyn
Skala mapy	1:500	
Nazwa układu współrzędnych	prostokątnych płaskich	2000/7
	wysokości	PL-EVRF 2007-NH
Oznaczenie granic obszaru, który był przedmiotem aktualizacji		
Służebności gruntowe mające wpływ na zagospodarowanie gruntów zlokalizowanych w granicach projektowanej inwestycji	służebności nie badano.	

Granice przedstawiają stan według danych ewidencji gruntów i budynków.
Mapa aktualna na dzień: 01.12.2025 r.

Rawa Mazowiecka, dnia :04.12.2025....

GEODETA UPRAWNIONY
inż. Michał Paczkowski
upr. nr 22769

GEODETA
Michał Paczkowski
ul. K.Wielkiego 38/45, 96-200 Rawa Maz.
tel. 793 740 308
geodeta.michalpaczkowski@gmail.com
NIP 8351506829 Regon: 146117281

Oświadczam, że operat techniczny zawierający rezultaty prac geodezyjnych, w wyniku których powstał niniejszy dokument uzyskał pozytywny wynik weryfikacji.	
Identyfikator zgłoszenia prac geodezyjnych:	GG.II.6640.1814.2025
Organ służby geodezyjnej, który otrzymał zgłoszenie:	Starosta Powiatu Rawskiego
Wykonawca prac geodezyjnych:	GEODETA MICHAŁ PACZKOWSKI
Nr oraz data sporządzenia dokumentu zawierającego wynik pozytywnej weryfikacji	Protokół nr GG.II.6640.1814.2025_17133 z dnia 15.15.2025r.
Identyfikator ewidencyjny materiału zasobu - operatu technicznego:	P.1013.2025.1788
Imię i nazwisko oraz nr uprawnień zawodowych kierownika prac geodezyjnych:	Jestem świadomy odpowiedzialności karnej za złożenie fałszywego oświadczenia. GEODETA UPRAWNIONY <i>inż. Michał Paczkowski</i> upr. nr 22769