


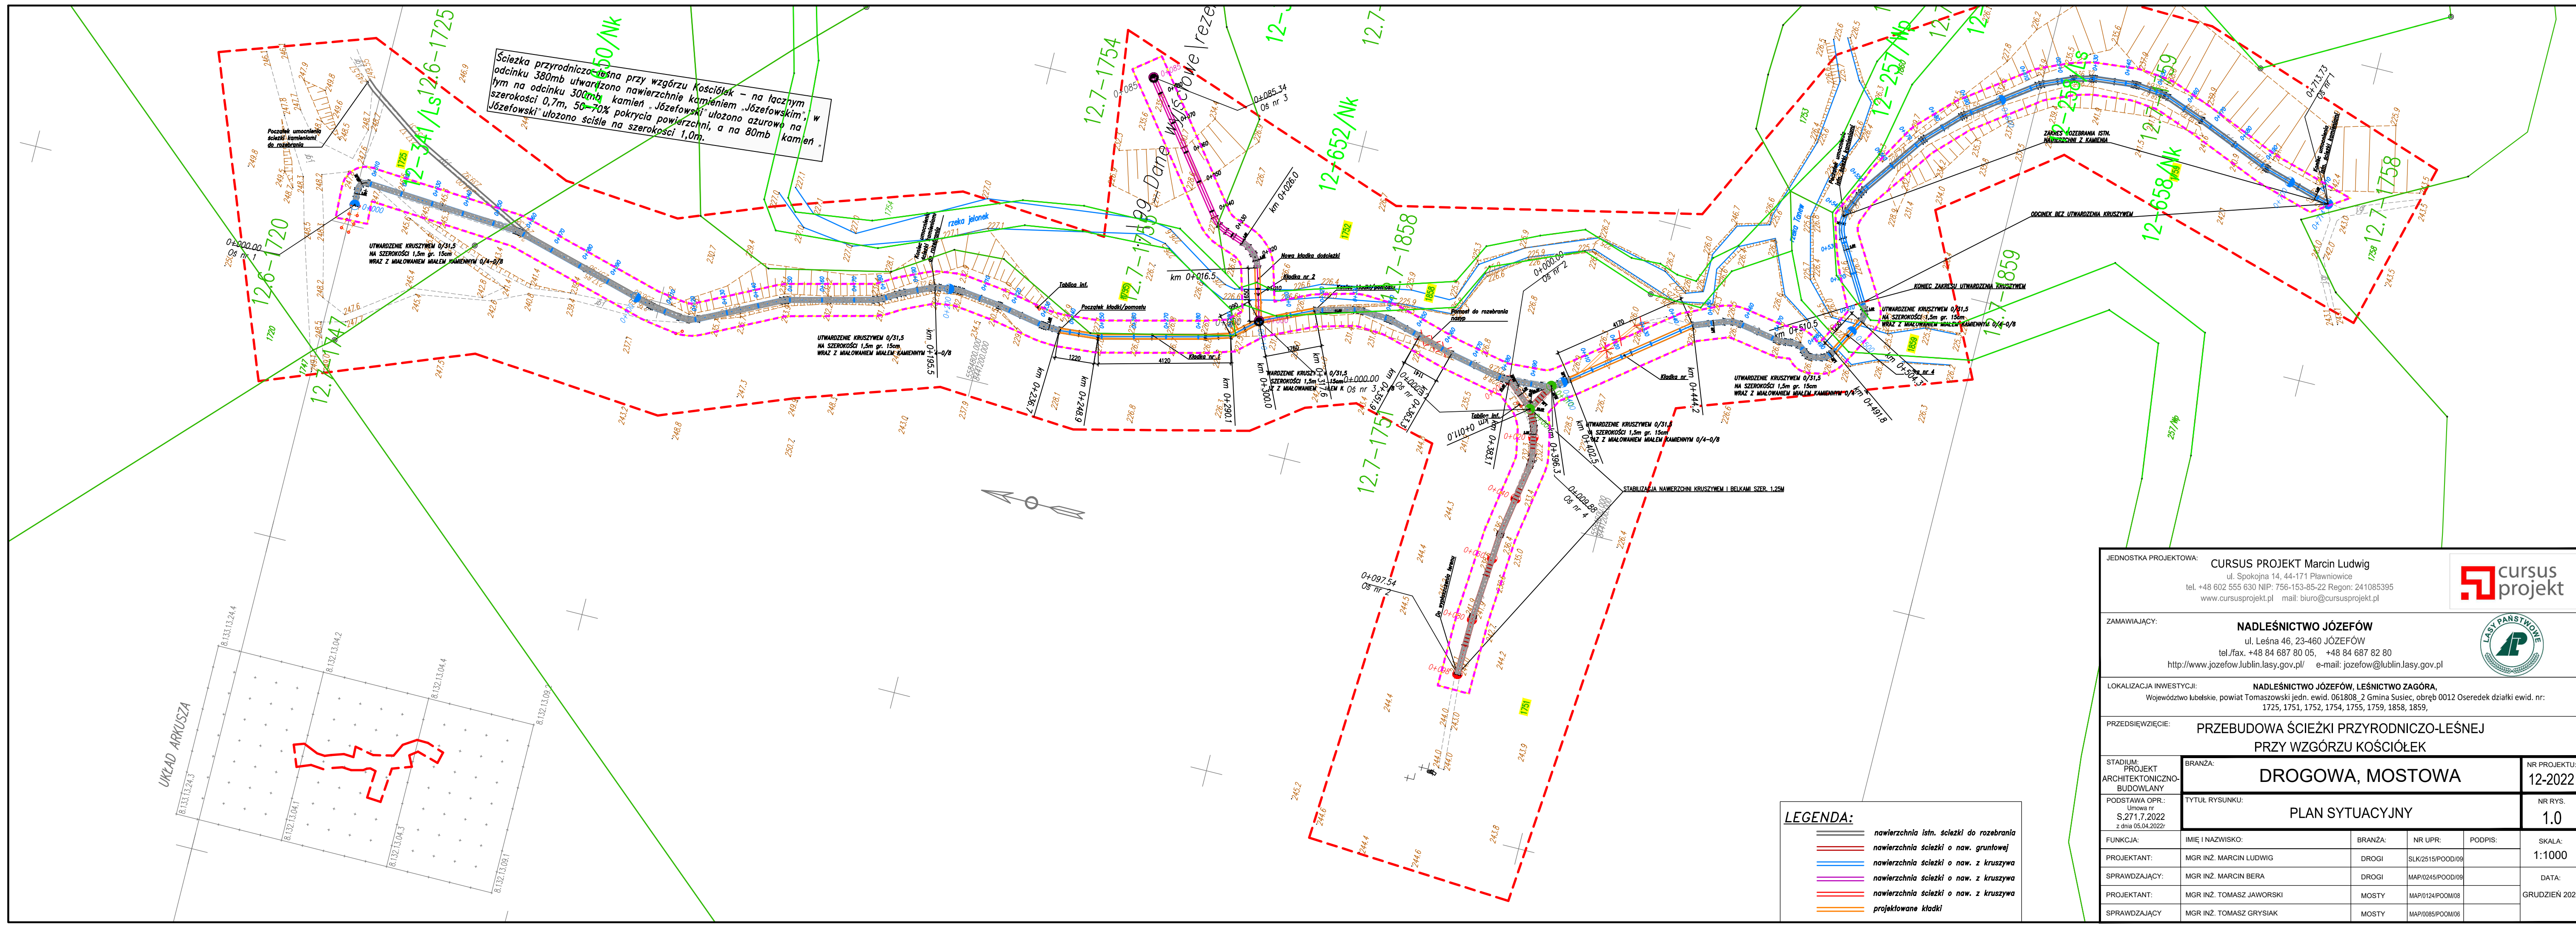

LEGENDA:

- nawierzchnia istn. ścieżki do rozebrania
- nawierzchnia ścieżki o naw. gruntowej
- nawierzchnia ścieżki o naw. z kruszywa
- nawierzchnia ścieżki o naw. z kruszywa
- nawierzchnia ścieżki o naw. z kruszywa
- projektowane kładki

JEDNOSTKA PROJEKTOWA:

CURSUS PROJEKT Marcin Ludwig
ul. Spokojna 14, 44-171 Pławniowice
tel. +48 602 555 630 NIP: 756-153-85-22 Regon: 241085395
www.cursusprojekt.pl mail: biuro@cursusprojekt.pl



ZAMAWIAJĄCY:

NADLEŚNICTWO JÓZEFÓW
ul. Leśna 46, 23-460 JÓZEFÓW
tel./fax. +48 84 687 80 05, +48 84 687 82 80
http://www.jozefow.lublin.lasy.gov.pl/ e-mail: jozefow@lublin.lasy.gov.pl



LOKALIZACJA INWESTYCJI:

NADLEŚNICTWO JÓZEFÓW, LEŚNICTWO ZAGÓRA,
Województwo lubelskie, powiat Tomaszowski jedn. ewid. 061808_2 Gmina Susiec, obręb 0012 Oseredek działki ewid. nr:
1725, 1751, 1752, 1754, 1755, 1759, 1858, 1859,

PRZEDSIĘWZIĘCIE:

PRZEBUDOWA ŚCIEŻKI PRZYRODNICZO-LEŚNEJ
PRZY WZGÓRZU KOŚCIOŁEK

STADIUM: PROJEKT ARCHITEKTONICZNO- BUDOWLANY	BRANŻA: DROGOWA, MOSTOWA	NR PROJEKTU 12-2022
PODSTAWA OPR.: Ustawa nr S.271.7.2022 z dnia 05.04.2022r.	TYTUŁ RYSUNKU: PLAN SYTUACYJNY	NR RYS. 1.0
FUNKCJA:	IMIĘ I NAZWISKO:	BRANŻA:
PROJEKTANT:	MGR INŻ. MARCIN LUDWIG	DROGI
SPRAWDZAJĄCY:	MGR INŻ. MARCIN BERA	DROGI
PROJEKTANT:	MGR INŻ. TOMASZ JAWORSKI	MOSTY
SPRAWDZAJĄCY:	MGR INŻ. TOMASZ GRYSIAK	MOSTY
SKALA: 1:1000		DATA: GRUDZIEŃ 2022