




PRZEKRÓJ PODŁUŻNY W OSI KŁADKI nr 1
1:50

 

PRZEKRÓJ POPRZECZNY W ŚRODKU ROZPIĘTOŚCI PRZESŁA
1:50

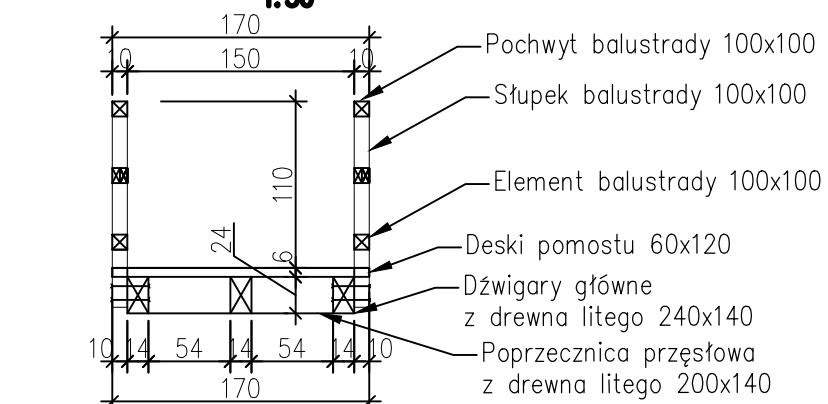

PRZEKRÓJ POPRZECZNY Z WIDOKIEM NA PPODPORĘ
1:50

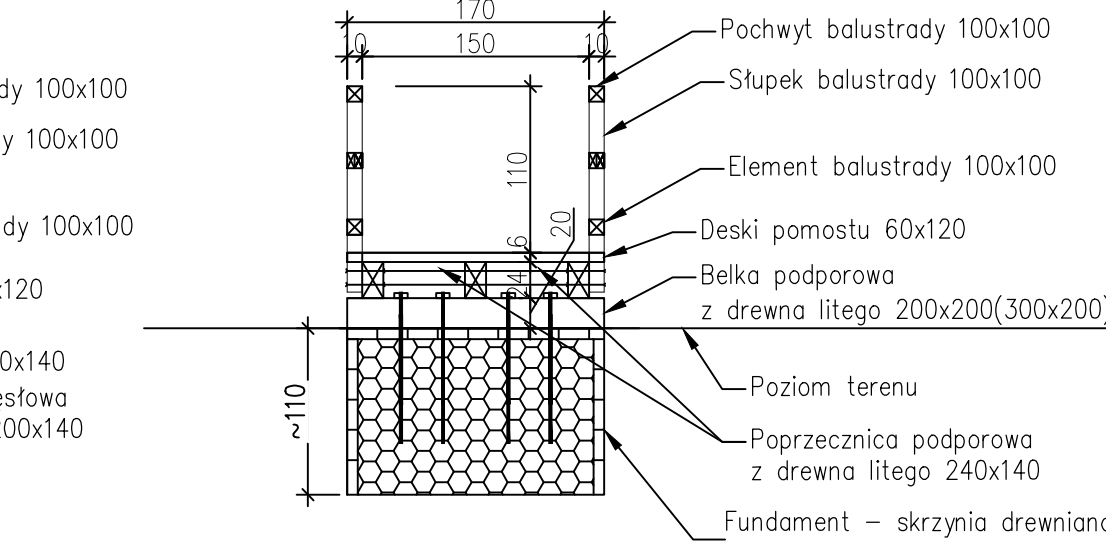

UWAGA:
- wszystkie rzędne należy sprawdzić na budowie i dostosować do aktualnych warunków terenowych oraz do projektowanej ścieżki
- dokładną lokalizację budowanej kładki dostosować do istniejących warunków terenowych w nawiązaniu do lokalizacji istniejącej kładki przewidzianej do rozbiórki
- poziom i lokalizację kładki dopasować do projektu ścieżki wg branży drogowej

JEDNOSTKA PROJEKTOWA: CURSUS PROJEKT Marcin Ludwig ul. Sokołowa 14, 44-171 Pleszewo tel. +48 602 555 630 NIP: 756-153-85-22 Regon: 241085395 www.cursusprojekt.pl mail: biuro@cursusprojekt.pl		ZAMAWIAJĄCY: NADLEŚNICTWO JÓZEFÓW ul. Leśna 46, 23-460 JÓZEFÓW tel./fax: +48 84 687 80 05, +48 84 687 82 80 http://www.jozefow.kublin.lasy.gov.pl/ e-mail: jozefow@kublin.lasy.gov.pl	
LOKALIZACJA INWESTYCJI: NADLEŚNICTWO JÓZEFÓW, LEŚNICTWO ZAGÓRA, Województwo łubelskie, powiat Tomaszowski jedn. ewid. 05.0028 z Gmina Susiec, obręb 0012 Oserecki działki ewid. nr. 1725, 1751, 1752, 1754, 1755, 1759, 1858, 1859,		PRZEDSIĘWZIĘCIE: PRZEBUDOWA ŚCIEŻKI PRZYRODNICZO-LEŚNEJ PRZY WZGÓRZU KOŚCIOŁEK	
STADIUM PROJEKT ARCHITEKTONICZNO-BUDOWLANY	BRANŻA: MOSTOWA	NR PROJEKTU 12-2022	
PODSTAWA OPR.: S 271.7.2022 z dnia 05.04.2022r.	TYTUŁ RYSUNKU: KŁADKA NR 1 - PRZEKROJE	NR RYS. 4,4	
FUNKCJA:	IMI I NAZWISKO:	BRANŻA:	NR UPR:
PROJEKTANT:	MGR INŻ. TOMASZ JANOWSKI	MOSTOWA	MAP1005PCOM08
SPRAWDZAJĄCY:	MGR INŻ. TOMASZ GRYSIAK	MOSTOWA	MAP1005PCOM08
		SKALA: 1:50	DATA: GRUDZIEŃ 2022