


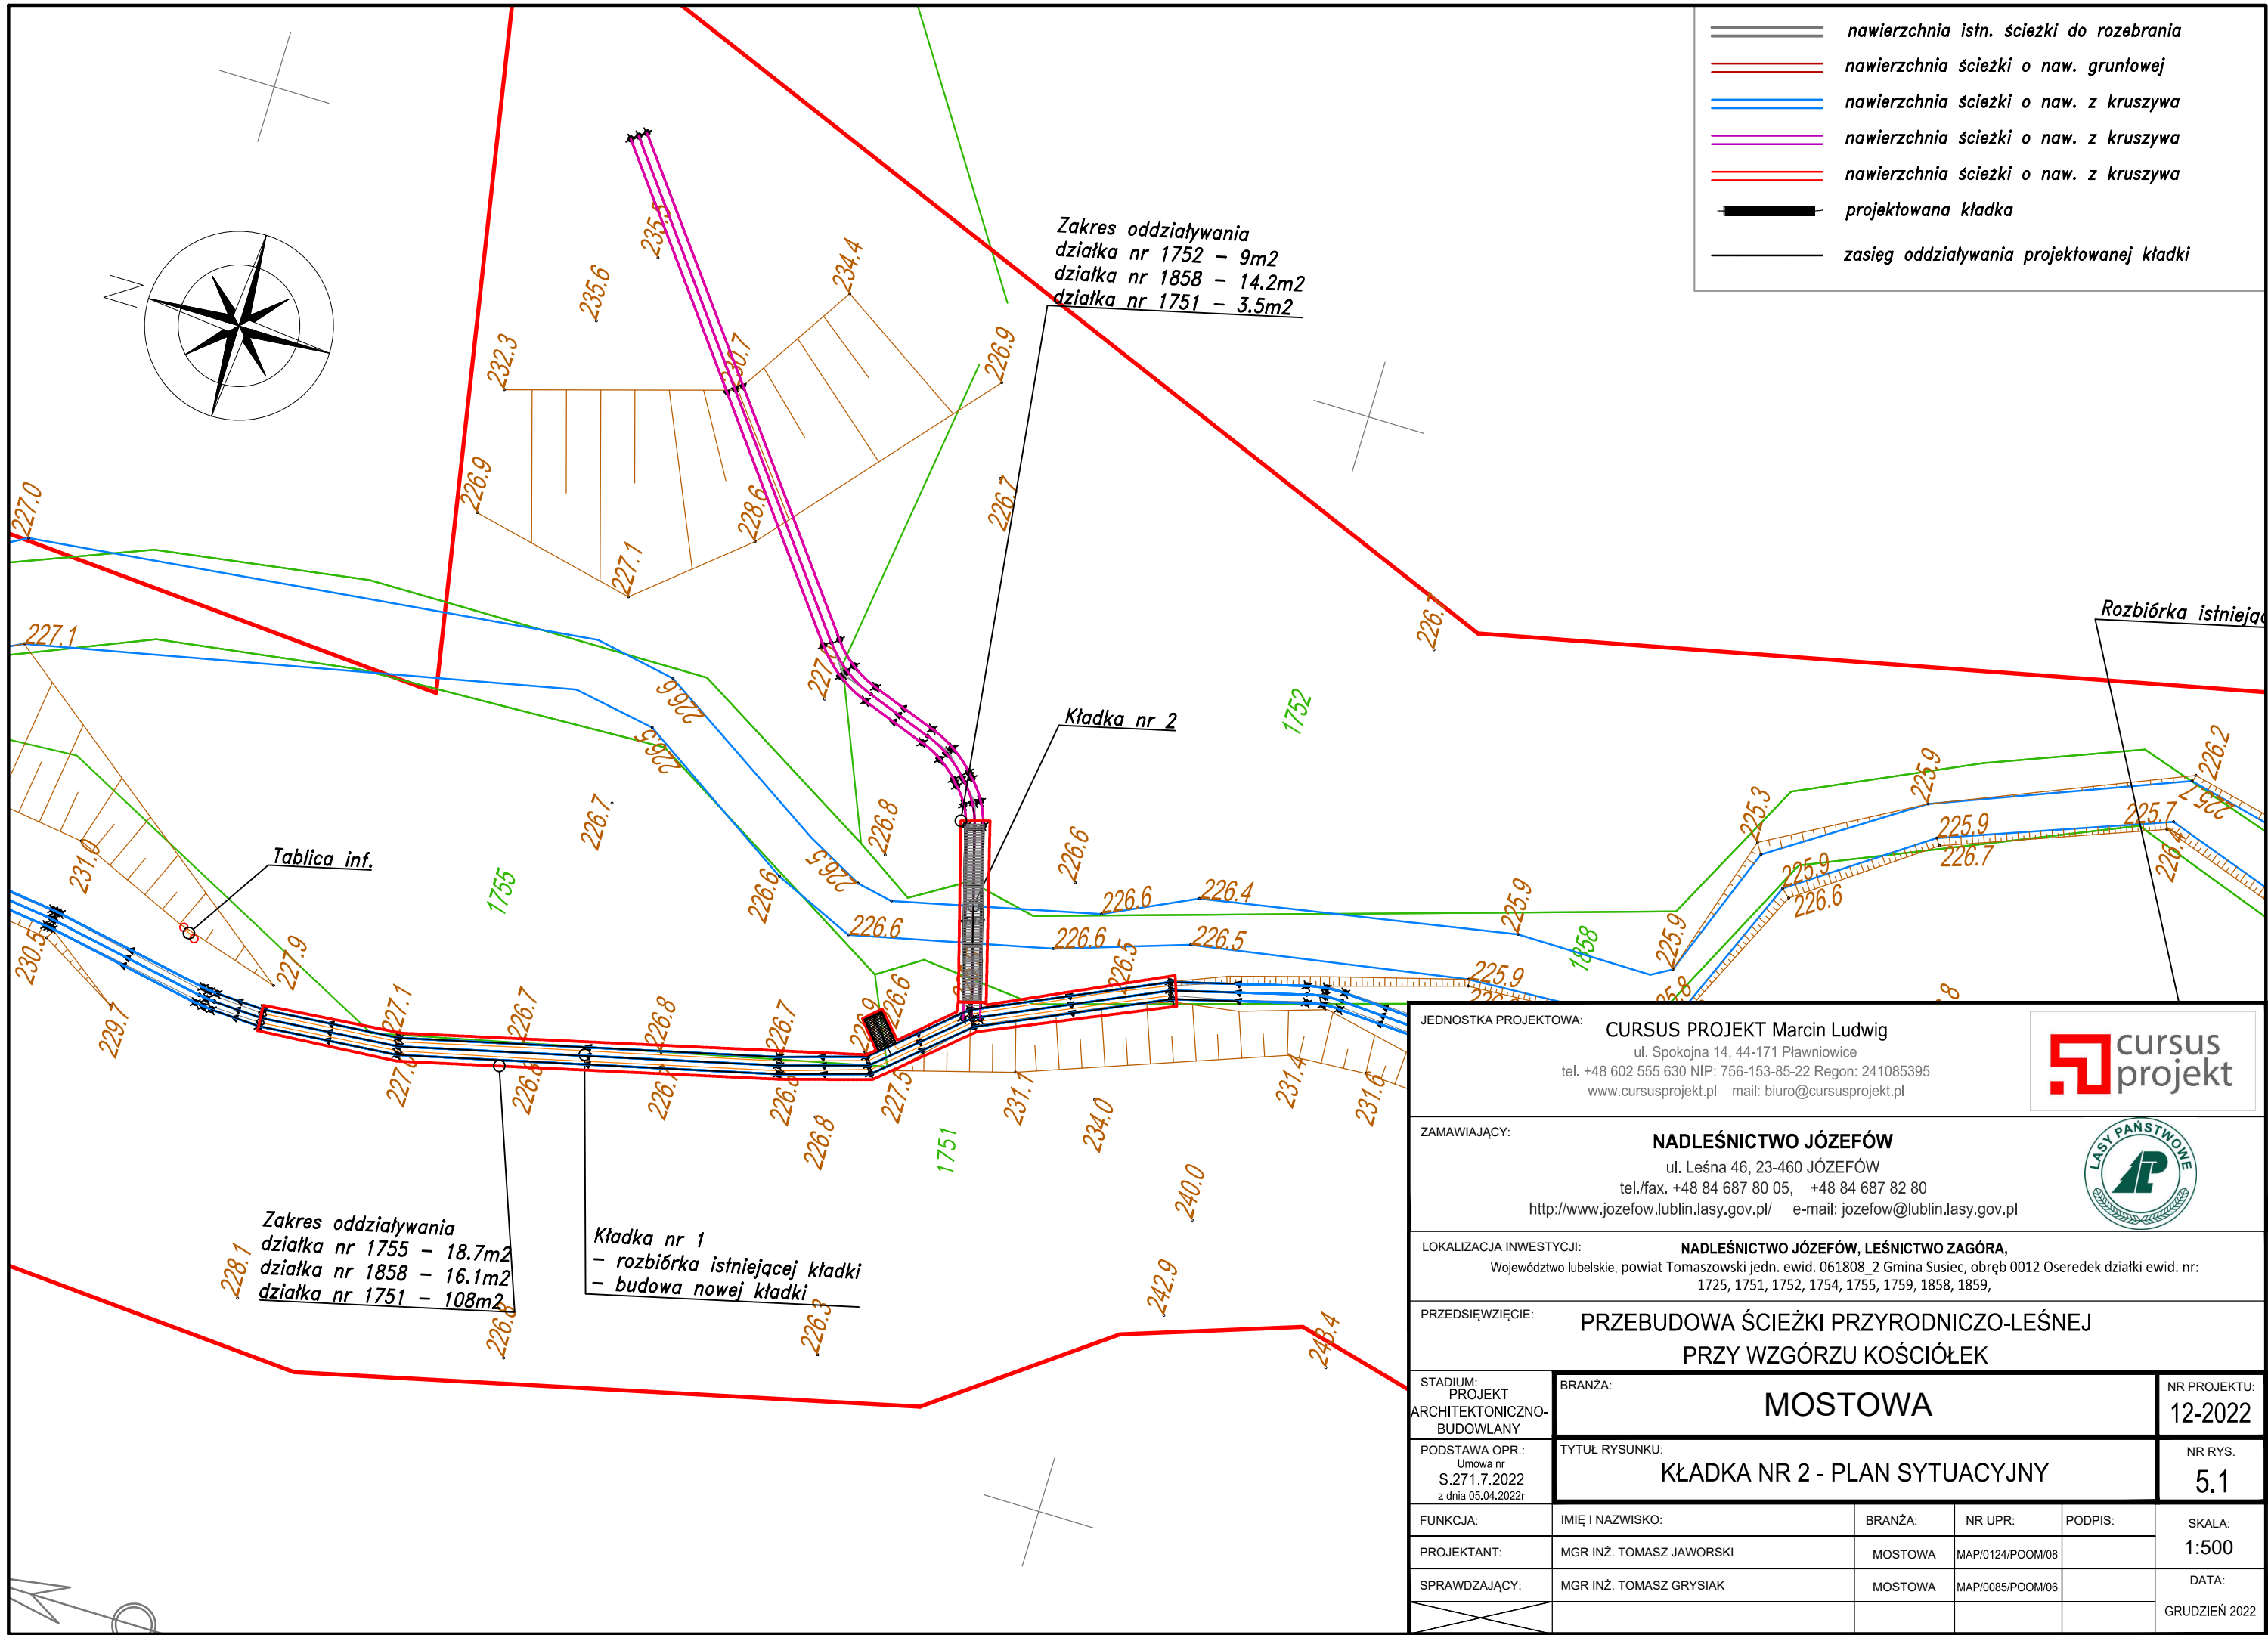

- nawierzchnia istn. ścieżki do rozebrania
- nawierzchnia ścieżki o naw. gruntowej
- nawierzchnia ścieżki o naw. z kruszywa
- nawierzchnia ścieżki o naw. z kruszywa
- nawierzchnia ścieżki o naw. z kruszywa
- projektowana kładka
- zasieg oddziaływania projektowanej kładki

Zakres oddziaływania
działka nr 1752 - 9m2
działka nr 1858 - 14.2m2
działka nr 1751 - 3.5m2

Kładka nr 2

Tablica inf.

Zakres oddziaływania
działka nr 1755 - 18.7m2
działka nr 1858 - 16.1m2
działka nr 1751 - 108m2

Kładka nr 1
- rozbiorka istniejącej kładki
- budowa nowej kładki

JEDNOSTKA PROJEKTOWA:

CURSUS PROJEKT Marcin Ludwig

ul. Spokojna 14, 44-171 Pławniowice

tel. +48 602 555 630 NIP: 756-153-85-22 Regon: 241085395

www.cursusprojekt.pl mail: biuro@cursusprojekt.pl



ZAMAWIAJĄCY:

NADLEŚNICTWO JÓZEFÓW

ul. Leśna 46, 23-460 JÓZEFÓW

tel./fax. +48 84 687 80 05, +48 84 687 82 80

http://www.jozefow.lublin.lasy.gov.pl/ e-mail: jozefow@lublin.lasy.gov.pl



LOKALIZACJA INWESTYCJI:

NADLEŚNICTWO JÓZEFÓW, LEŚNICTWO ZAGÓRA,

Województwo lubelskie, powiat Tomaszowski jedn. ewid. 061808, 2 Gmina Susiec, obręb 0012 Oseredek działki ewid. nr:

1725, 1751, 1752, 1754, 1755, 1759, 1858, 1859,

PRZEDSIĘWZIĘCIE:

PRZEBUDOWA ŚCIEŻKI PRZYRODNICZO-LEŚNEJ

PRZY WZGÓRZU KOŚCIOŁEK

STADIUM: PROJEKT ARCHITEKTONICZNO- BUDOWLANY	BRANŻA: MOSTOWA				NR PROJEKTU: 12-2022
PODSTAWA OPR.: Umowa nr S.271.7.2022 z dnia 05.04.2022r	TYTUŁ RYSUNKU: KŁADKA NR 2 - PLAN SYTUACYJNY				NR RYS. 5.1
FUNKCJA:	IMIĘ I NAZWISKO:	BRANŻA:	NR UPR:	PODPIS:	SKALA:
PROJEKTANT:	MGR INŻ. TOMASZ JAWORSKI	MOSTOWA	MAP/0124/POOM/08		1:500
SPRAWDZAJĄCY:	MGR INŻ. TOMASZ GRYSIAK	MOSTOWA	MAP/0085/POOM/06		DATA:
					GRUDZIEŃ 2022

297x420