



PRZEKRÓJ PODŁUŻNY W OSI KŁADKI nr3

1:50

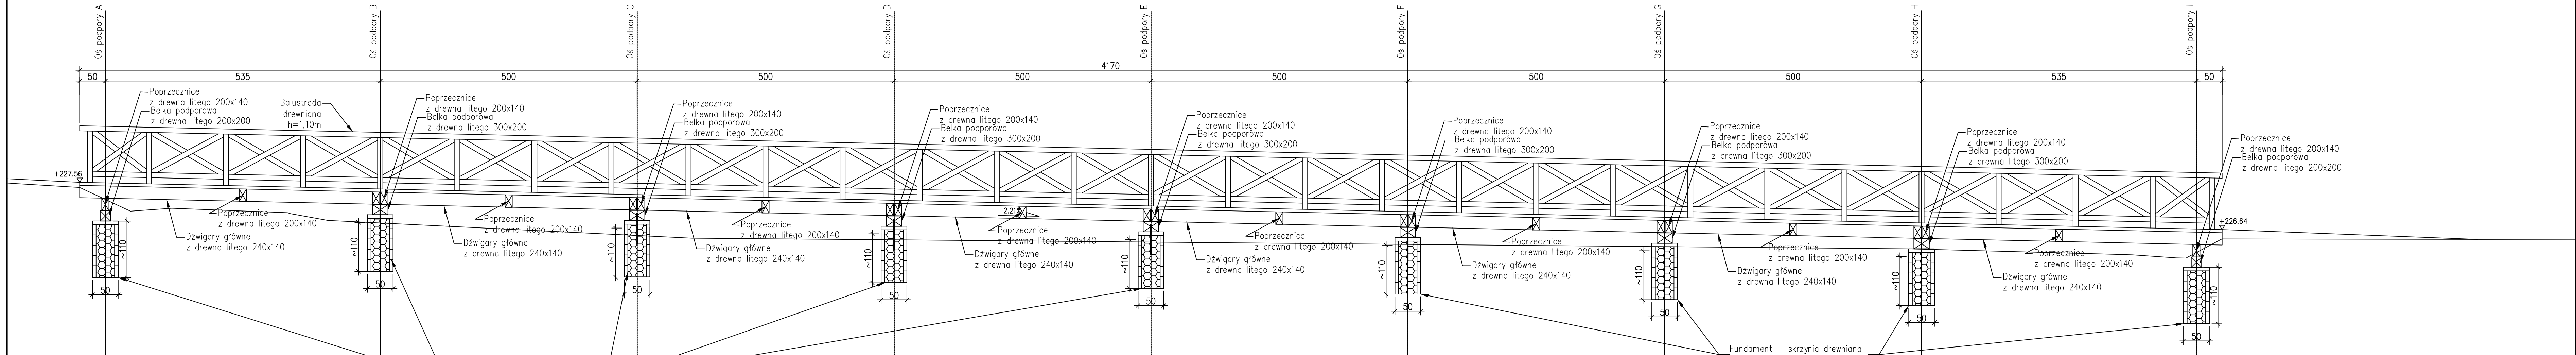


PRZEKRÓJ POPRZECZNY
W ŚRODKU ROZPIĘTOŚCI
PRZESŁA

1:50

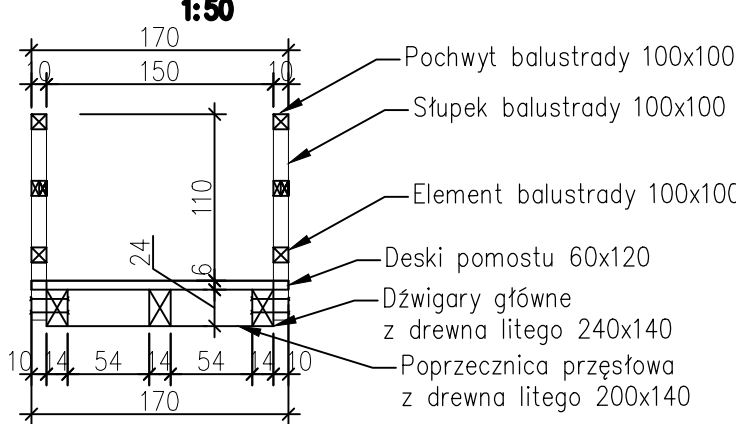

PRZEKRÓJ POPRZECZNY
Z WIDOKIEM NA PPDPORĘ

1:50

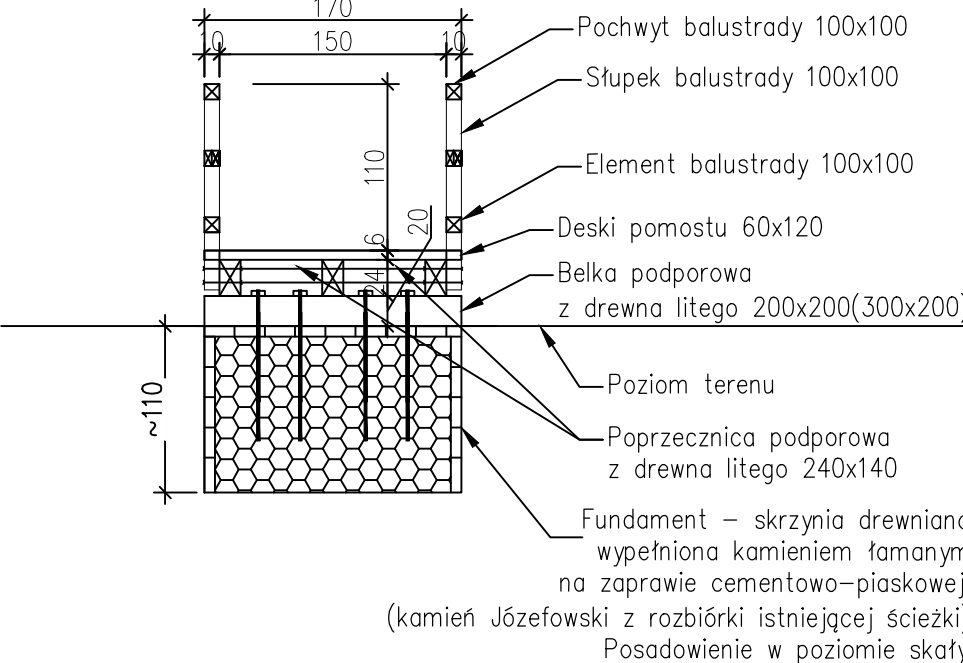

UWAGA:
-wszystkie rzędne należy sprawdzić na budowie i dostosować do aktualnych warunków terenowych oraz do projektowanej ścieżki
-dokładną lokalizację budowanej kładki dostosować do istniejących warunków terenowych w nawiązaniu do lokalizacji istniejącej kładki przewidzianej do rozbioru
-poziom i lokalizację kładki dopasować do projektu ścieżki wg branży drogowej

JEDNOSTKA PROJEKTOWA:

CURSUS PROJEKT

Marcin Ludwig

ul. Spokojna 14, 44-171 Pławniowice

tel. +48 602 555 630 NIP: 756-153-85-22 Regon: 241085395

www.cursusprojekt.pl mail: biuro@cursusprojekt.pl

cursus projekt

ZAMAWIAJĄCY:

NADLEŚNICTWO JÓZEFÓW

ul. Leśna 46, 23-460 JÓZEFÓW

tel./fax. +48 84 687 80 05, +48 84 687 82 80

http://www.jozefow.lublin.lasy.gov.pl/ e-mail: jozefow@lublin.lasy.gov.pl

LASY PAŃSTWOWE

Państwowy Gospodarstwu Leśny

LOKALIZACJA INWESTYCJI:

NADLEŚNICTWO JÓZEFÓW, LEŚNICTWO ZAGÓRA,

Województwo lubelskie, powiat Tomaszowski jedn. ewid. 061808, 2 Gmina Susiec, obręb 0012 Oseredek działki ewid. nr: 1725, 1751, 1752, 1754, 1755, 1759, 1858, 1859,

PRZEDSIĘWZIĘCIE:

PRZEBUDOWA ŚCIEŻKI PRZYRODNICZO-LEŚNEJ

PRZY WZGÓRZU KOŚCIOŁEK

STADIUM:
PROJEKT
ARCHITEKTONICZNO-
BUDOWLANY

PODSTAWA OPR.:
Umowa nr
S.271.7.2022
z dnia 05.04.2022r

FUNKCJA:

PROJEKTANT:
MGR INŻ. TOMASZ JAWORSKI

SPRAWDZAJĄCY:
MGR INŻ. TOMASZ GRYSIAK

BRANŻA:

TYTUŁ RYSUNKU:

KŁADKA NR 3 - PRZEKROJE

IMIĘ I NAZWISKO:

BRANŻA:

NR UPR:

PODPIS:

NR PROJEKTU:

12-2022

NR RYS.

6.4

SKALA:

1:50

DATA:

GRUDZIEŃ 2022