


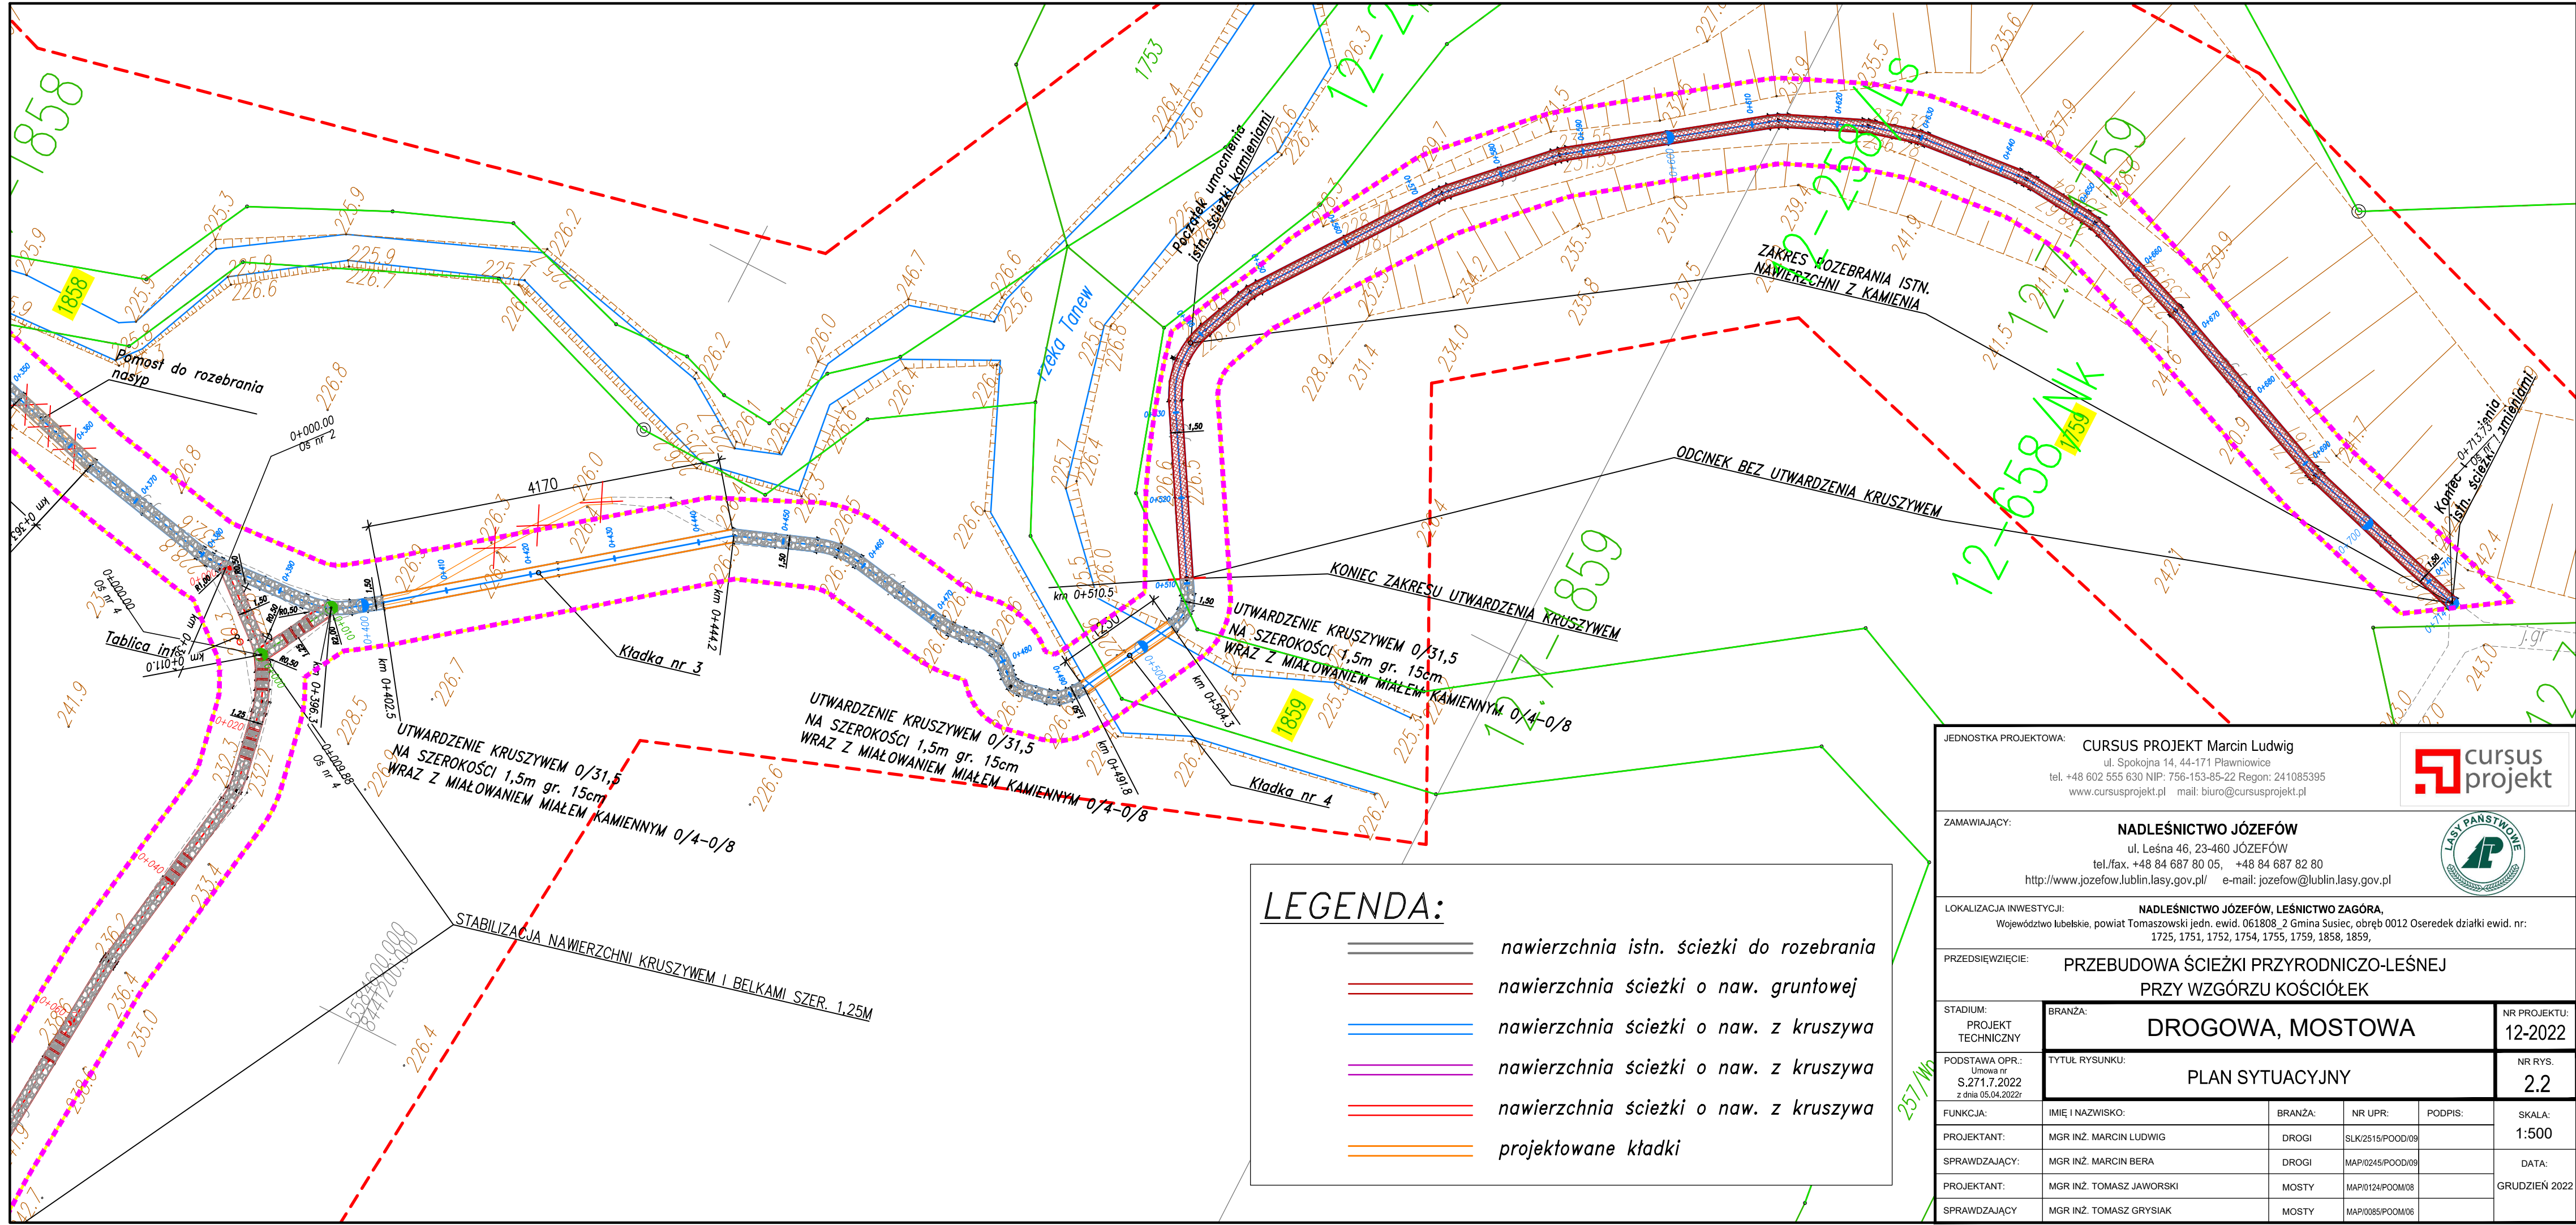

LEGENDA:

- nawierzchnia istn. ścieżki do rozebrania
- nawierzchnia ścieżki o naw. gruntowej
- nawierzchnia ścieżki o naw. z kruszywa
- nawierzchnia ścieżki o naw. z kruszywa
- nawierzchnia ścieżki o naw. z kruszywa
- projektowane kładki

JEDNOSTKA PROJEKTOWA:

CURSUS PROJEKT Marcin Ludwig

ul. Spokojna 14, 44-171 Pławniowice

tel. +48 602 555 630 NIP: 756-153-85-22 Regon: 241085395

www.cursusprojekt.pl mail: biuro@cursusprojekt.pl

cursus projekt

ZAMAWIAJĄCY:

NADLEŚNICTWO JÓZEFÓW

ul. Leśna 46, 23-460 JÓZEFÓW

tel./fax. +48 84 687 80 05, +48 84 687 82 80

http://www.jozefow.lublin.lasy.gov.pl/ e-mail: jozefow@lublin.lasy.gov.pl

LASY PAŃSTWOWE

LOKALIZACJA INWESTYCJI:

NADLEŚNICTWO JÓZEFÓW, LEŚNICTWO ZAGÓRA,

Województwo lubelskie, powiat Tomaszowski jedn. ewid. 061808_2 Gmina Susiec, obręb 0012 Oseredek działki ewid. nr: 1725, 1751, 1752, 1754, 1755, 1759, 1858, 1859,

PRZEDSIĘWZIĘCIE:

PRZEBUDOWA ŚCIEŻKI PRZYRODNICZO-LEŚNEJ

PRZY WZGÓRZU KOŚCIOŁEK

STADIUM:

PROJEKT
TECHNICZNY

BRANŻA:

DROGOWA, MOSTOWA

NR PROJEKTU:

12-2022

PODSTAWA OPR.:

Umowa nr
S.271.7.2022
z dnia 05.04.2022r

TYTUŁ RYSUNKU:

PLAN SYTUACYJNY

NR RYS.

2.2

FUNKCJA:

PROJEKTANT:

SPRAWDZAJĄCY:

PROJEKTANT:

SPRAWDZAJĄCY

IMIĘ I NAZWISKO:

MGR INŻ. MARCIN LUDWIG

MGR INŻ. MARCIN BERA

MGR INŻ. TOMASZ JAWORSKI

MGR INŻ. TOMASZ GRYSIAK

BRANŻA:

DROGI

DROGI

MOSTY

MOSTY

NR UPR:

SLK/2515/POOD/09

MAP/0245/POOD/09

MAP/0124/POOM/08

MAP/0085/POOM/06

PODPIS:

SKALA:

1:500

GRUDZIEŃ 2022