


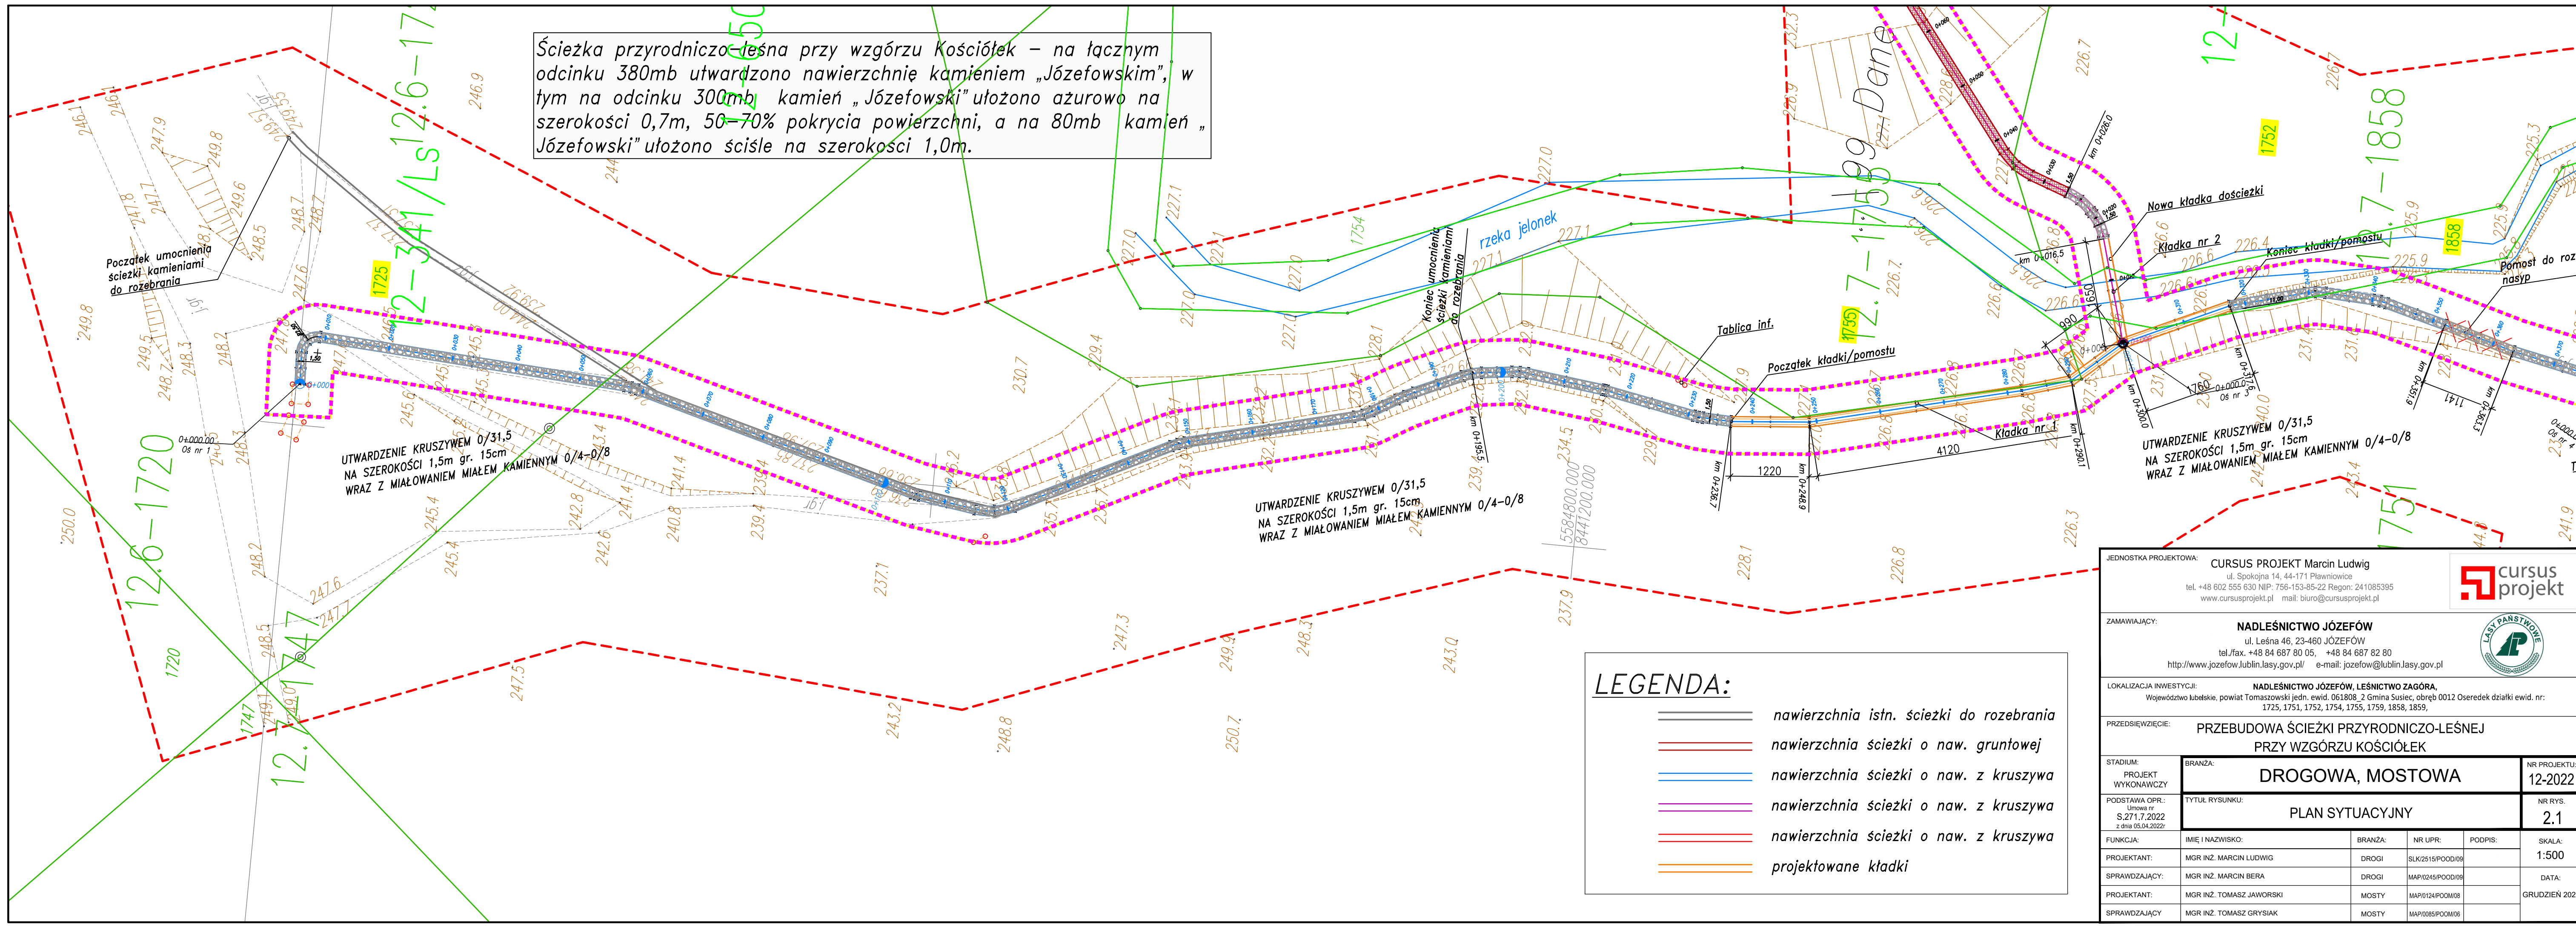

LEGENDA:

- nawierzchnia istn. ścieżki do rozebrania
- nawierzchnia ścieżki o naw. gruntowej
- nawierzchnia ścieżki o naw. z kruszywa
- nawierzchnia ścieżki o naw. z kruszywa
- nawierzchnia ścieżki o naw. z kruszywa
- projektowane kładki

JEDNOSTKA PROJEKTOWA:		CURSUS PROJEKT Marcin Ludwig ul. Spokojna 14, 44-171 Pławniowice tel. +48 602 555 630 NIP: 756-153-85-22 Regon: 241085395 www.cursusprojekt.pl mail: biuro@cursusprojekt.pl			
ZAMAWIAJĄCY:		NADLEŚNICTWO JÓZEFÓW ul. Leśna 46, 23-460 JÓZEFÓW tel./fax. +48 84 687 80 05, +48 84 687 82 80 http://www.jozefow.lublin.lasy.gov.pl/ e-mail: jozefow@lublin.lasy.gov.pl			
LOKALIZACJA INWESTYCJI:		NADLEŚNICTWO JÓZEFÓW, LEŚNICTWO ZAGÓRA, Województwo lubelskie, powiat Tomaszowski jedn. ewid. 061808_2 Gmina Susiec, obręb 0012 Oseredek działki ewid. nr: 1725, 1751, 1752, 1754, 1755, 1759, 1858, 1859,			
PRZEDSIĘWZIĘCIE:		PRZEBUDOWA ŚCIEŻKI PRZYRODNICZO-LEŚNEJ PRZY WZGÓRZU KOŚCIOŁEK			
STADIUM:		BRANŻA:		NR PROJEKTU:	
PROJEKT WYKONAWCZY		DROGOWA, MOSTOWA		12-2022	
PODSTAWA OPR.: Umowa nr S.271.7.2022 z dnia 05.04.2022r		TYTUŁ RYSUNKU:		NR RYS.	
		PLAN SYTUACYJNY		2.1	
FUNKCJA:		IMIĘ I NAZWISKO:	BRANŻA:	NR UPR:	PODPIS:
PROJEKTANT:		MGR INŻ. MARCIN LUDWIG	DROGI	SLK/2515POOD/09	
SPRAWDZAJĄCY:		MGR INŻ. MARCIN BERA	DROGI	MAP/0245POOD/09	
PROJEKTANT:		MGR INŻ. TOMASZ JAWORSKI	MOSTY	MAP/0124POOM/08	
SPRAWDZAJĄCY:		MGR INŻ. TOMASZ GRYSIAK	MOSTY	MAP/0085POOM/06	
				SKALA:	
				1:500	
				DATA:	
				GRUDZIEŃ 2022	