


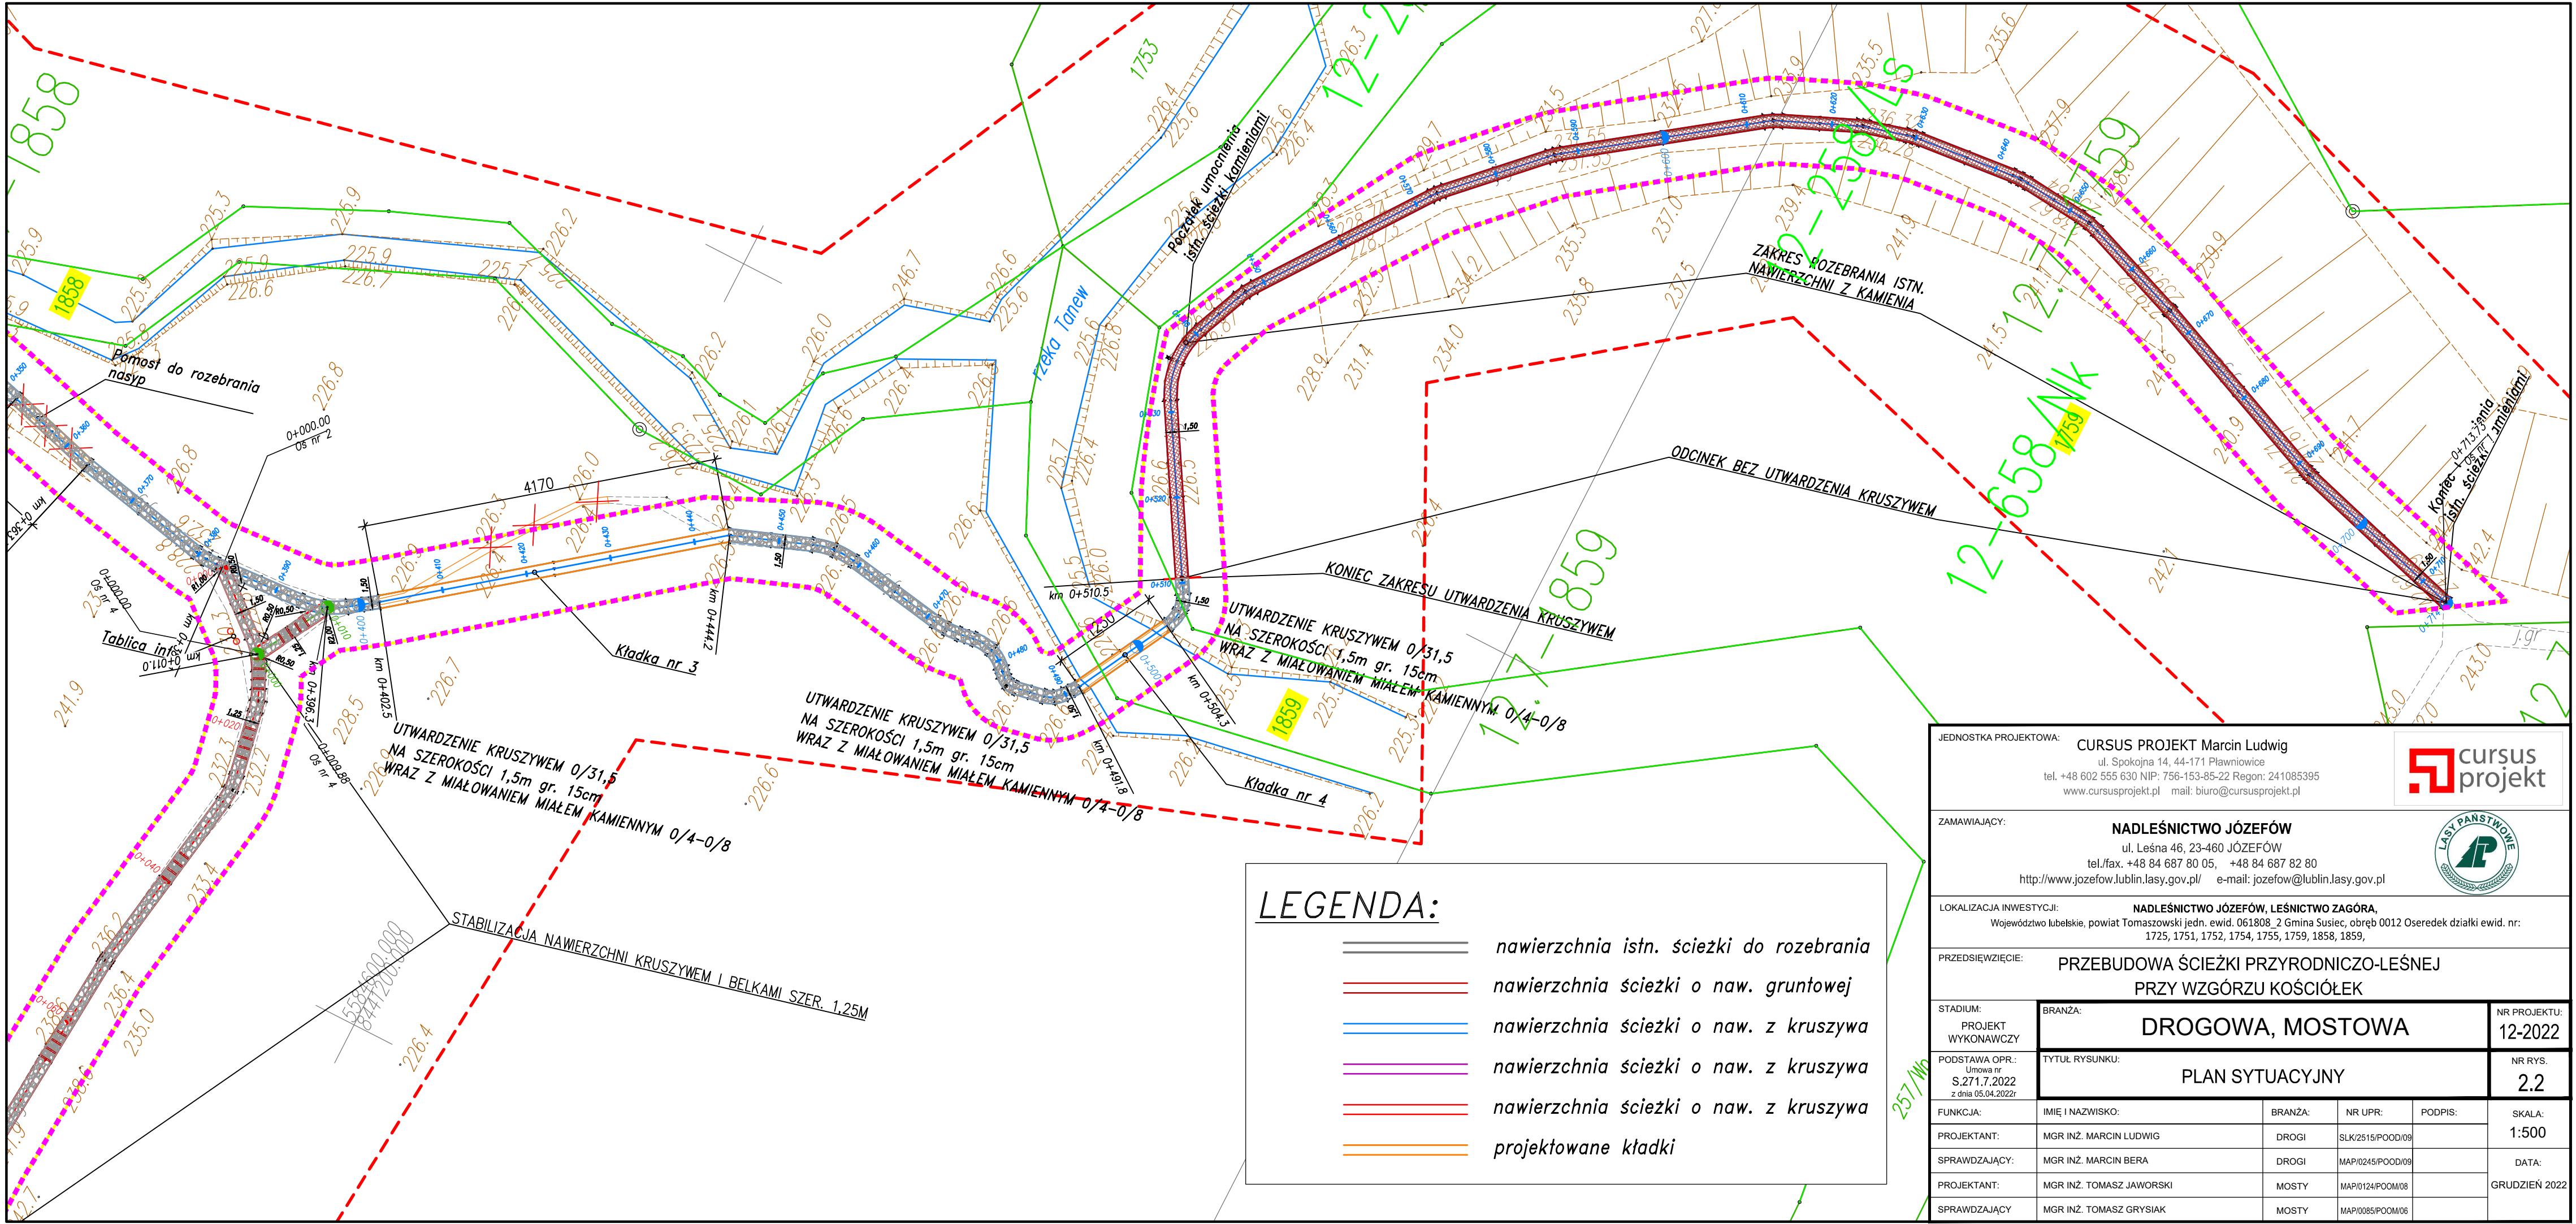

LEGENDA:

- nawierzchnia istn. ścieżki do rozebrania
- nawierzchnia ścieżki o naw. gruntowej
- nawierzchnia ścieżki o naw. z kruszywa
- nawierzchnia ścieżki o naw. z kruszywa
- nawierzchnia ścieżki o naw. z kruszywa
- projektowane kładki

JEDNOSTKA PROJEKTOWA:
CURSUS PROJEKT Marcin Ludwig
ul. Spokojna 14, 44-171 Pławniowice
tel. +48 602 555 630 NIP: 756-153-85-22 Regon: 241085395
www.cursusprojekt.pl mail: biuro@cursusprojekt.pl

ZAMAWIAJĄCY:
NADLEŚNICTWO JÓZEFÓW
ul. Leśna 46, 23-460 JÓZEFÓW
tel./fax. +48 84 687 80 05, +48 84 687 82 80
http://www.jozefow.lublin.lasy.gov.pl/ e-mail: jozefow@lublin.lasy.gov.pl

LOKALIZACJA INWESTYCJI:
NADLEŚNICTWO JÓZEFÓW, LEŚNICTWO ZAGÓRA,
Województwo lubelskie, powiat Tomaszowski jedn. ewid. 061808_2 Gmina Susiec, obręb 0012 Oseredek działki ewid. nr:
1725, 1751, 1752, 1754, 1755, 1759, 1858, 1859,

PRZEDSIĘWZIĘCIE:
PRZEBUDOWA ŚCIEŻKI PRZYRODNICZO-LEŚNEJ
PRZY WZGÓRZU KOŚCIOŁEK

STADIUM:
PROJEKT
WYKONAWCZY

BRANŻA:
DROGOWA, MOSTOWA

NR PROJEKTU:
12-2022

PODSTAWA OPR.:
Umowa nr
S.271.7.2022
z dnia 05.04.2022r

TYTUŁ RYSUNKU:
PLAN SYTUACYJNY

NR RYS.:
2.2

FUNKCJA:

IMIĘ I NAZWISKO:

BRANŻA:

NR UPR:

PODPIS:

SKALA:
1:500

PROJEKTANT:

MGR INŻ. MARCIN LUDWIG

DROGI

SLK/2515/POOD/09

SPRAWDZAJĄCY:

MGR INŻ. MARCIN BERA

DROGI

MAP/0245/POOD/09

PROJEKTANT:

MGR INŻ. TOMASZ JAWORSKI

MOSTY

MAP/0124/POOM/08

SPRAWDZAJĄCY:

MGR INŻ. TOMASZ GRYSIAK

MOSTY

MAP/0085/POOM/06

DATA:
GRUDZIEŃ 2022