




PRZEKRÓJ PODŁUŻNY W OSI KŁADKI nr 1
1:50

 

PRZEKRÓJ POPRZECZNY
W ŚRODKU ROZPIĘTOŚCI
PRZESŁA
1:50

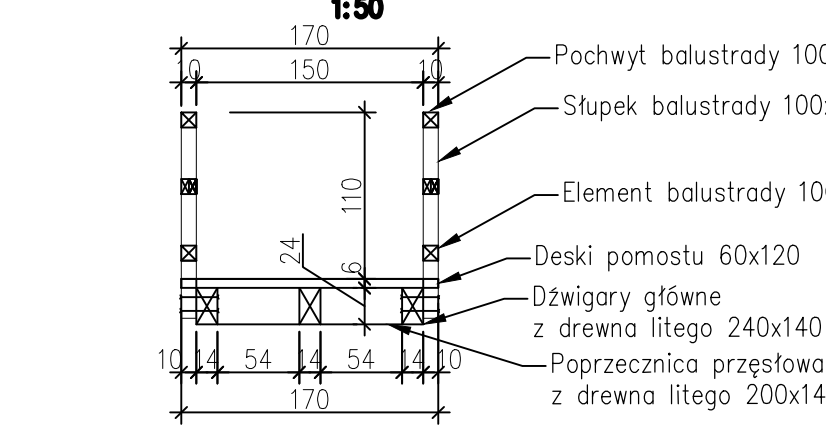

PRZEKRÓJ POPRZECZNY
Z WIDOKIEM NA PODPORĘ
1:50

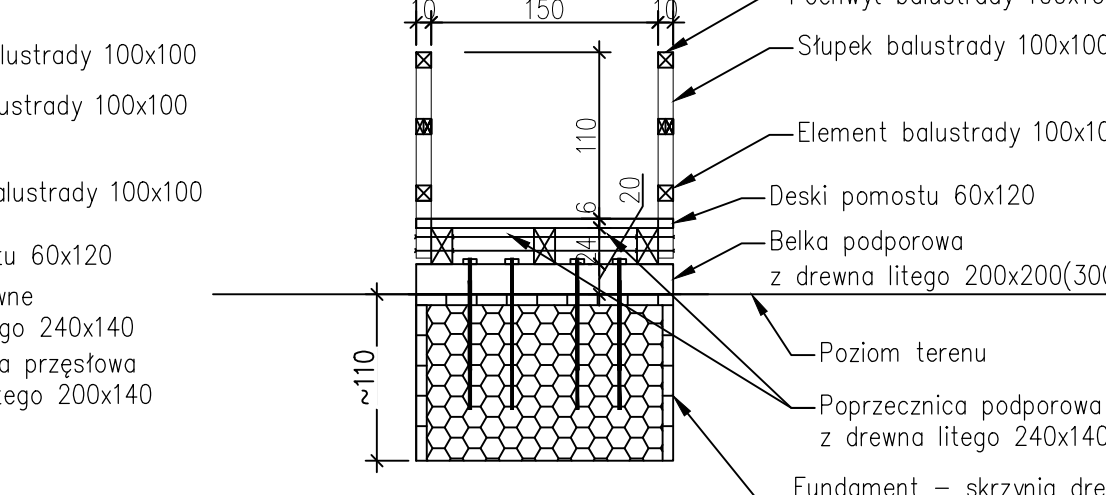

UWAGA:
- wszystkie rzędne należy sprawdzić na budowie i dostosować do aktualnych warunków terenowych oraz do projektowanej ścieżki
- dokładną lokalizację budowanej kładki dostosować do istniejących warunków terenowych w nawiązaniu do lokalizacji istniejącej kładki przewidzianej do rozbiórki
- poziom i lokalizację kładki dopasować do projektu ścieżki wg brzozy drogowej

JEDNOSTKA PROJEKTOWA: CURSUS PROJEKT Marcin Ludwig ul. Sokołowa 14, 44-171 Pleszewo tel. +48 602 555 630 NIP: 756-153-85-22 Regon: 241085395 www.cursusprojekt.pl mail: biuro@cursusprojekt.pl			
ZAMAWIAJĄCY: NADLEŚNICTWO JÓZEFÓW ul. Leśna 46, 23-460 JÓZEFÓW tel./fax: +48 84 687 80 05, +48 84 687 82 80 http://www.jozefow.kublin.lasy.gov.pl/ e-mail: jozefow@kublin.lasy.gov.pl			
LOKALIZACJA INWESTYCJI: NADLEŚNICTWO JÓZEFÓW, LEŚNICTWO ZAGÓRA, Województwo łubelskie, powiat Tomaszowski jedn. ewid. 05.002, z Gmina Świecie, obręb 0012 Oserecki działki ewid. nr. 1725, 1751, 1752, 1754, 1755, 1759, 1858, 1859,			
PRZEDSIĘWZIĘCIE: PRZEBUDOWA ŚCIEŻKI PRZYRODNICZO-LEŚNEJ PRZY WZGÓRZU KOŚCIOŁEK			
STADIUM: PROJEKT WYKONAWCZY	BRANŻA: MOSTOWA	NR PROJEKTU: 12-2022	
PODSTAWA OPR.: S 271.7.2022 z dnia 05.04.2022r.		NR RYS.: 4,4	
FUNKCJA: MIE I NAZWISKO: BRANŻA: NR UPR: PODPIS:		SKALA: 1:50	
PROJEKTANT: MGR INŻ. TOMASZ JANOWSKI		DATA: GRUDZIEŃ 2022	
SPRAWDZAJĄCY: MGR INŻ. TOMASZ GRYSIAK			