



PRZEKRÓJ PODŁUŻNY W OSI KŁADKI nr3

1:50

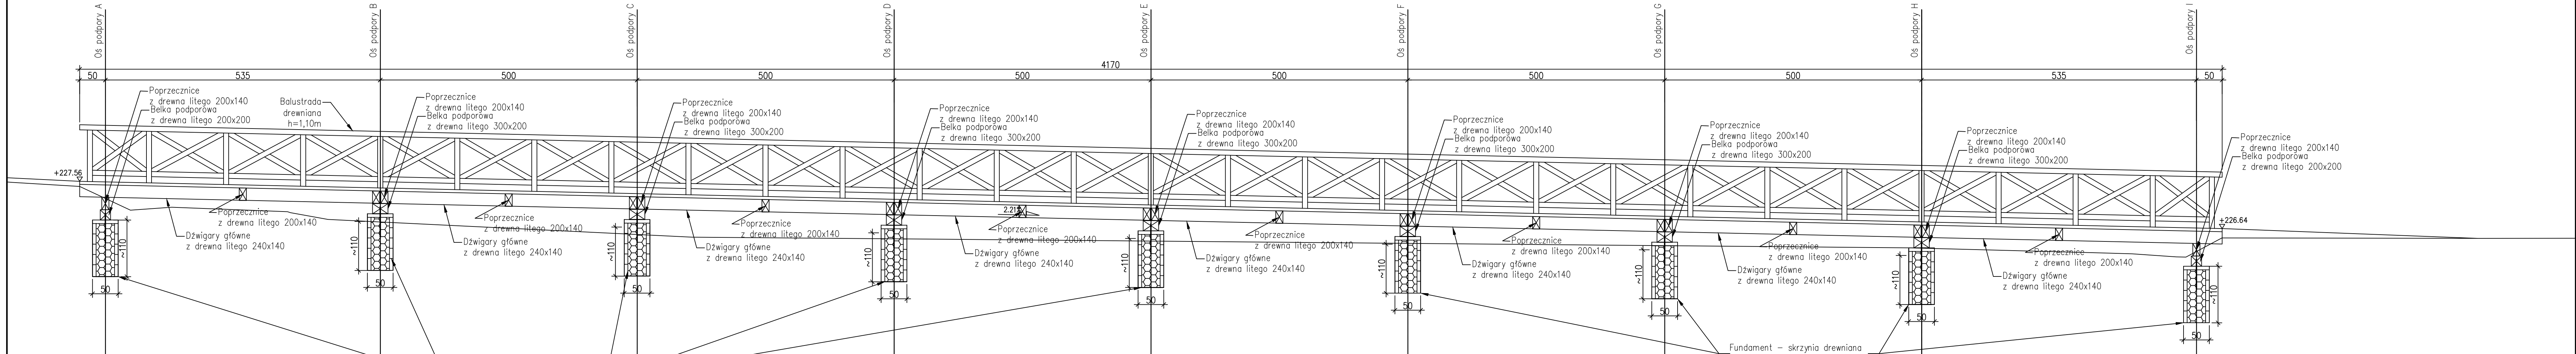


PRZEKRÓJ POPRZECZNY  
W ŚRODKU ROZPIĘTOŚCI  
PRZESŁA

1:50

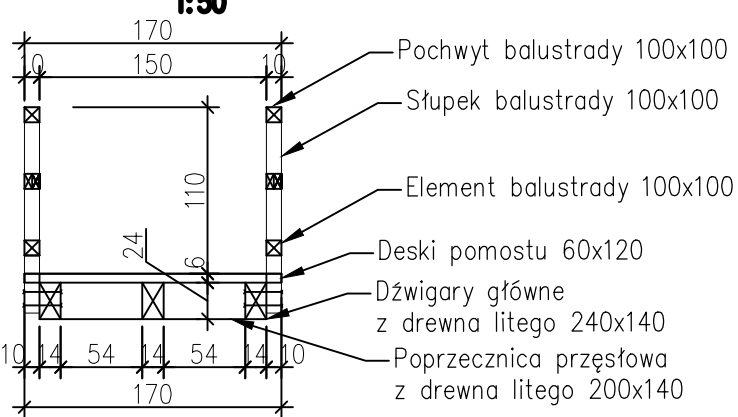

PRZEKRÓJ POPRZECZNY  
Z WIDOKIEM NA PPDPORĘ

1:50

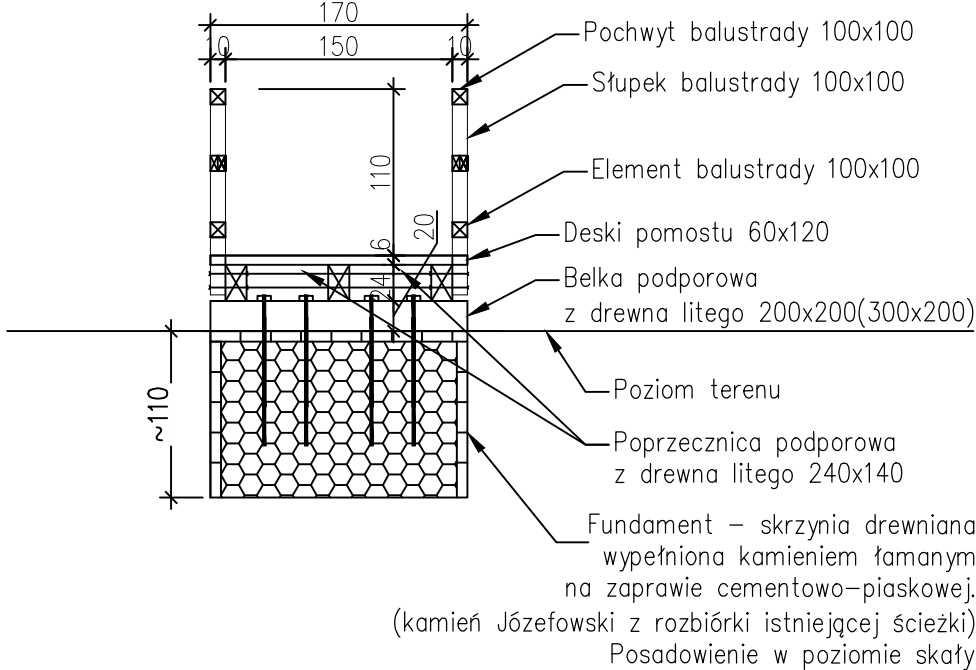

UWAGA:  
-wszystkie rzędne należy sprawdzić na budowie i dostosować do aktualnych warunków terenowych oraz do projektowanej ścieżki  
-dokładną lokalizację budowanej kładki dostosować do istniejących warunków terenowych w nawiązaniu do lokalizacji istniejącej kładki przewidzianej do rozbioru  
-poziom i lokalizację kładki dopasować do projektu ścieżki wg branży drogowej

JEDNOSTKA PROJEKTOWA:  
**CURSUS PROJEKT** Marcin Ludwig  
ul. Spokojna 14, 44-171 Pławniowice  
tel. +48 602 555 630 NIP: 756-153-85-22 Regon: 241085395  
www.cursusprojekt.pl mail: biuro@cursusprojekt.pl




ZAMAWIAJĄCY:  
**NADLEŚNICTWO JÓZEFÓW**  
ul. Leśna 46, 23-460 JÓZEFÓW  
tel./fax. +48 84 687 80 05, +48 84 687 82 80  
http://www.jozefow.lublin.lasy.gov.pl/ e-mail: jozefow@lublin.lasy.gov.pl



LOKALIZACJA INWESTYCJI:  
Województwo lubelskie, powiat Tomaszowski jedn. ewid. 061808, 2 Gmina Susiec, obręb 0012 Oserebek działki ewid. nr:  
1725, 1751, 1752, 1754, 1755, 1759, 1858, 1859,

PRZEDSIĘWZIĘCIE:  
**PRZEBUDOWA ŚCIEŻKI PRZYRODNICZO-LEŚNEJ  
PRZY WZGÓRZU KOŚCIOŁEK**
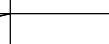
|                                                                                       |                                                  |         |                 |                                                         |
|---------------------------------------------------------------------------------------|--------------------------------------------------|---------|-----------------|---------------------------------------------------------|
| STADIUM:<br>PROJEKT<br>WYKONAWCZY                                                     | BRANŻA:<br><b>MOSTOWA</b>                        |         |                 | NR PROJEKTU:<br><b>12-2022</b>                          |
| PODSTAWA OPR.:<br>Umowa nr<br>S.271.7.2022<br>z dnia 05.04.2022r                      | TYTUŁ RYSUNKU:<br><b>KŁADKA NR 3 - PRZEKROJE</b> |         |                 | NR RYS.:<br><b>6.4</b>                                  |
| FUNKCJA:                                                                              | IMIĘ I NAZWISKO:                                 | BRANŻA: | NR UPR:         | SKALA:<br><b>1:50</b><br><br>DATA:<br><br>GRUDZIEŃ 2022 |
| PROJEKTANT:                                                                           | MGR INŻ. TOMASZ JAWORSKI                         | MOSTOWA | MAP0124/POOM/08 |                                                         |
| SPRAWDZAJĄCY:                                                                         | MGR INŻ. TOMASZ GRYSIAK                          | MOSTOWA | MAP0085/POOM/06 |                                                         |
|  |                                                  |         |                 |                                                         |