# PLAN ZAGOSPODAROWANIA TERENU
NR ID DZIAŁKI. 061304_4.0001.41 W MIEJSCOWOŚCI PARCZEW
UL. WODOCIAGOWA
OBRĘB EWIDENCYJNY: 0001 OBRĘB PARCZEW MIASTO

Inwestor:
ZAKŁAD USŁUG KOMUNALNYCH SP. Z O.O.
UL. PIWONIA 73
21-200 PARCZEW

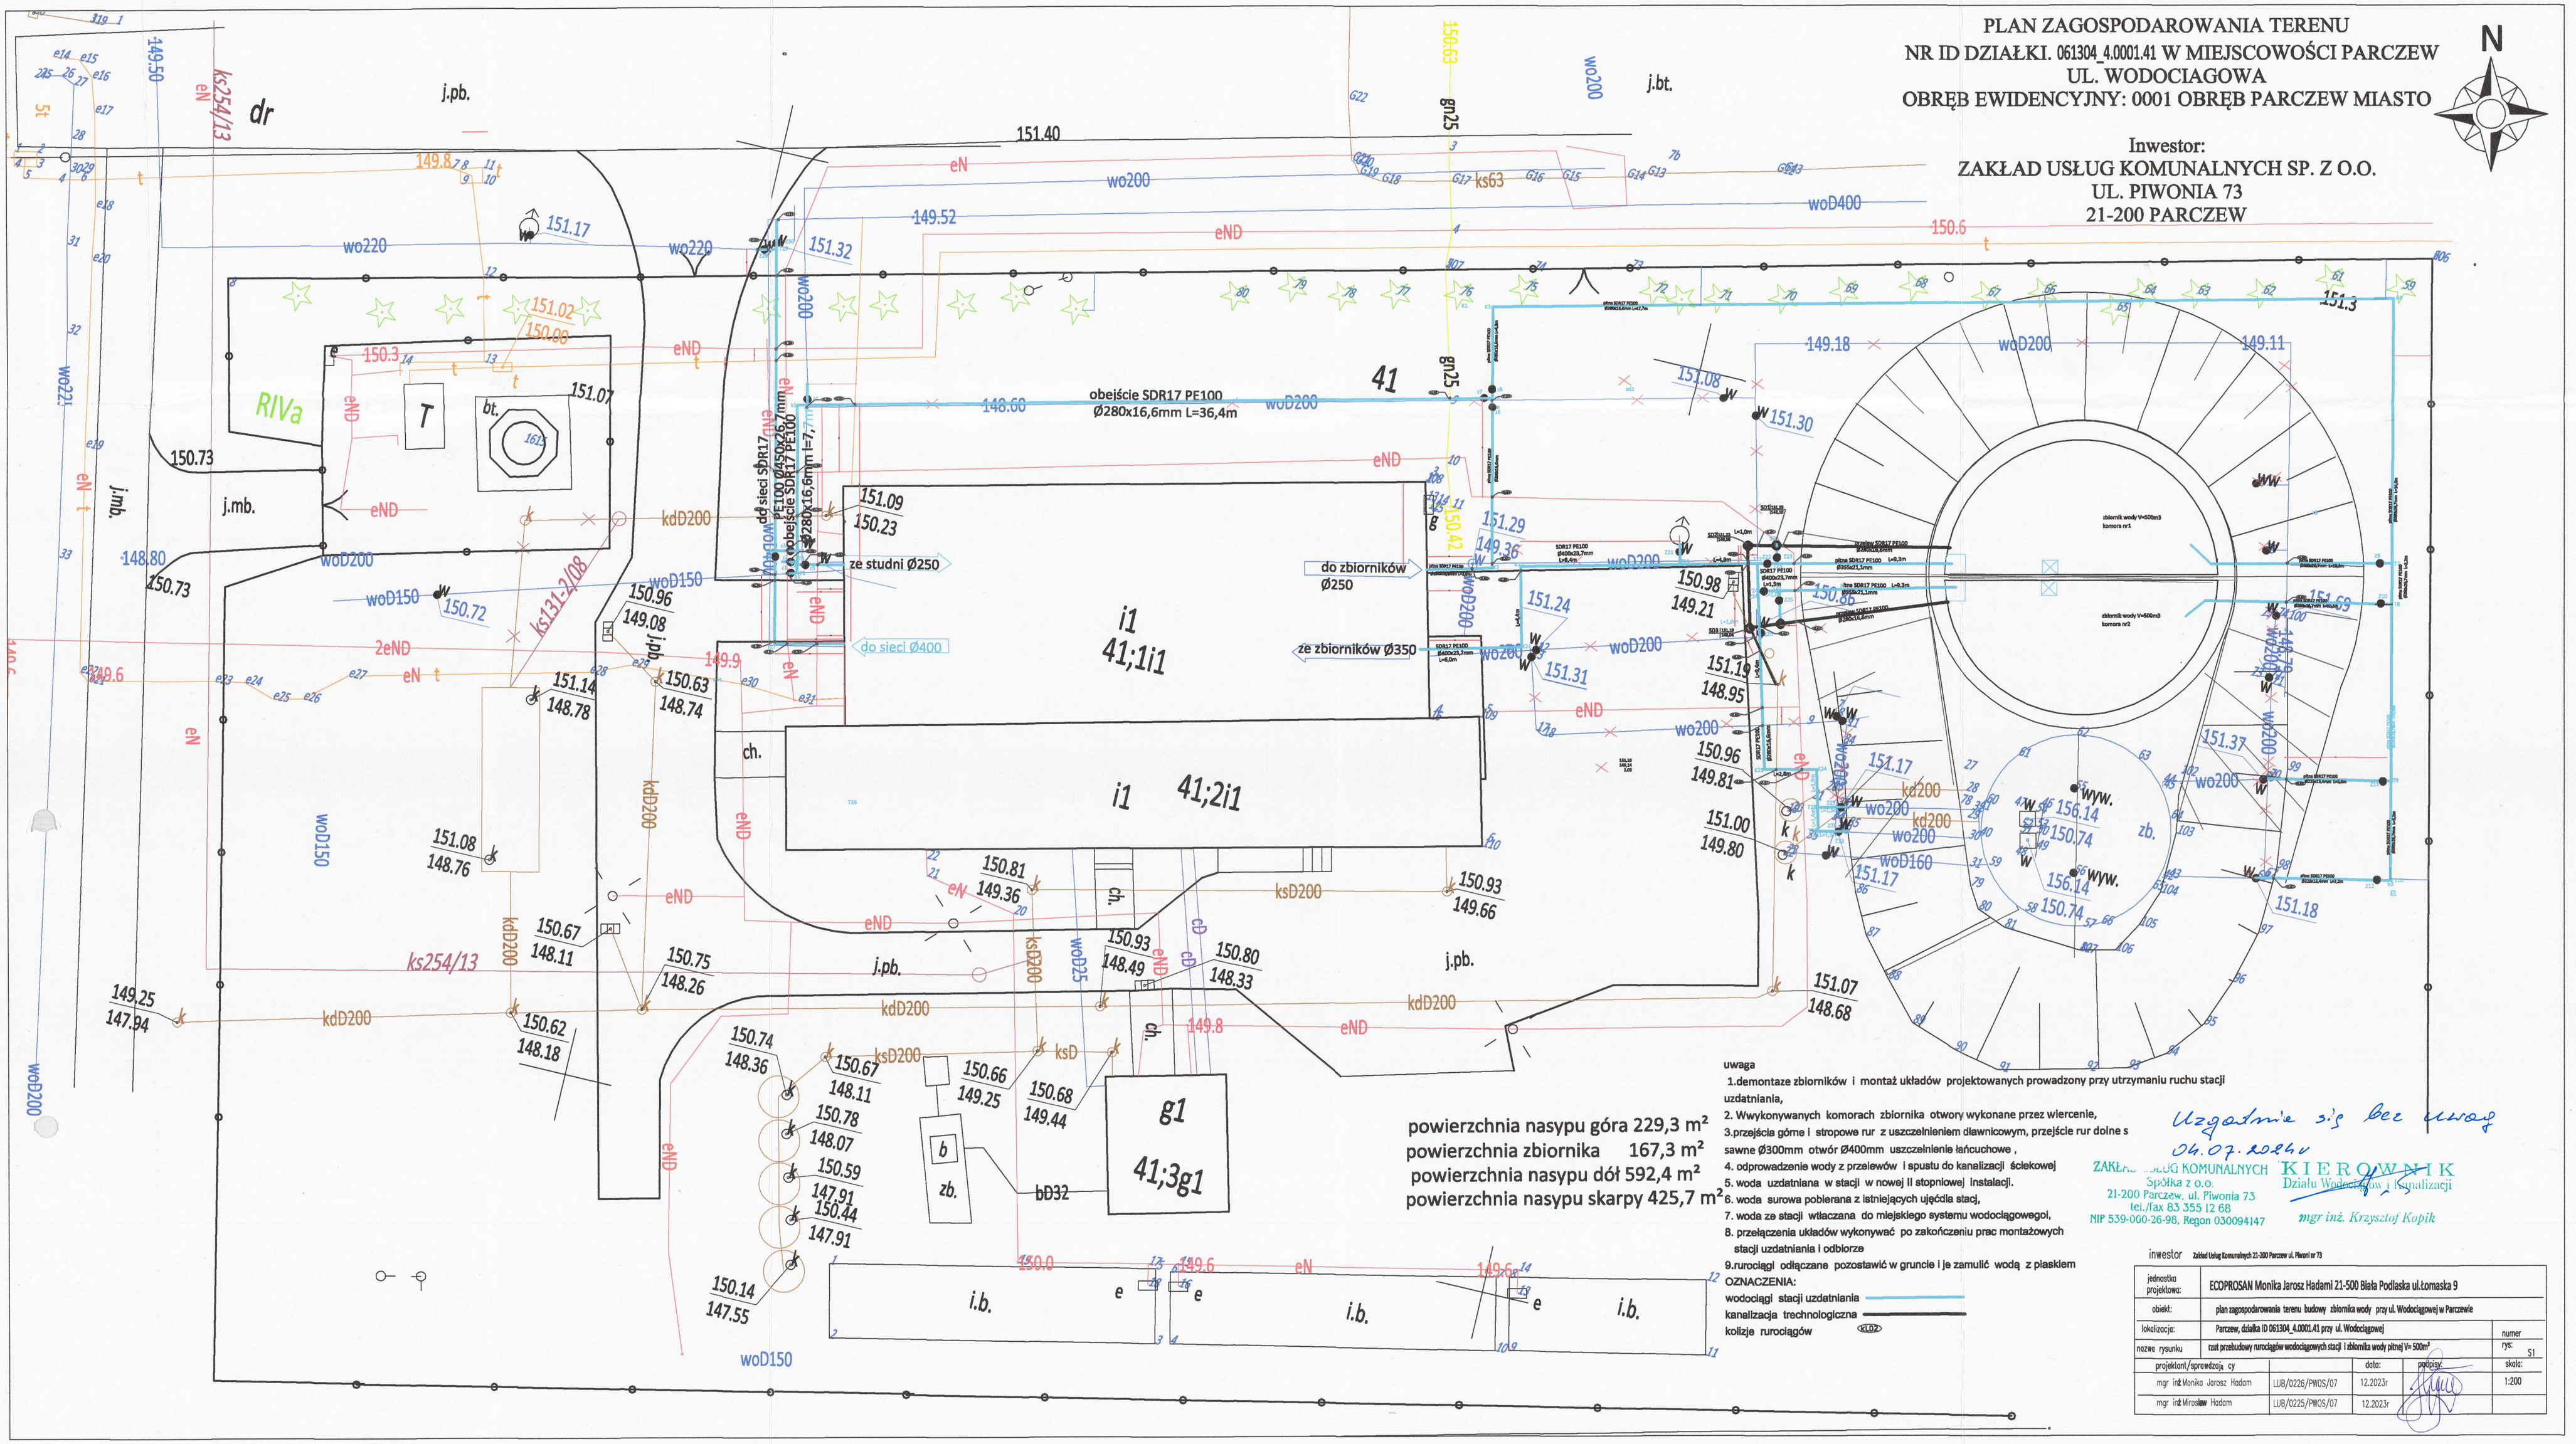


powierzchnia nasypu góra 229,3 m²
powierzchnia zbiornika 167,3 m²
powierzchnia nasypu dół 592,4 m²
powierzchnia nasypu skarpy 425,7 m²

uwaga
1.demontaze zbiorników i montaż układów projektowanych prowadzony przy utrzymaniu ruchu stacji uzdatniania,
2. Wwykonywanych komorach zbiornika otwory wykonane przez wiercenie,
3.przejścia górne i stropowe rur z uszczelnieniem dławnicowym, przejście rur dolne s sawne Ø300mm otwór Ø400mm uszczelnienie łańcuchowe ,
4. odprowadzenie wody z przelewów i spustu do kanalizacji ściekowej
5. woda uzdatniana w stacji w nowej II stopniowej instalacji.
6. woda surowa pobierana z istniejących ujęćdla stacj,
7. woda ze stacji wtłaczana do miejskiego systemu wodociągowegol,
8. przełączenia układów wykonywać po zakończeniu prac montażowych stacji uzdatniania i odbiorze
9.rurociągi odłączane pozostawić w gruncie i je zamulić wodą z piaskiem

OZNACZENIA:
wodociągi stacji uzdatniania
kanalizacja trechnologiczna
kolizje rurociągów

Uzgadnia się bez uwag
04.07.2024r

ZAKŁAD USŁUG KOMUNALNYCH
Spółka z o.o.
21-200 Parczew, ul. Piwonia 73
tel./fax 83 355 12 68
NIP 539-000-26-98, Regon 030094147

KIEROWNIK
Działu Wodociągów i Kanalizacji
mgr inż. Krzysztof Kopik

inwestor Zakład Usług Komunalnych 21-200 Parczew ul. Piwonii nr 73

| | | | | |
|---|---|---|---|---|
| jednostka projektowa: | ECOPROSAN Monika Jarosz Hadami 21-500 Biała Podlaska ul.tomaska 9 | | | |
| obiekt: | plan zagospodarowania terenu budowy zbiornika wody przy ul. Wodociągowej w Parczewie | | | |
| lokalizacja: | Parczew, działka ID 061304_4.0001.41 przy ul. Wodociągowej | | | numer rys: S1 |
| nazwa rysunku | rzut przebudowy rurociągów wodociągowych stacji i zbiornika wody pitnej V= 500m³ | | | |
| projektant/sprawdzający | | data: | podpisy | skala: 1:200 |
| mgr inż. Monika Jarosz Hadam | LUB/0226/PWOS/07 | 12.2023r | | |
| mgr inż. Mirosław Hadam | LUB/0225/PWOS/07 | 12.2023r | | |