STAROSTA PARCZEWSKI
ul. Warszawska 24
21-200 Parczew

ZAŁĄCZNIK DO DECYZJI
N: AZ-VIII.6740.132.2025.13
N: 132/25
Parczew, data 05.08.2025
z up. STAROSTY
mgr inż. Tomasz Błoch
Inspektor w Wydziale
Architektury i Inwestycji

MAPA DO CELÓW PROJEKTOWYCH		
Oznaczenie kancelaryjne zgłoszenia pracy geodezyjnej Sekcja mapy: 8.160.11		ID: 6640.126.2024
Jednostka ewidencyjna	identyfikator	061304_4
	nazwa	Parczew
Obręb ewidencyjny	identyfikator	0001
	nazwa	PARCZEW MIASTO
Skala mapy		1:500
Nazwa układu współrzędnych	prostokątnych płaskich	2000/8
	wysokości	PL-EVRF2007-NH"Amsterdam"
Oznaczenie granic obszaru, który był przedmiotem aktualizacji		- - - - - -
Służebności gruntowe mające wpływ na zagospodarowanie gruntów zlokalizowanych w granicach projektowanej inwestycji.		Wykonanie niniejszej mapy nie było poprzedzone ustaleniami dotyczącymi ewentualnych służebności gruntowych obciążające grunty położone w granicach projektowanej inwestycji budowlanej.

Mapa aktualna na dzień: 18-07-2024r.
Biuro Usług Geodezyjnych "ZENIT" s.c.
21-200 Parczew, ul. Kościelna 5
NIP 539-151-09-07, Regon 061415972
tel. 501 619 415, 500 724 887
Nazwisko i imię osoby wykonującej pracę, nr uprawnień oraz data i podpis
data i podpis osoby reprezentującej wykonującej geodezyjny uprawnionego, który opracował mapę
GEODETA UPRAWNIONY
Zenon Czupryna
Bojanówka 26, 21-310 Wohyń
Nr upr. zawodowych 5872
tel. 501 619 415

Poświadczam, że niniejszy dokument został opracowany w wyniku prac geodezyjnych i kartograficznych, których rezultaty zawiera operat techniczny pozytywnie zweryfikowany. Jednocześnie informuję, że jestem świadomy odpowiedzialności karnej za złożenie fałszywego oświadczenia

Identyfikator zgłoszenia prac geodezyjnych	GN-III.6640.126.2024
Organ służby geodezyjnej, który otrzymał zgłoszenie	Starosta Parczewski Powiatowy Ośrodek Dokumentacji Geodezyjnej i Kartograficznej
Wykonawca prac geodezyjnych	Biuro Usług Geodezyjnych ZENIT s.c 21-200 Parczew ul. Kościelna 5
Nr oraz data sporządzenia dokumentu zawierającego wynik pozytywnej weryfikacji	Protokół Weryfikacji Nr GN-III.6640.126.2024.1 z dnia 2024-08-01
Imię i nazwisko oraz nr uprawnień zawodowych kierownika prac	Zenon Czupryna Nr uprawnień 5872

GEODETA UPRAWNIONY
Zenon Czupryna
Bojanówka 26, 21-310 Wohyń
Nr upr. zawodowych 5872
tel. 501 619 415

PLAN ZAGOSPODAROWANIA DZIAŁKI
NR ID DZIAŁKI. 061304_4.0001.41 W MIEJSCOWOŚCI PARCZEW
UL. WODOCIAGOWA
OBRĘB EWIDENCYJNY: 0001 OBRĘB PARCZEW MIASTO

Inwestor:
ZAKŁAD USŁUG KOMUNALNYCH SP. Z O.O.
UL. PIWONIA 73
21-200 PARCZEW

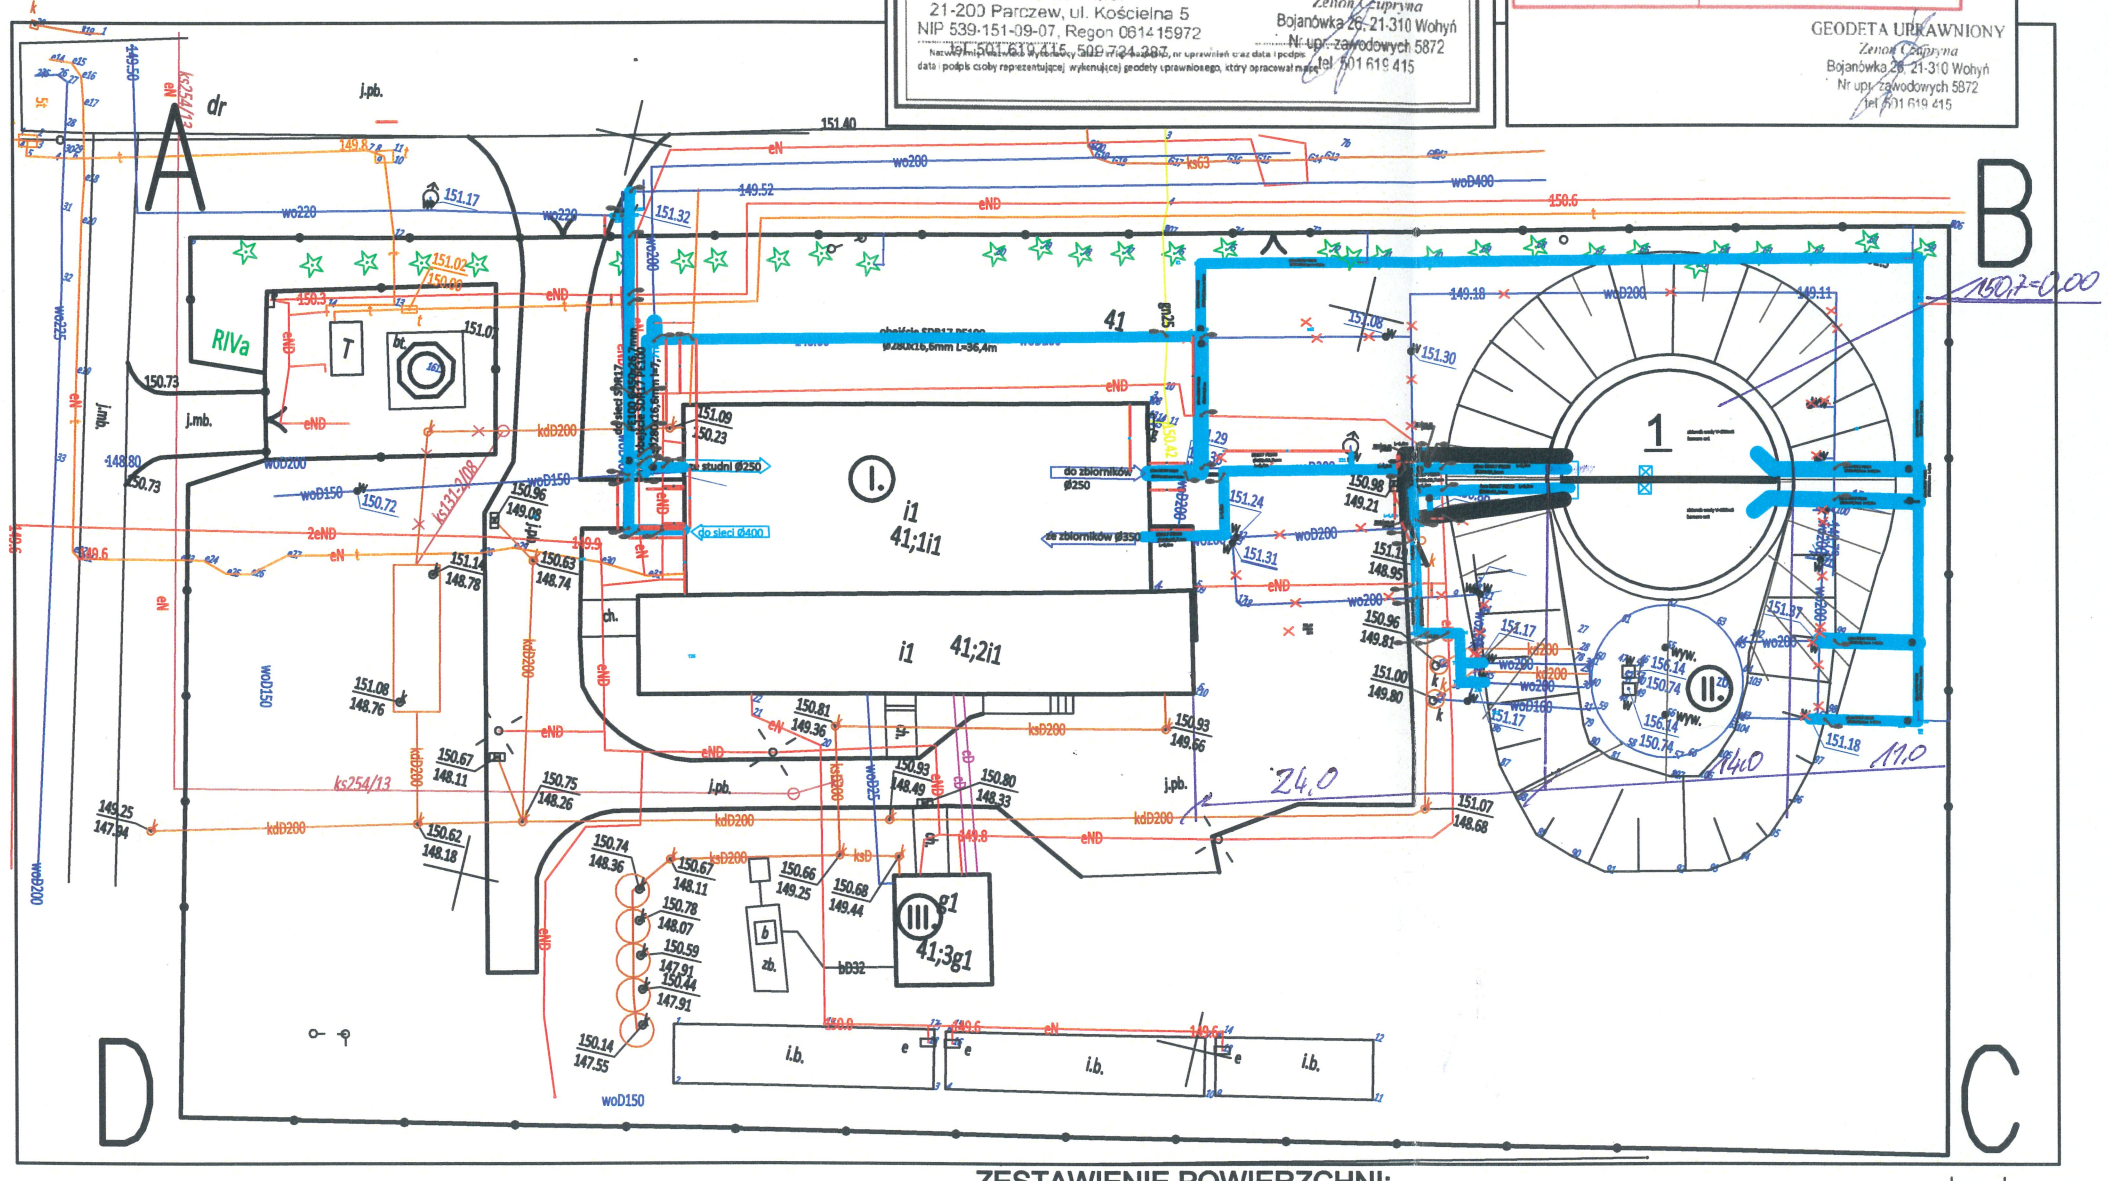

ORIENTACJA:

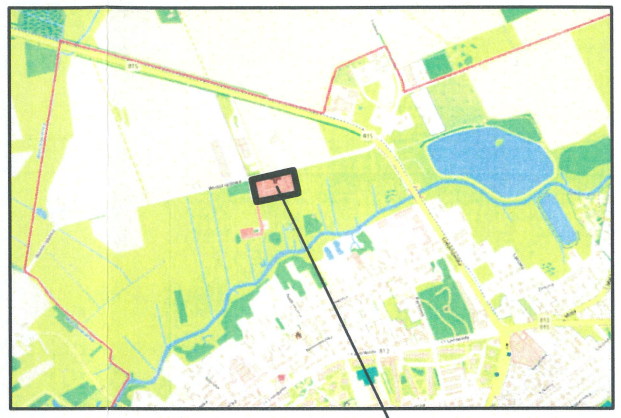

LEGENDA:

A-B-C-D-E-F - Granica opracowania

OBIEKTY ISTNIEJĄCE:

I. Budynek Stacji Uzdatniania Wody

II. Zbiornik retencyjny 250m3

III. Budynek gospodarczy

OBIEKTY PROJEKTOWANE:

1.- Zbiornik retencyjny 500m3
Rury wodociągowe stacji uzdatniania
Rury kanalizacji technologicznej
Rurociągi do demontażu

ZESTAWIENIE POWIERZCHNI:

- powierzchnia całkowita (pow. SUW)	10455 m2	- 100 %
- powierzchnia zabudowy projektowanego zbiornik a	167,36 m2	-1,6% ,
- powierzchnia projektowanego zbiornika z nasypem	593,0 m2	-5,7% ,
-istniejące budynki	1413,00 m2	-13,5% ,
-istniejące zbiorniki	79,9 m2	-0,80%
- powierzchnia dojść i dojazdów istniejąca	910,8m2	-8,7%
- powierzchnie zielone	8131,2 m2	-77,80%

Inwestor Zakład Usług Komunalnych 21-200 Parczew ul. Piwonia nr 73

jednostka projektowa:	EKOPROSAN Monika Jarosz Hadami 21-500 Biała Podlaska ul.Łomaska 9			
obiekt:	Przebudowa i rozbudowa Stacji Uzdatniania Wody przy ul. Wodociągowej w Parczewie z niezbędną infrastrukturą techniczną i zbiornikiem retencyjnym			
lokalizacja:	Parczew, działka ID 061304_4.0001.41 przy ul. Wodociągowej			numer rys: Z1
nazwa rysunku	Projekt Zagospodarowania Działki			
projektant/sprawdzający		data:	podpis:	skala:
mgr inż Monika Jarosz Hadam	LUB/0226/PWOS/07	12.2023r		1:500
mgr inż Mirosław Hadam	LUB/0225/PWOS/07	12.2023r		