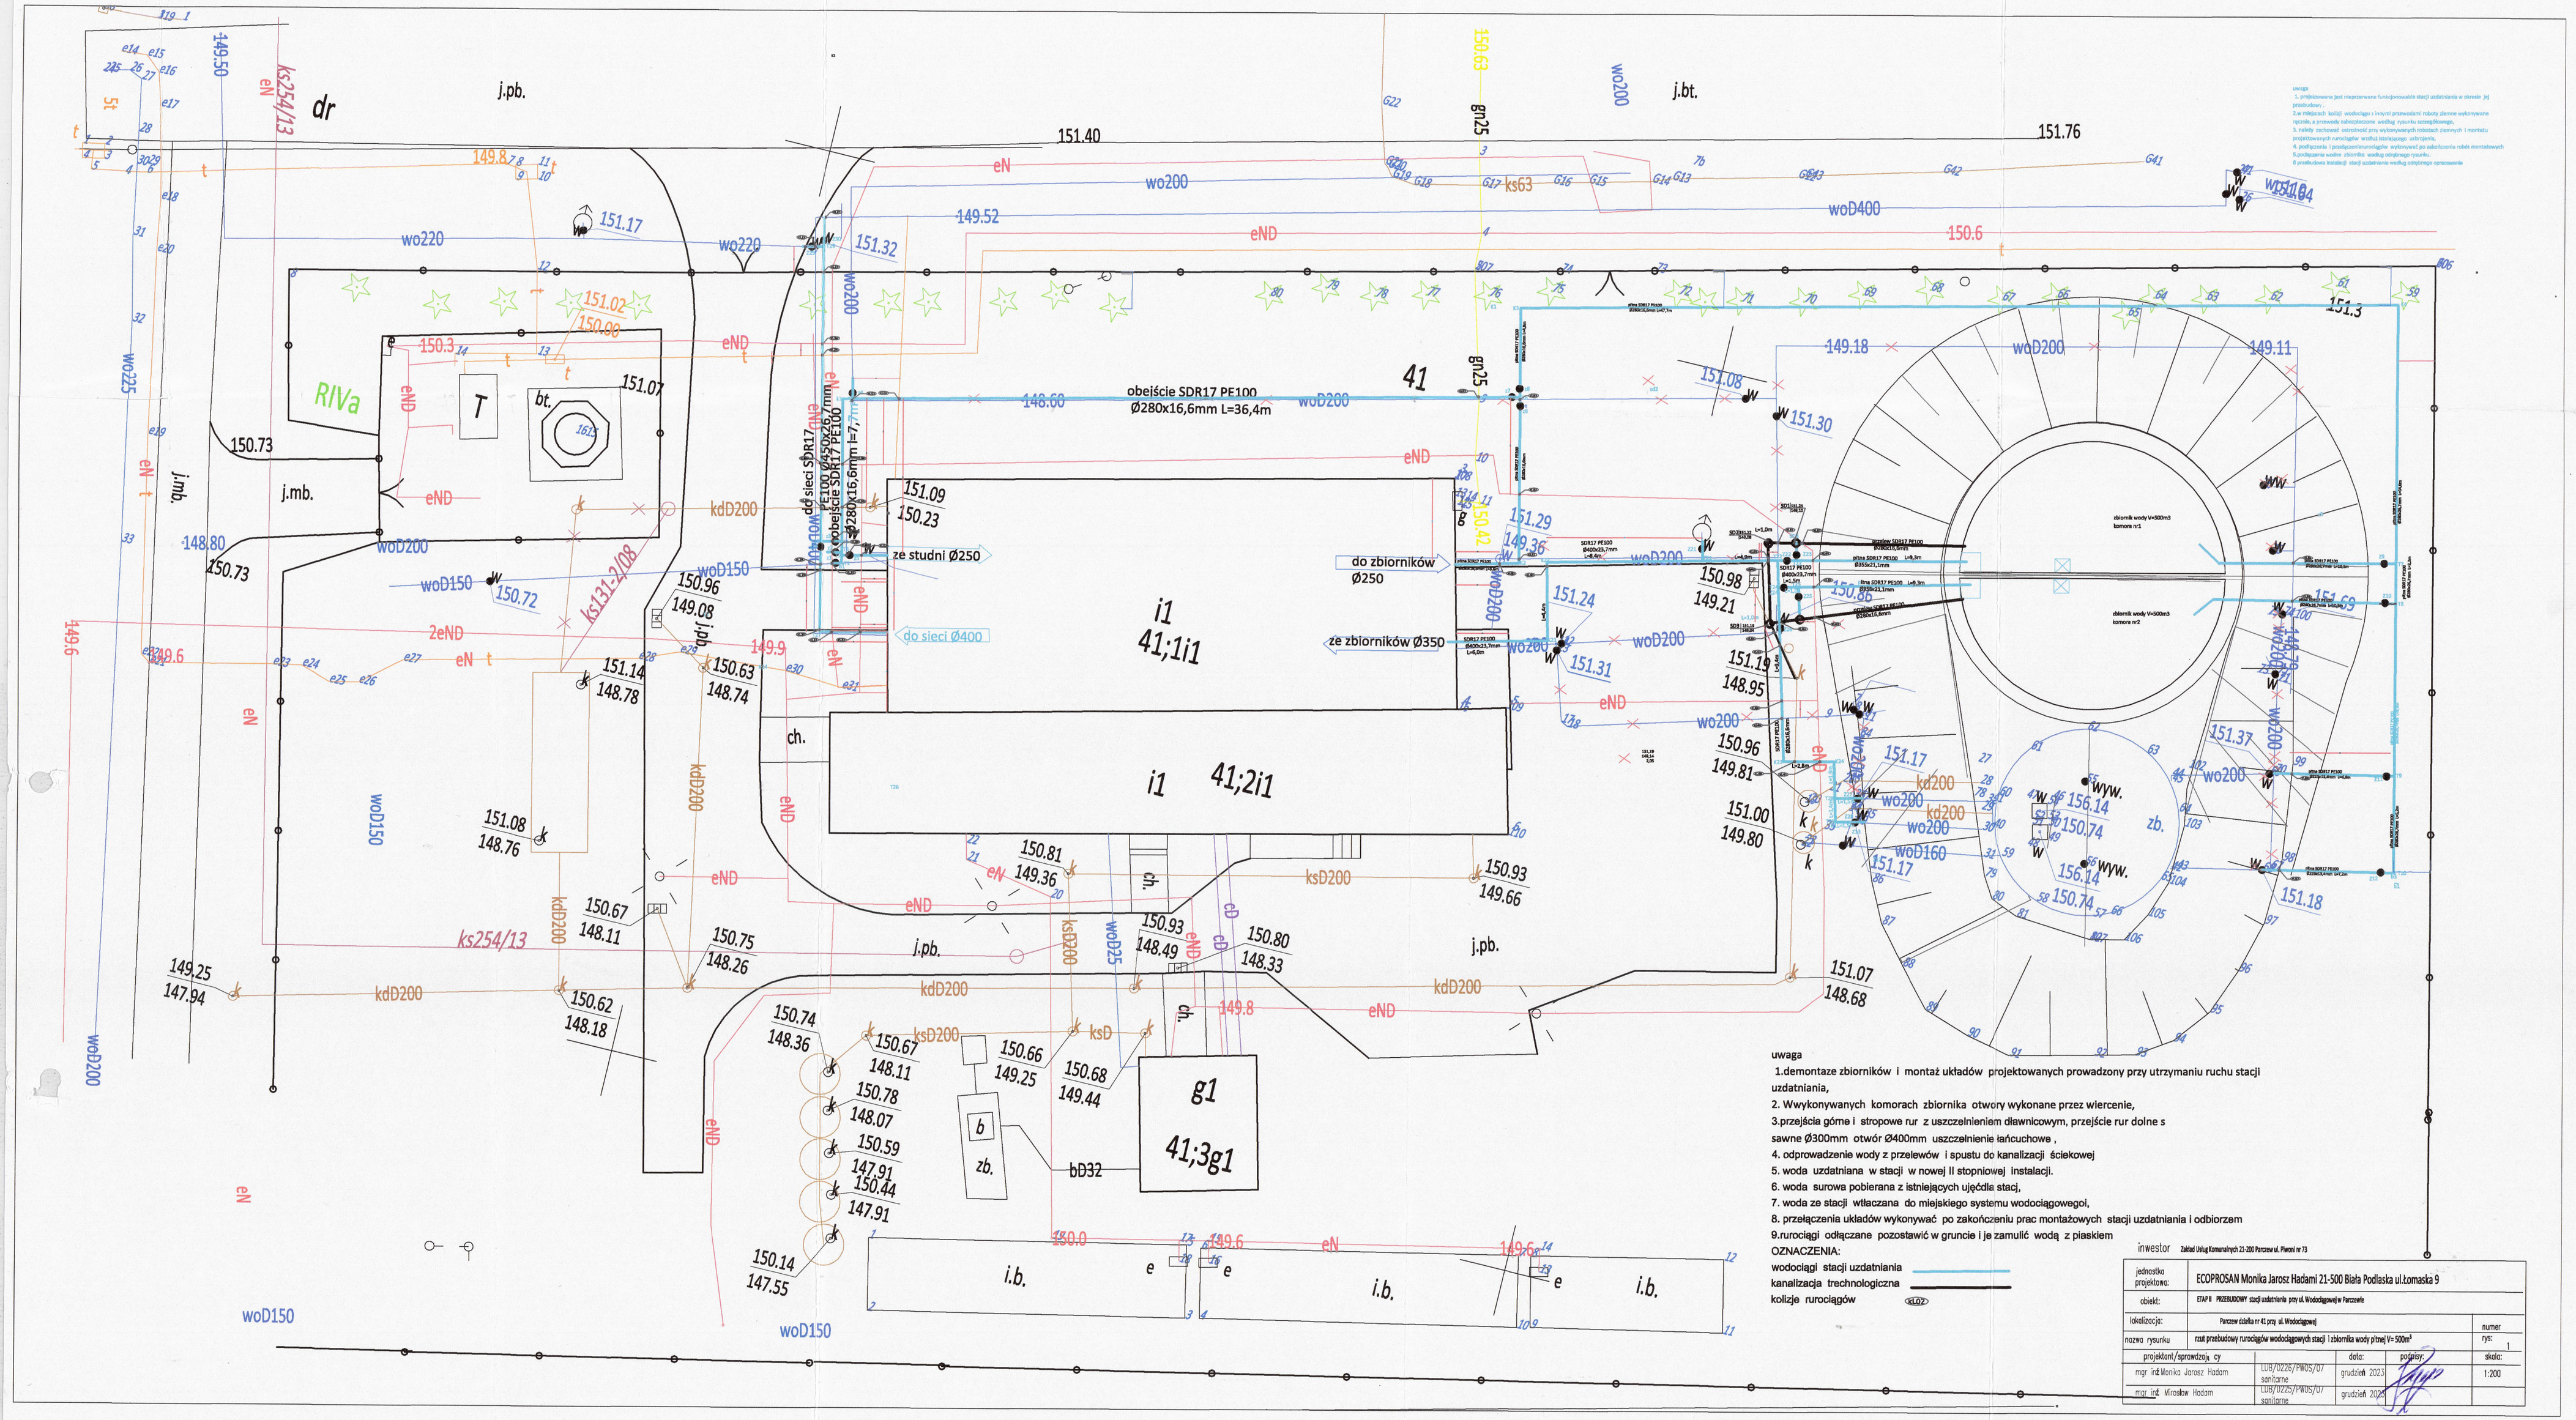

uwaga

1.demontaze zbiorników i montaż układów projektowanych prowadzony przy utrzymaniu ruchu stacji uzdatniania,

2. Wwykonywanych komorach zbiornika otwory wykonane przez wiercenie,

3.przejścia górne i stropowe rur z uszczelnieniem dławnicowym, przejście rur dolne s sawne Ø300mm otwór Ø400mm uszczelnienie łańcuchowe ,

4. odprowadzenie wody z przelewów i spustu do kanalizacji ściekowej

5. woda uzdatniana w stacji w nowej II stopniowej instalacji.

6. woda surowa pobierana z istniejących ujęćdle stacj,

7. woda ze stacji wtlaczana do miejskiego systemu wodociągowegoi,

8. przełączenia układów wykonywać po zakończeniu prac montażowych stacji uzdatniania i odbiorzem

9.rurociągi odłączane pozostawić w gruncie i je zamulić wodą z piaskiem

OZNACZENIA:

wodociągi stacji uzdatniania

kanalizacja trechnologiczna

kolizje rurociągów

inwestor Zakład Usług Komunalnych 21-200 Parczew ul. Piwonii nr 73

jednostka projektowa:	ECOPROSAN Monika Jarosz Hadami 21-500 Biała Podlaska ul.tomaska 9			
obiekt:	ETAP II PRZEBUDOWY stacji uzdatniania przy ul. Wodociągowej w Parczewie			
lokalizacja:	Parczew działka nr 41 przy ul. Wodociągowej			numer
nazwa rysunku	rzut przebudowy rurociągów wodociągowych stacji i zbiornika wody pitnej V= 500m³			rys: 1
projektant/sprawdzają cy		data:	podpisy:	skala:
mgr inż.Monika Jarosz Hadam	LUB/0225/PWOS/07 sanitarne	grudzień 2023		1:200
mgr inż. Mirosław Hadam	LUB/0225/PWOS/07 sanitarne	grudzień 2023		