

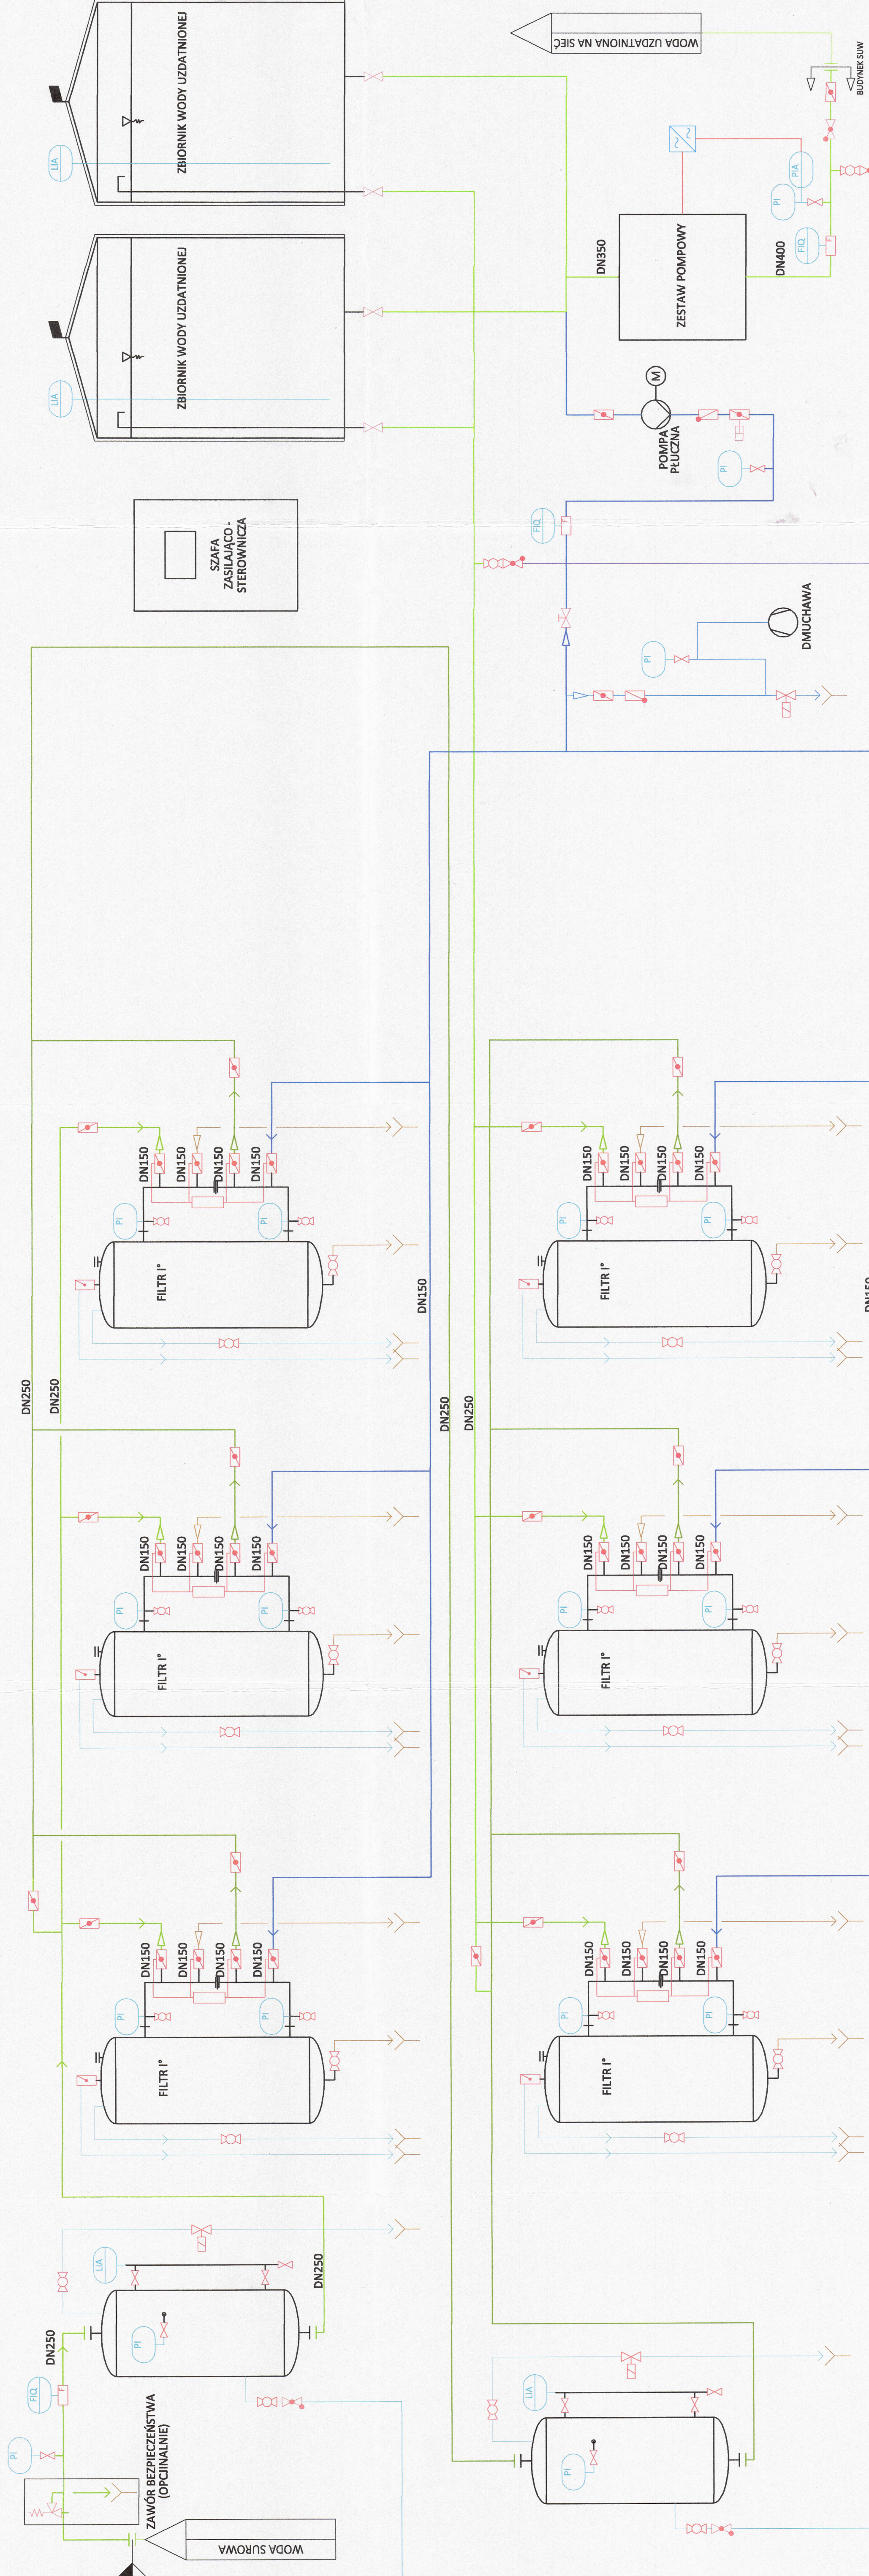


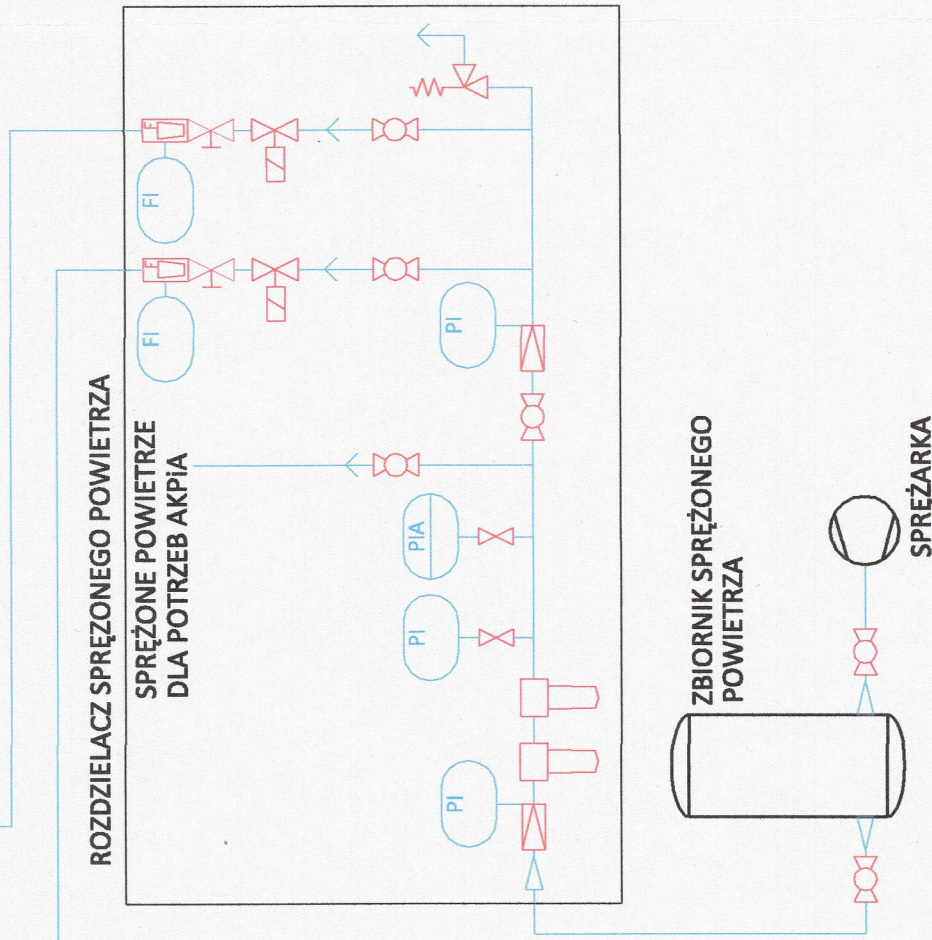

LEGENDA:

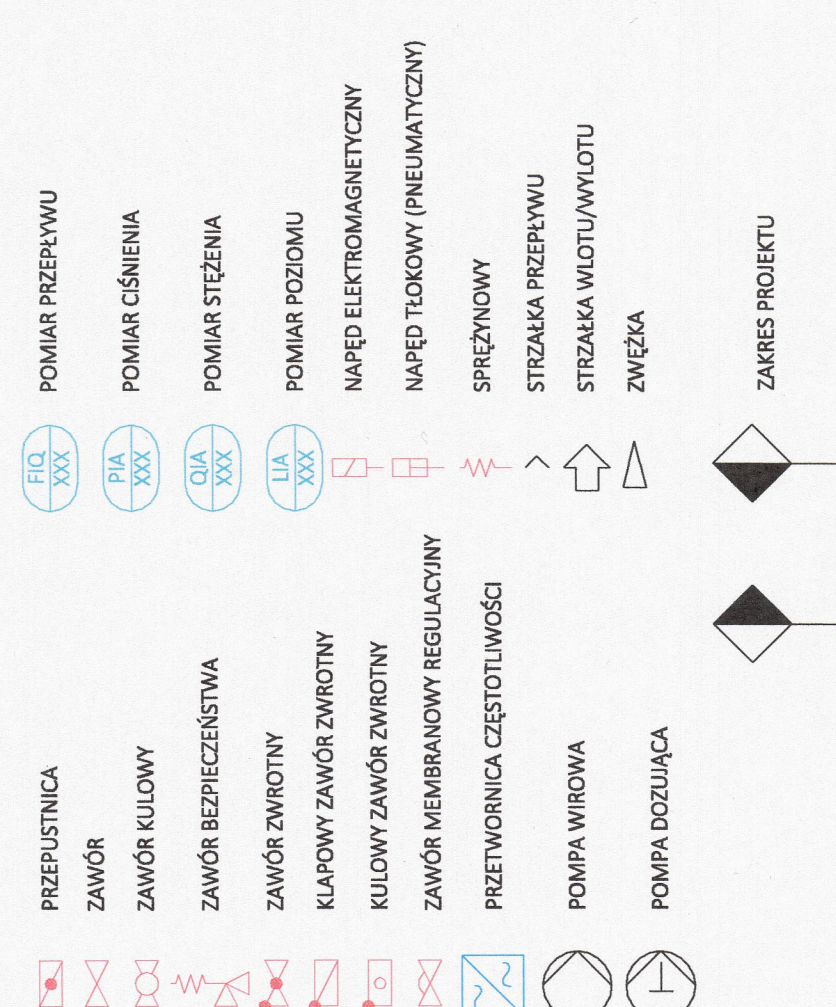

inwestor: Zakład Usług Komunalnych 2-200 Parczew ul. Piłsni nr 73

|                              |                                                                                  |                  |               |         |
|------------------------------|----------------------------------------------------------------------------------|------------------|---------------|---------|
| jednostka projektowa:        | ECOPROSAN Monika Jarosz Hadam 21-500 Biała Podlaska ul.Łomaska 9                 |                  |               |         |
| obiekt:                      | ETAP II przebudowy stacji uzdatniania wody ZUK przy ul. Wodociągowej w Parczewie |                  |               |         |
| lokalizacja:                 | Parczew działka nr 41 przy ul. Wodociągowej                                      |                  |               |         |
| nazwa rysunku:               | schemat stacji uzdatniania wody średnice                                         |                  |               |         |
| projektant/sprawdzający:     | cy                                                                               | LUB/0225/PWOS/07 | data:         | podpis: |
| mgr inż. Monika Jarosz Hadam | sonitarnie                                                                       | grudzień 2023    | grudzień 2023 |         |
| mgr inż. Mirosław Hadam      | sonitarnie                                                                       | grudzień 2023    | grudzień 2023 |         |

Rozbudowa stacji uzdatniania wody w Parczewie przy ul. Lubartowskiej.

STACJA DOZOWANIA PODCHLORYNY