


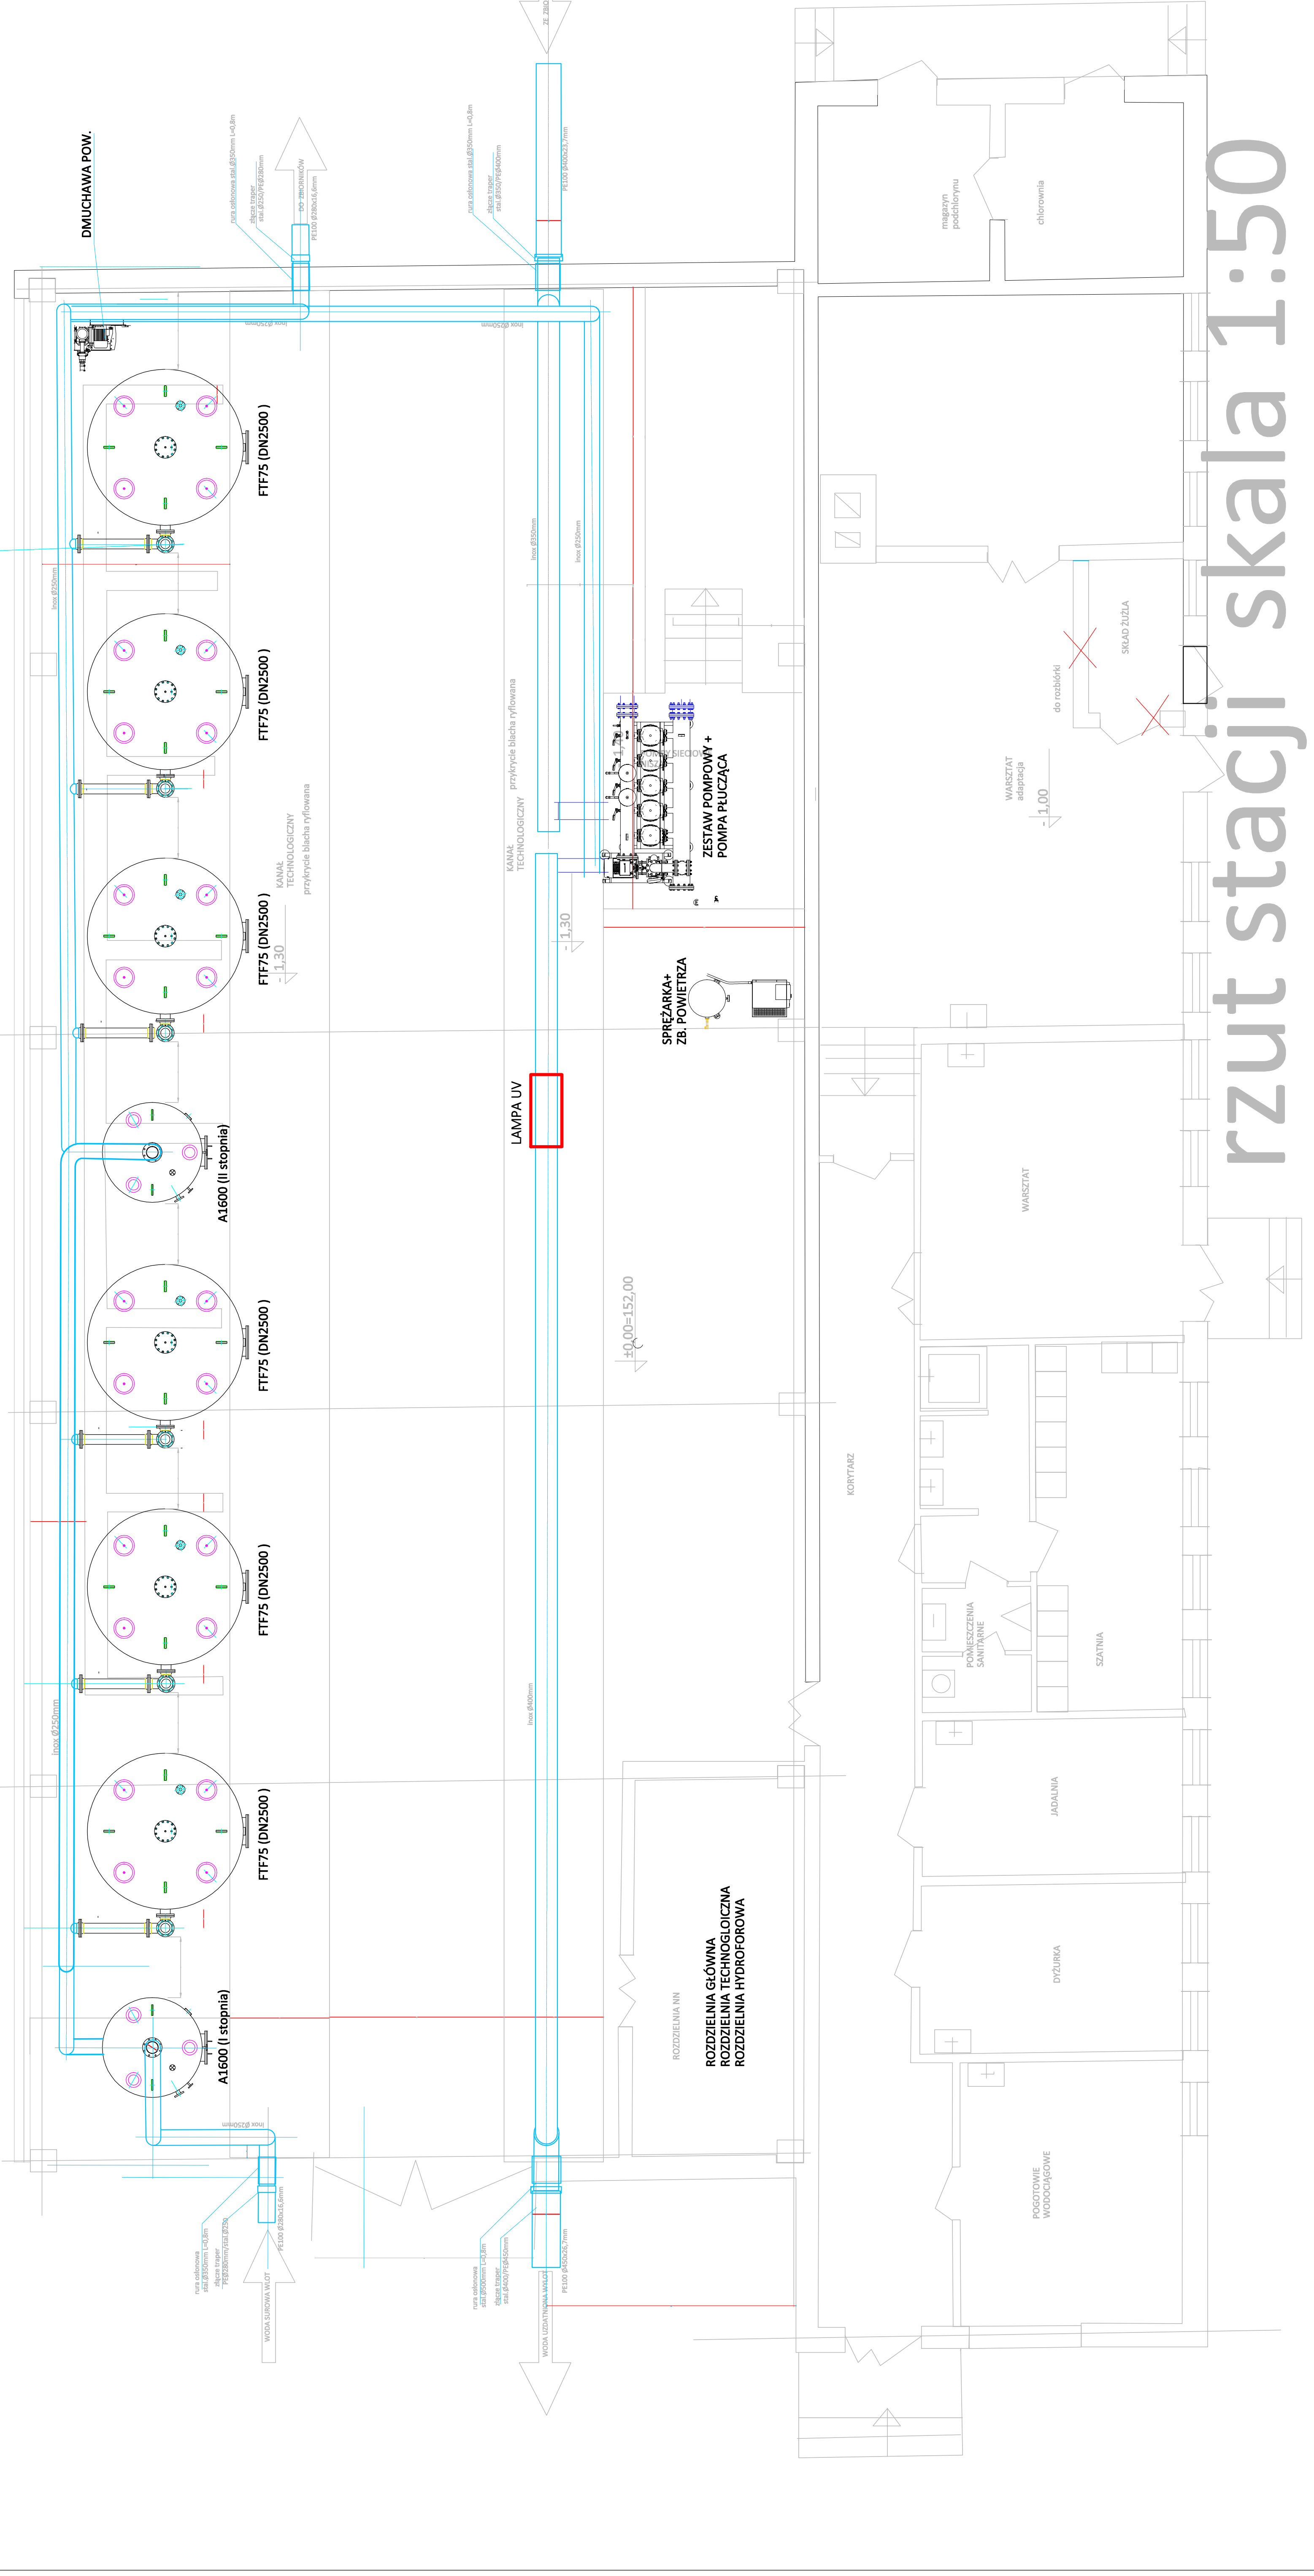

przekrój stacji skala 1:50

rzut stacji skala 1:50

inwestor Zakład Uług Komunalnych 22-200 Paczów ul. Piwni nr 73

jednostka projektowa:	ECOPROSAN Monika Jarosz Hadam 21-500 Biała Podlaska ul.Lomaska 9			
obiekt:	ETP II III przebudowy stacji udradniania wody ZUK przy ul. Wodociągowej w Paczowie			
lokalizacja:	Paczów działka nr 43 przy ul. Wodociągowej			
nazwa rysunku	numer rys.	data:	podpis:	
projektant/sprawdzający: cy				
mgr inż. Monika Jarosz Hadam	LUB/0226/PWMS/07	12.2023r		skala: 1:50
mgr inż. Michał Daw	LUB/0225/PWMS/07	12.2023r		