


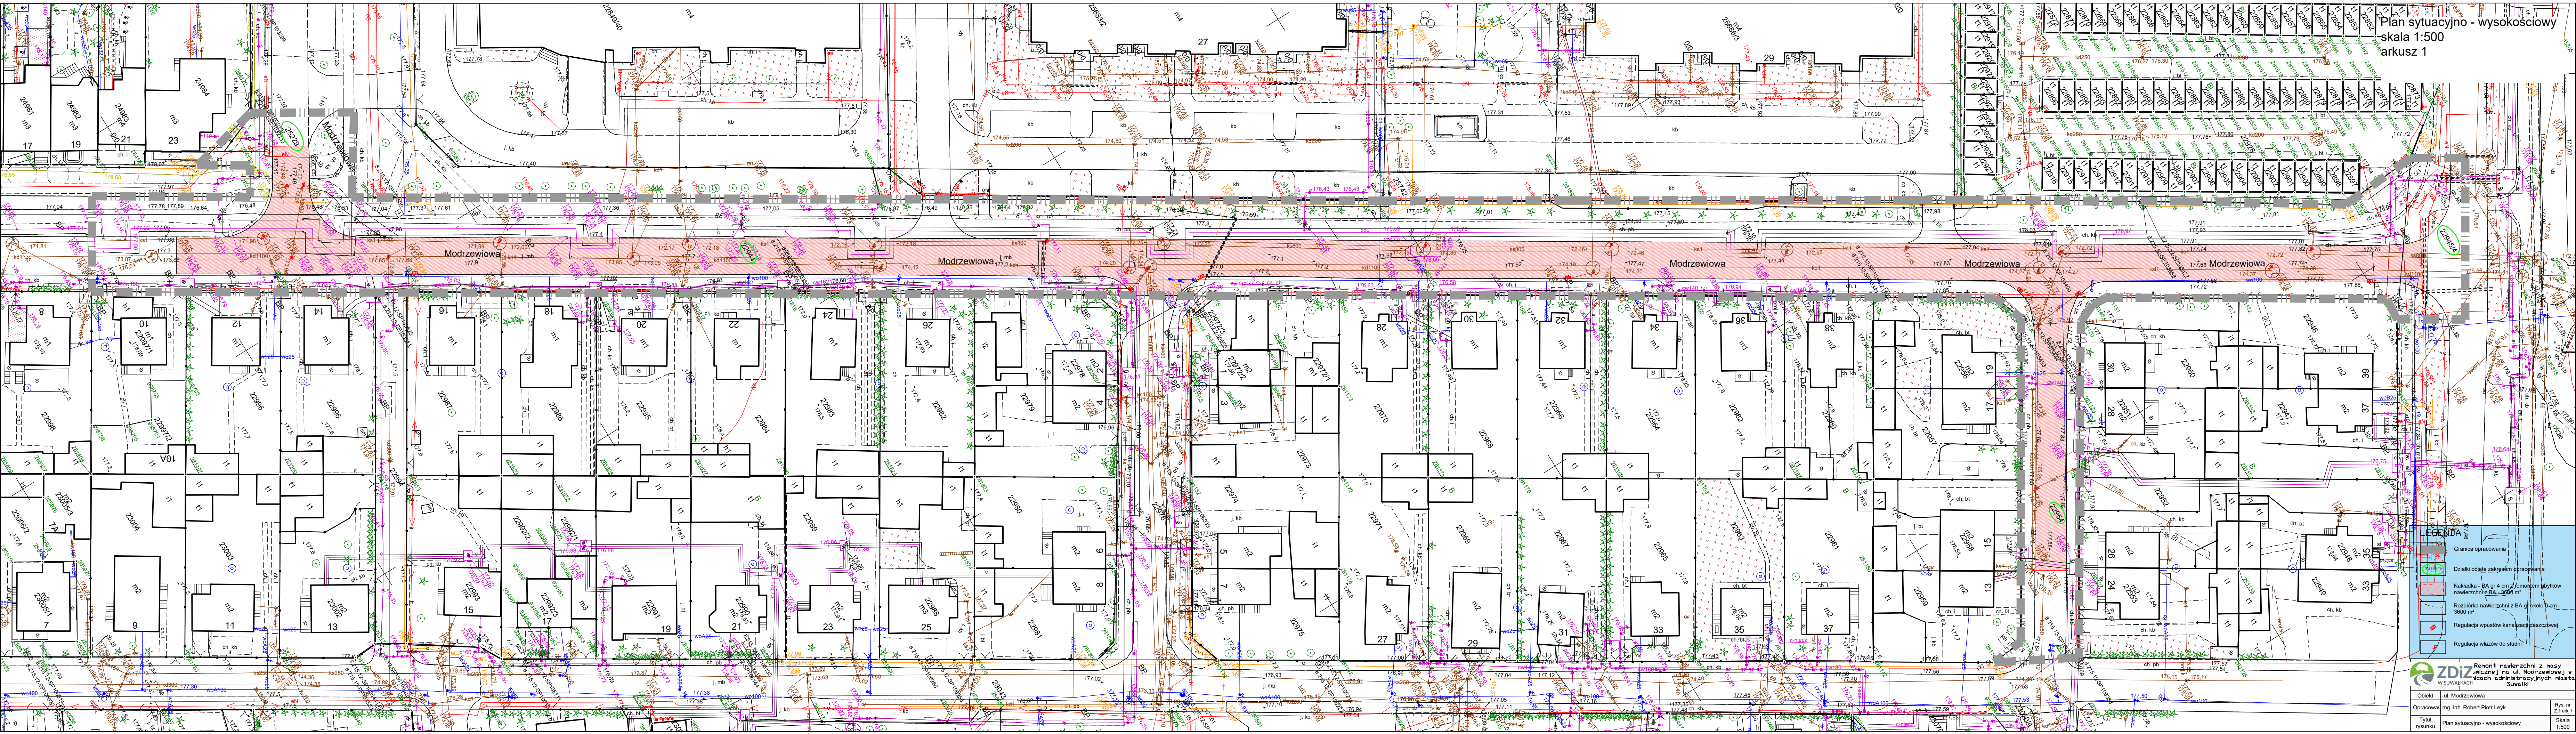

- LEGENDA**
- Granica opracowania
 - Działy objęte zakresem opracowania
 - Nakładka - BA gr 4 cm z pominięciem użytków nawierzchni BA - 3000 m²
 - Rozbiórka nawierzchni z BA gr 4 cm - 3000 m²
 - Regulacja wpuść kanalizacji deszczowej
 - Regulacja wjazdów do studni

ZDIŻ Renowacja nawierzchni z mas ul. Modrzewiowej w W ŚWIAKACH		
Objekt	ul. Modrzewiowa	Rys. nr
Opracował	mg inż. Robert Piotr Leyk	Zł. nr 1
Tytuł	Plan sytuacyjny - wysokościowy	Skala
rysunku		1:500