


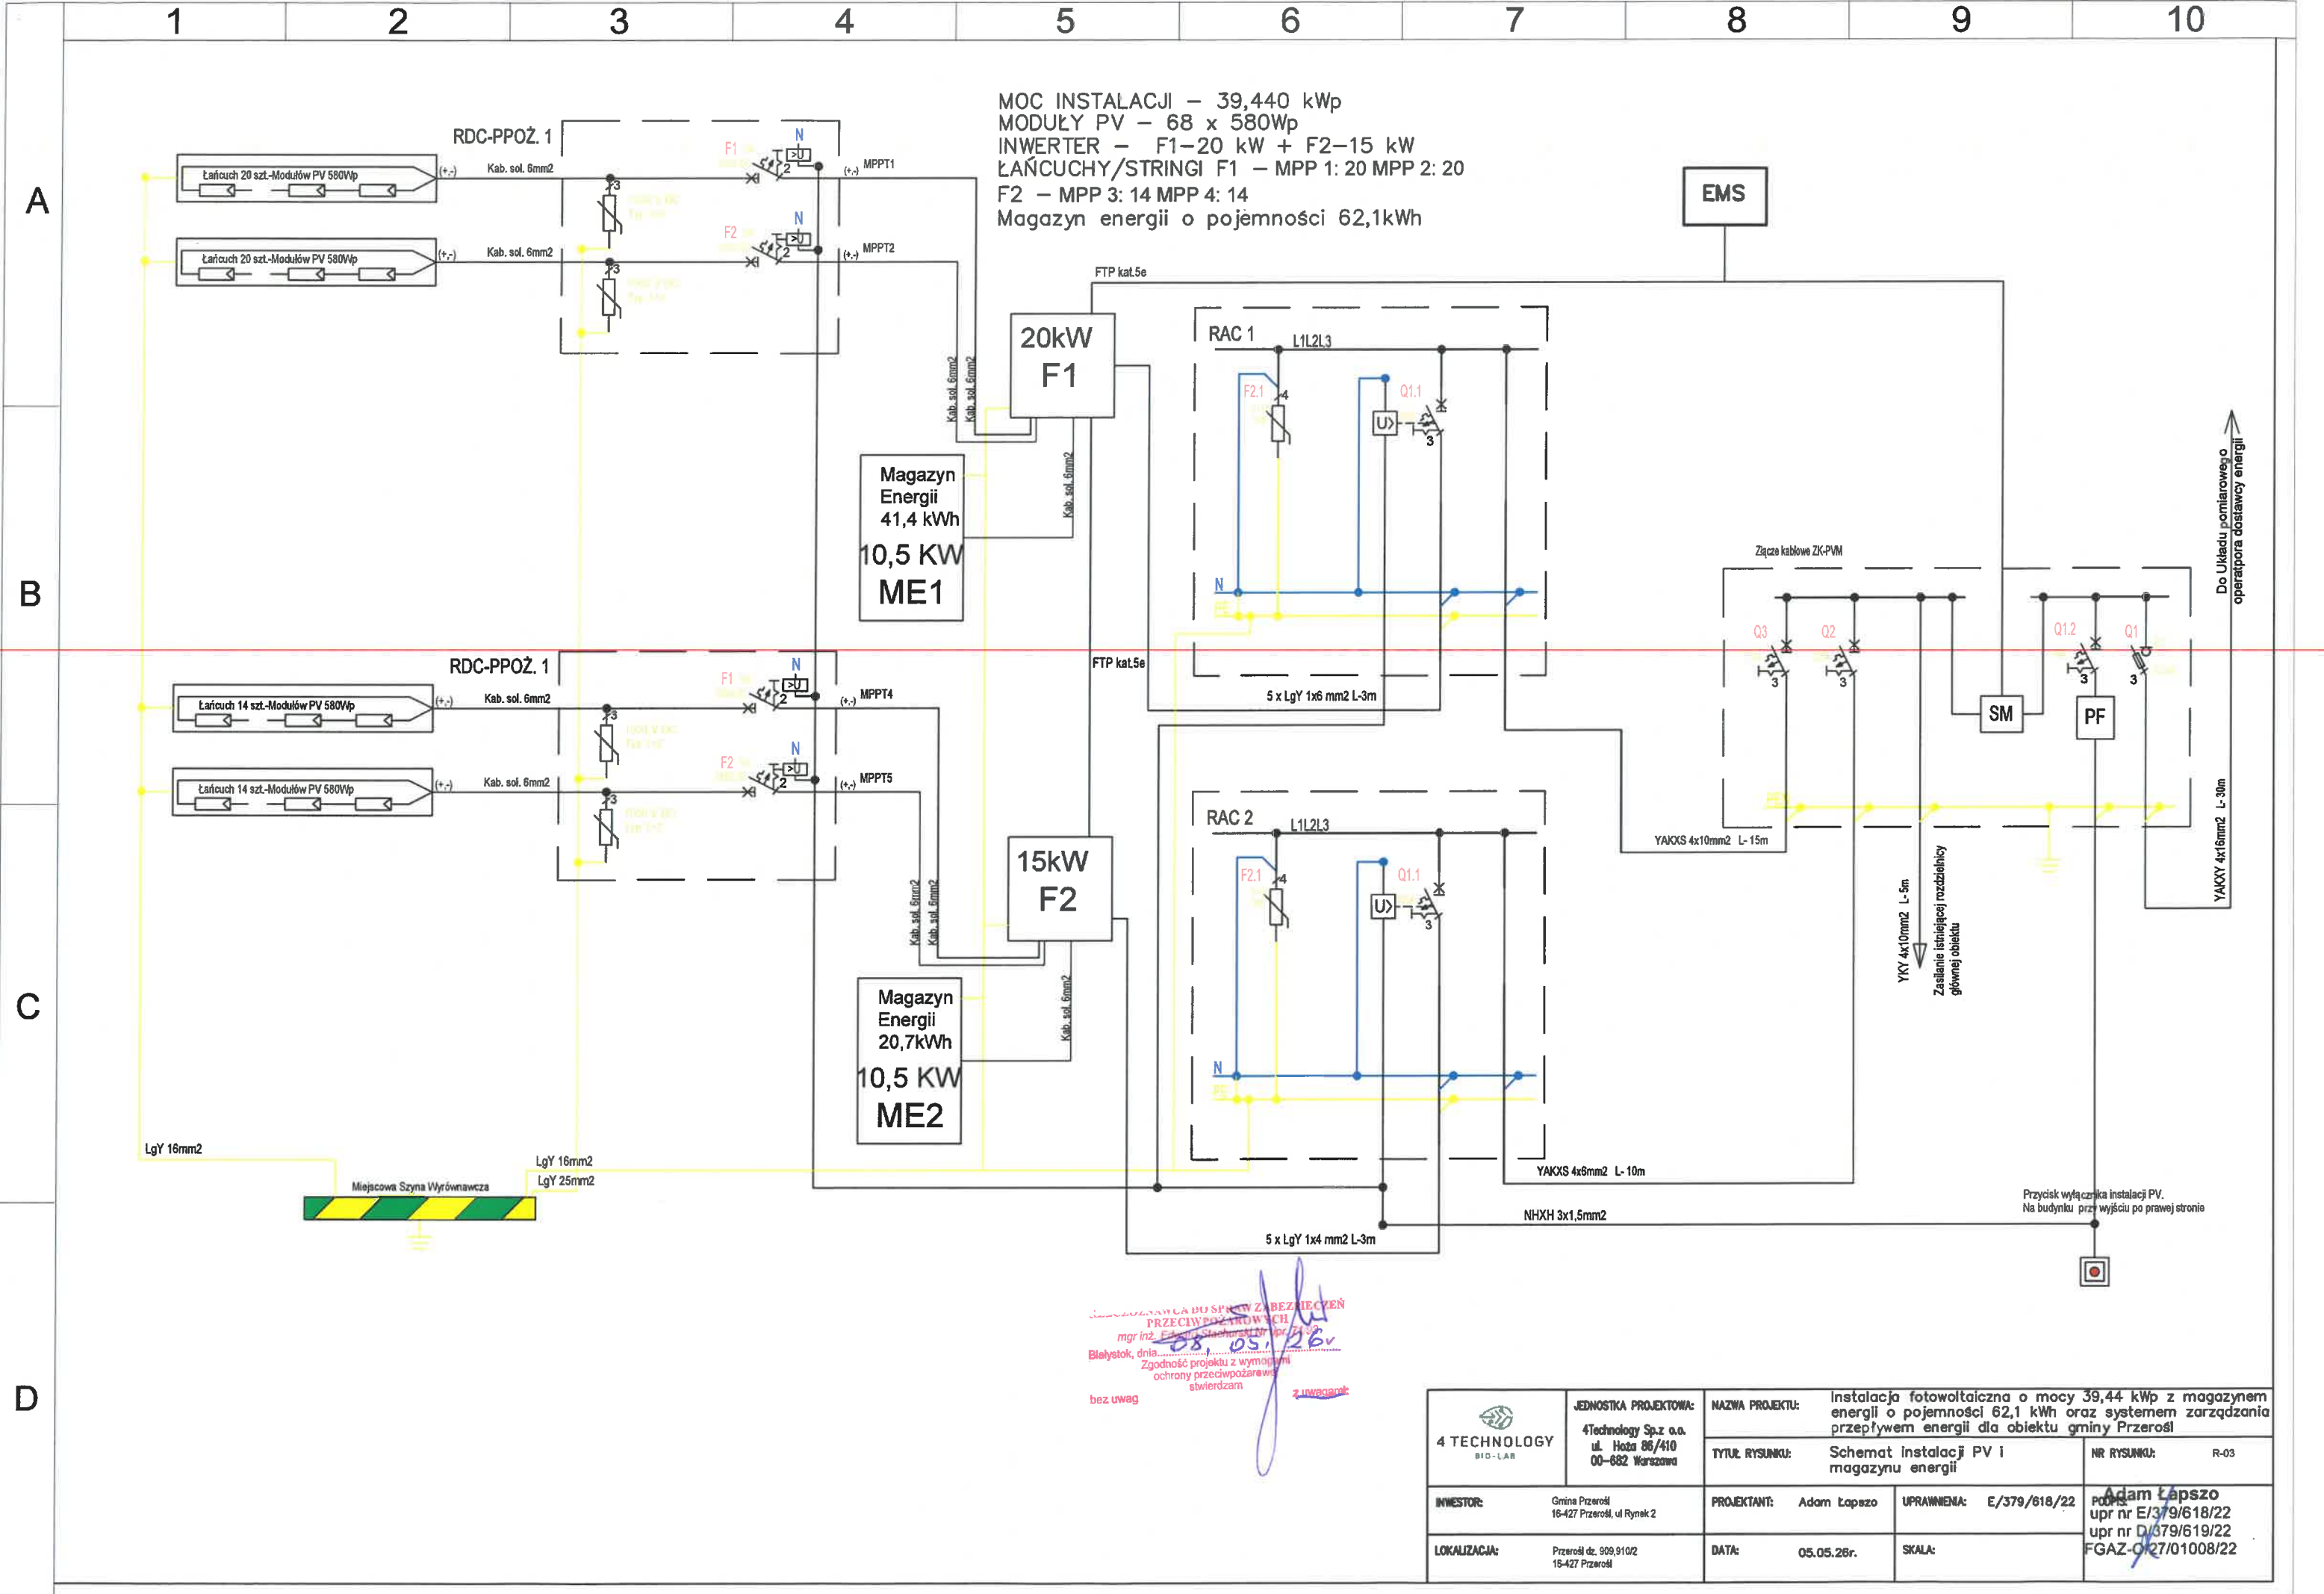

MOC INSTALACJI – 39,440 kWp
MODUŁY PV – 68 x 580Wp
INWERTER – F1–20 kW + F2–15 kW
ŁAŃCUCHY/STRINGI F1 – MPP 1: 20 MPP 2: 20
F2 – MPP 3: 14 MPP 4: 14
Magazyn energii o pojemności 62,1kWh

WYKONANIE PRAC Zabezpieczeń
PRZECIWPÓŻYROWYCH
mgr inż. Edward Stachurski
08.05.2026
Zgodność projektu z wymogami
ochrony przeciwpożarowej
stwierdzam
bez uwag
z uwagami

INWESTOR:	Gmina Przemośl 16-427 Przemośl, ul Rynek 2	NAZWA PROJEKTU: Instalacja fotowoltaiczna o mocy 39,44 kWp z magazynem energii o pojemności 62,1 kWh oraz systemem zarządzania przepływem energii dla obiektu gminy Przemośl	
		TYTUŁ RYSUNKU: Schemat instalacji PV i magazynu energii	NR RYSUNKU: R-03
LOKALIZACJA:	Przemośl dz. 909/910/2 16-427 Przemośl	PROJEKTANT: Adam Łapszo	UPRAWNIENIA: E/379/618/22
		DATA: 05.05.26r.	SKALA: