


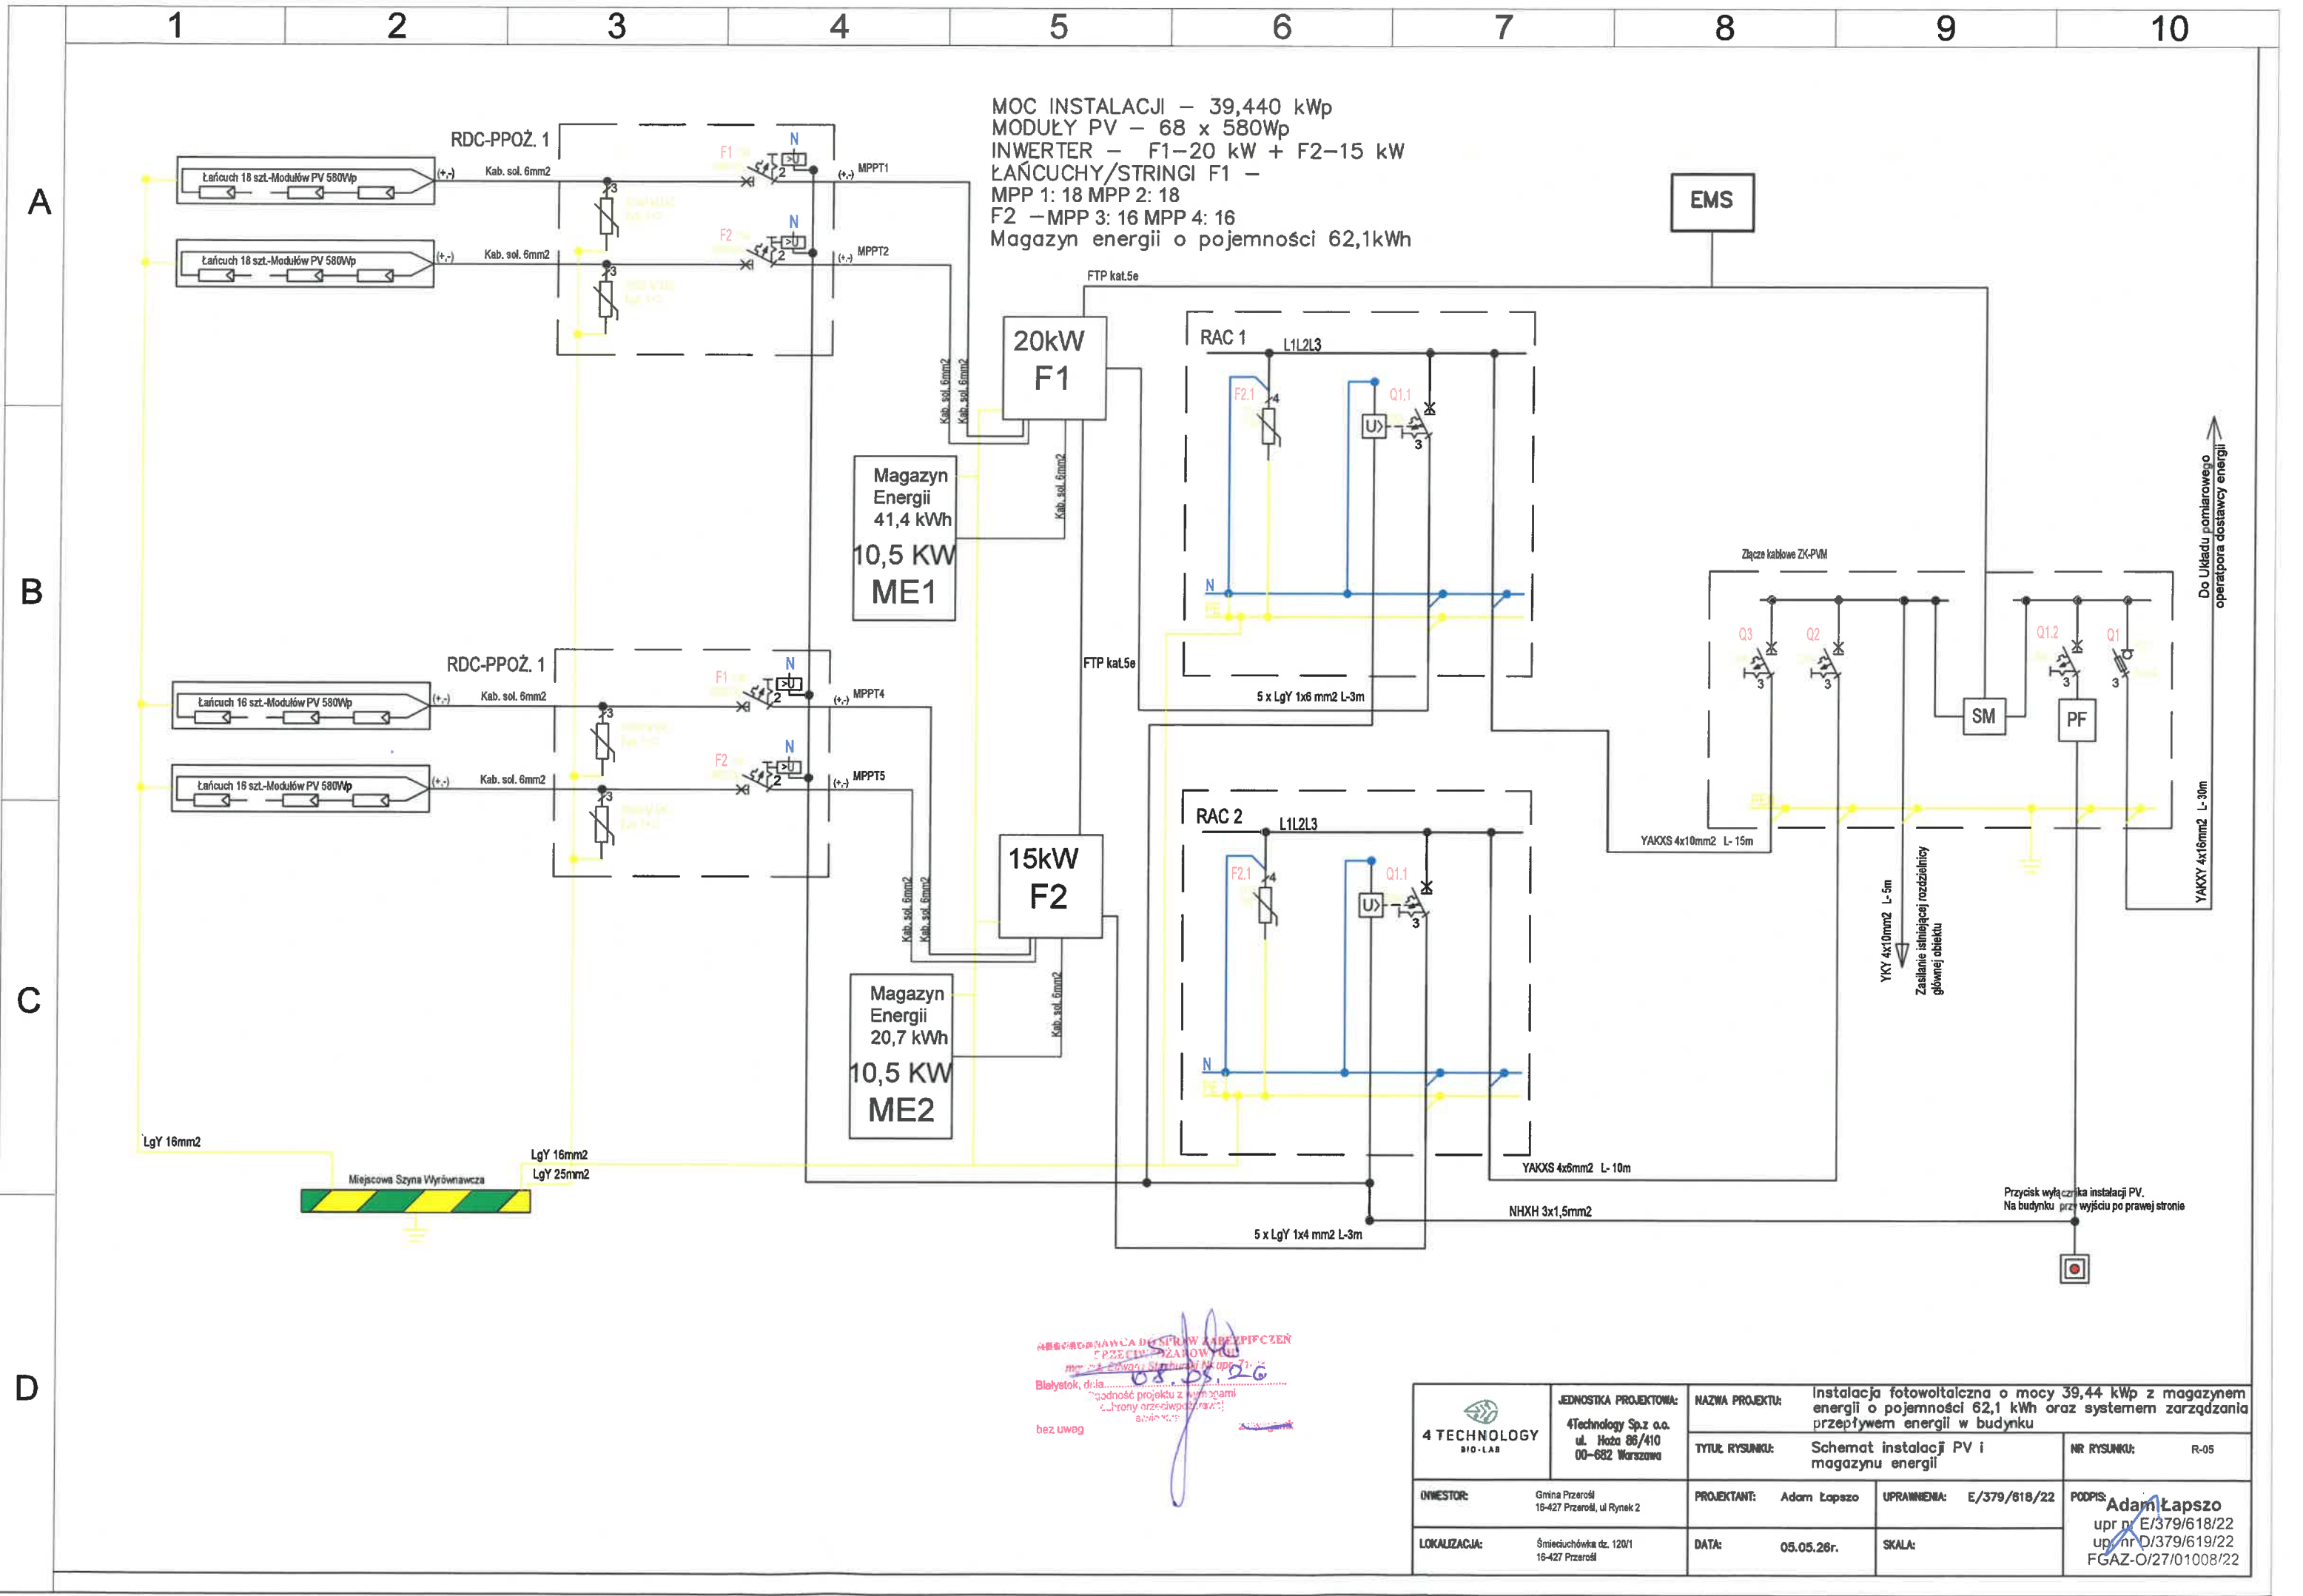

MOC INSTALACJI – 39,440 kWp
MODUŁY PV – 68 x 580Wp
INWERTER – F1–20 kW + F2–15 kW
ŁAŃCUCHY/STRINGI F1 –
MPP 1: 18 MPP 2: 18
F2 – MPP 3: 16 MPP 4: 16
Magazyn energii o pojemności 62,1kWh

WYKONANIE PRAC PROJEKTOWYCH
PRZECIWDZIAŁOWO
mgr inż. Adam Łapszo
Błędy i uwagi:
"Zgodność projektu z wymogami
ochrony przeciwpożarowej"
bez uwag

 4 TECHNOLOGY BIO-LAB	JEDNOSTKA PROJEKTOWA: 4Technology Sp. z o.o. ul. Hoża 86/410 00-682 Warszawa	NAZWA PROJEKTU: Instalacja fotowoltaiczna o mocy 39,44 kWp z magazynem energii o pojemności 62,1 kWh oraz systemem zarządzania przepływem energii w budynku		
		TYTUŁ RYSUNKU: Schemat instalacji PV i magazynu energii		NR RYSUNKU: R-05
INWESTOR:	Gmina Przemość 16-427 Przemość, ul Rynek 2	PROJEKTANT: Adam Łapszo	UPRAWNIENIA: E/379/618/22	PODPIS:  Adam Łapszo upr. nr E/379/618/22 upr. nr D/379/619/22 FGAZ-O/27/01008/22
LOKALIZACJA:	Śmieciuchówka dz. 120/1 16-427 Przemość	DATA: 05.05.26r.	SKALA:	