



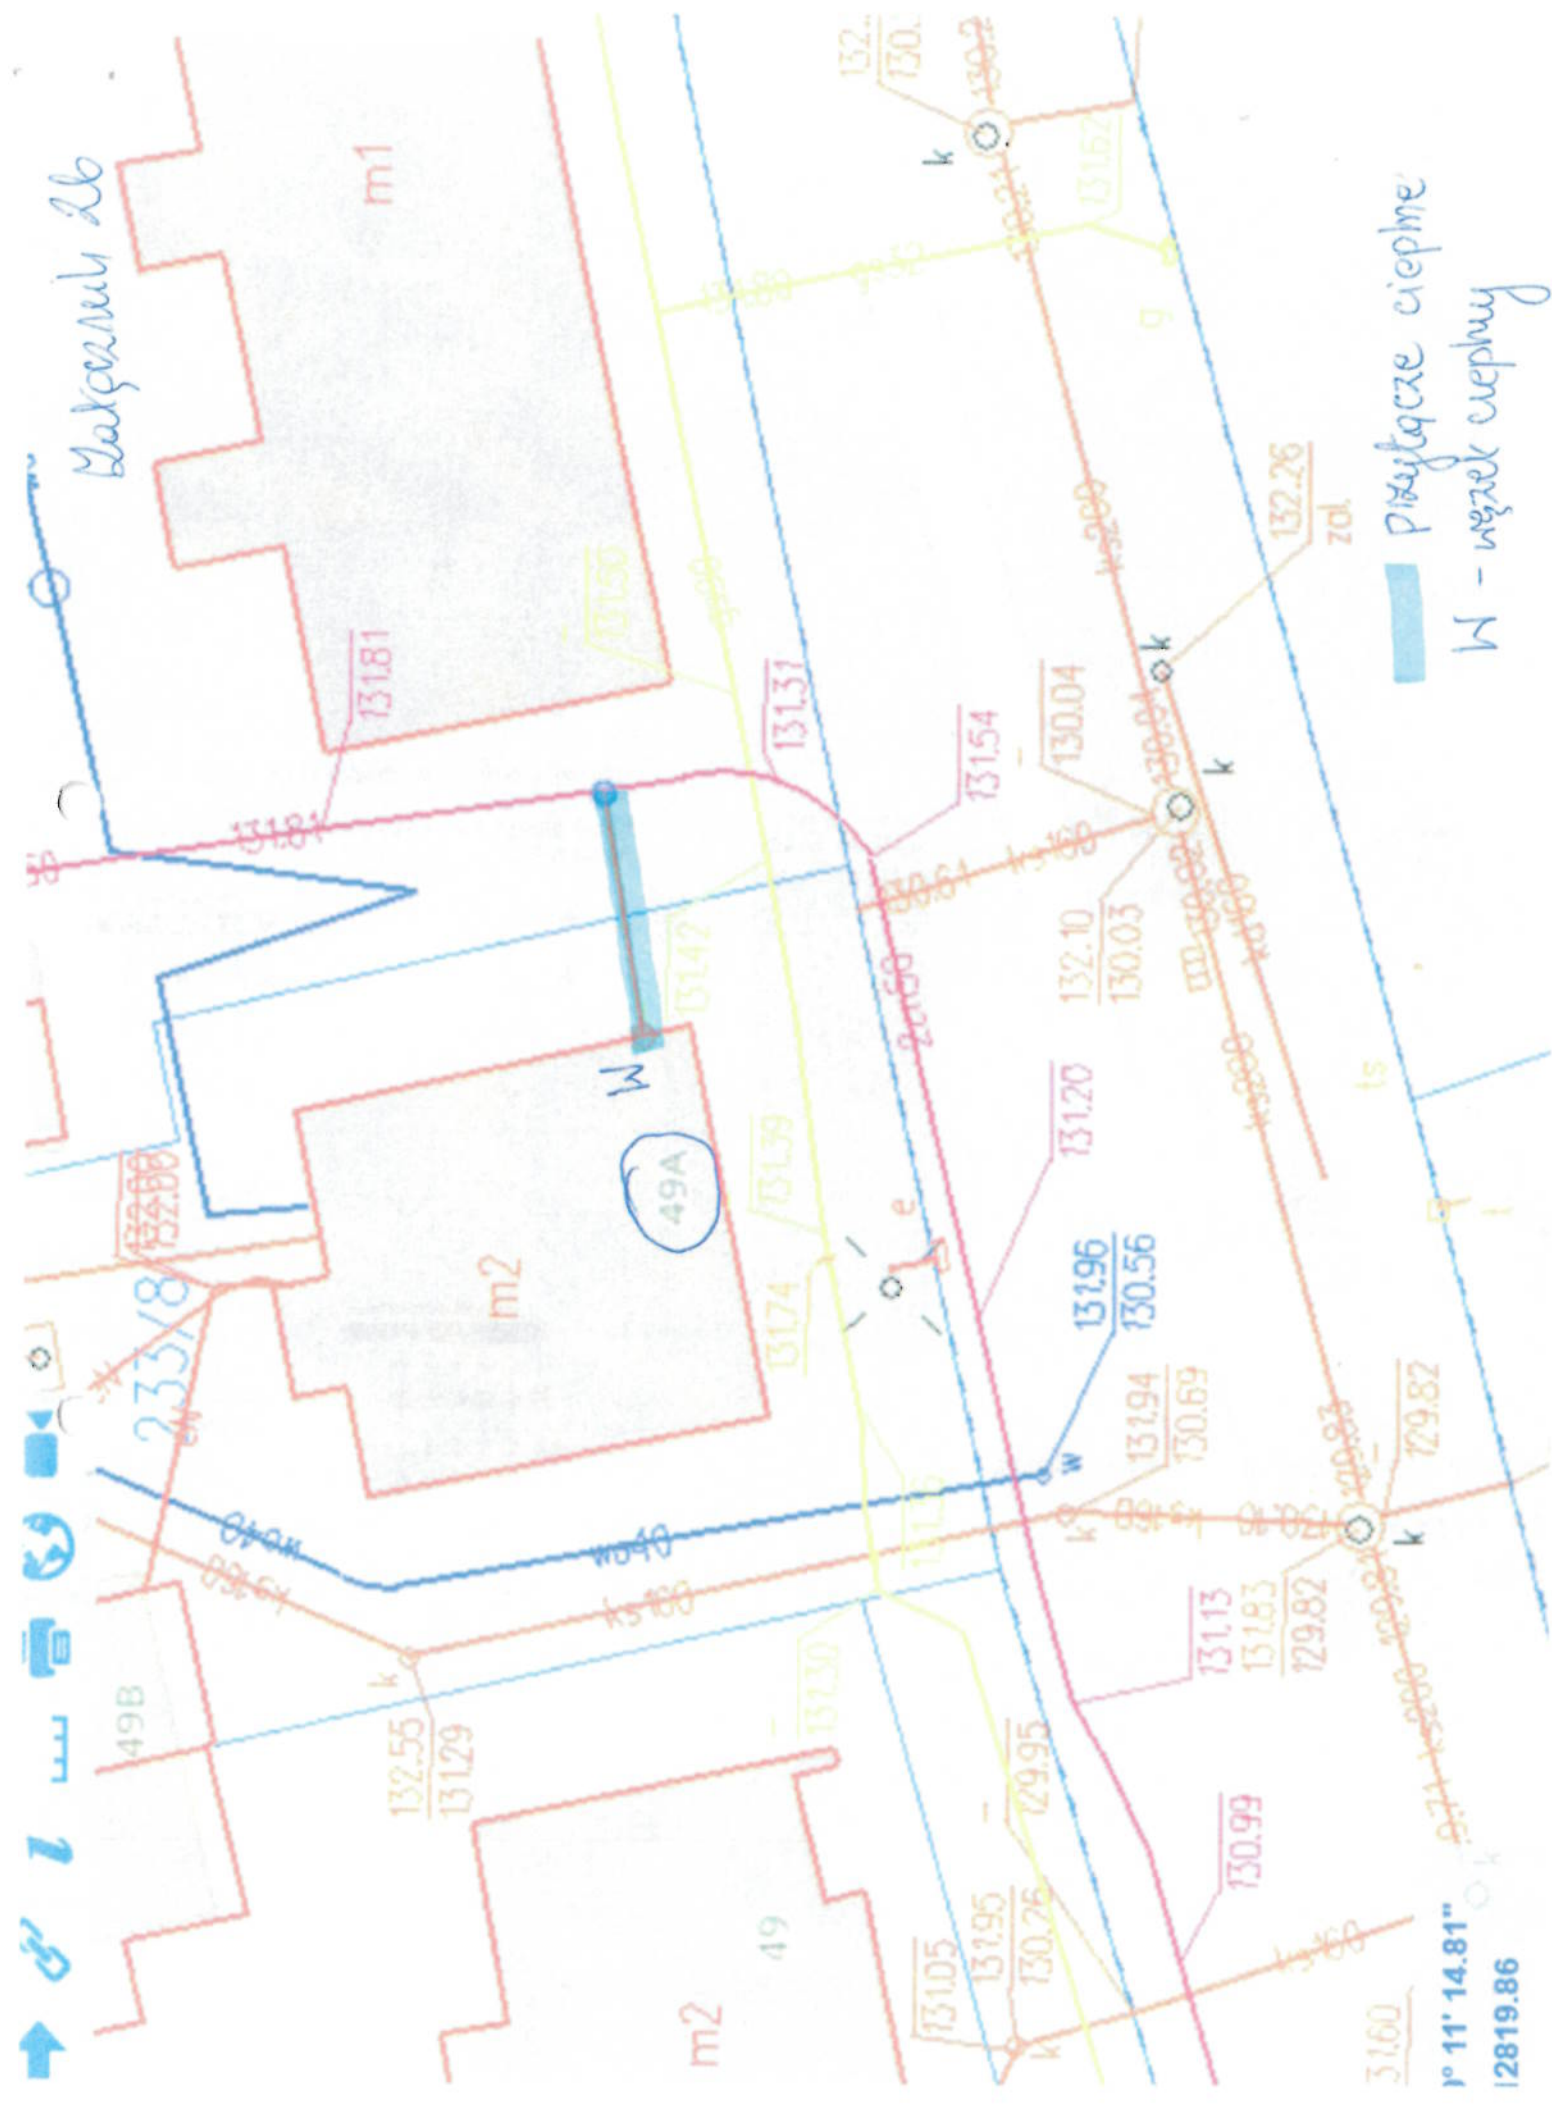

W - węzeł cieplny

1° 11' 14.81"
|2819.86

chemat technologiczny kotłowni

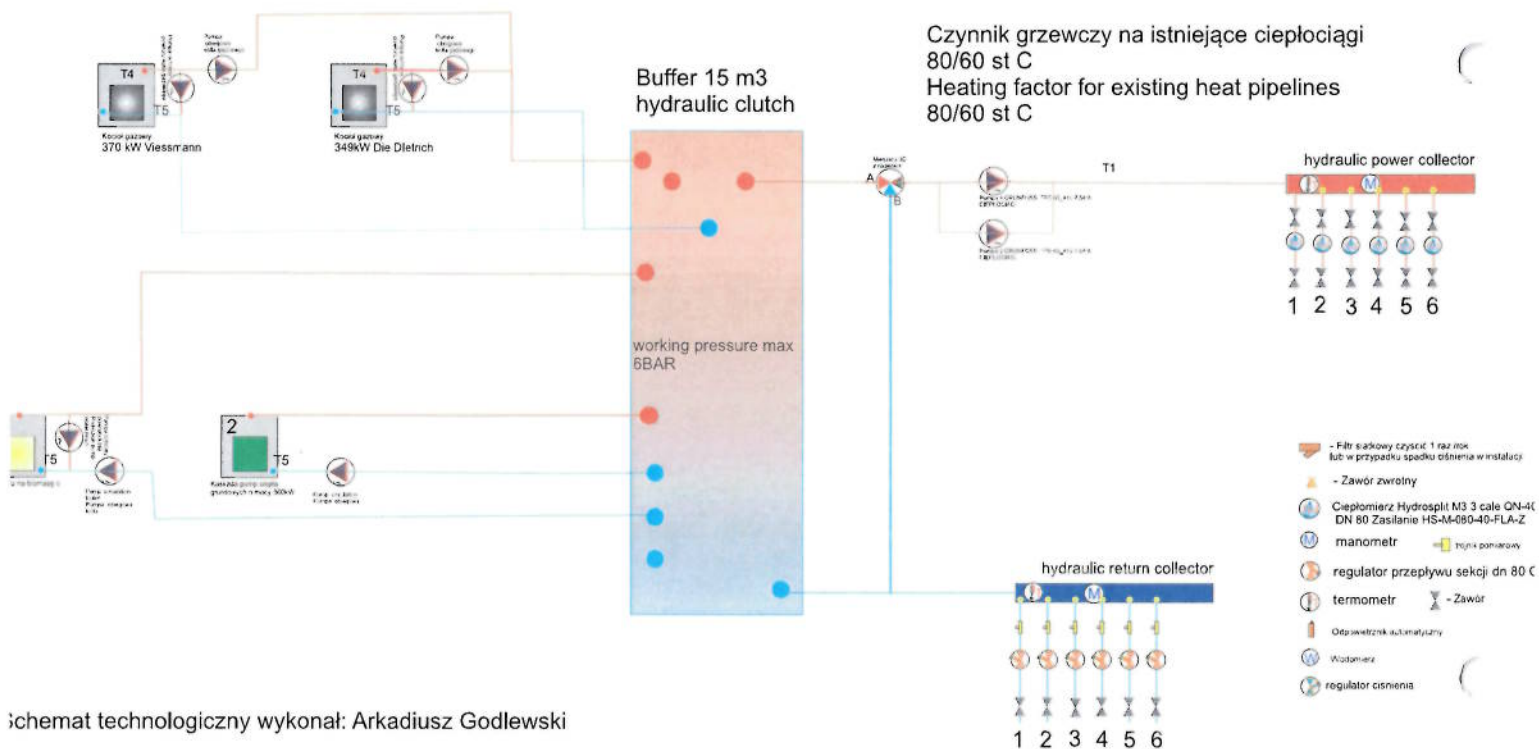

ichemat technologiczny wykonał: Arkadiusz Godlewski

Technika Grzewcza i Sanitarna

Projekt, Montaż, Serwis

GODLEŚ

Arkadiusz Godlewski

ul. Włocławek 27

115-005 Włocławek

+48 503 065 603

godlewanet.pl