


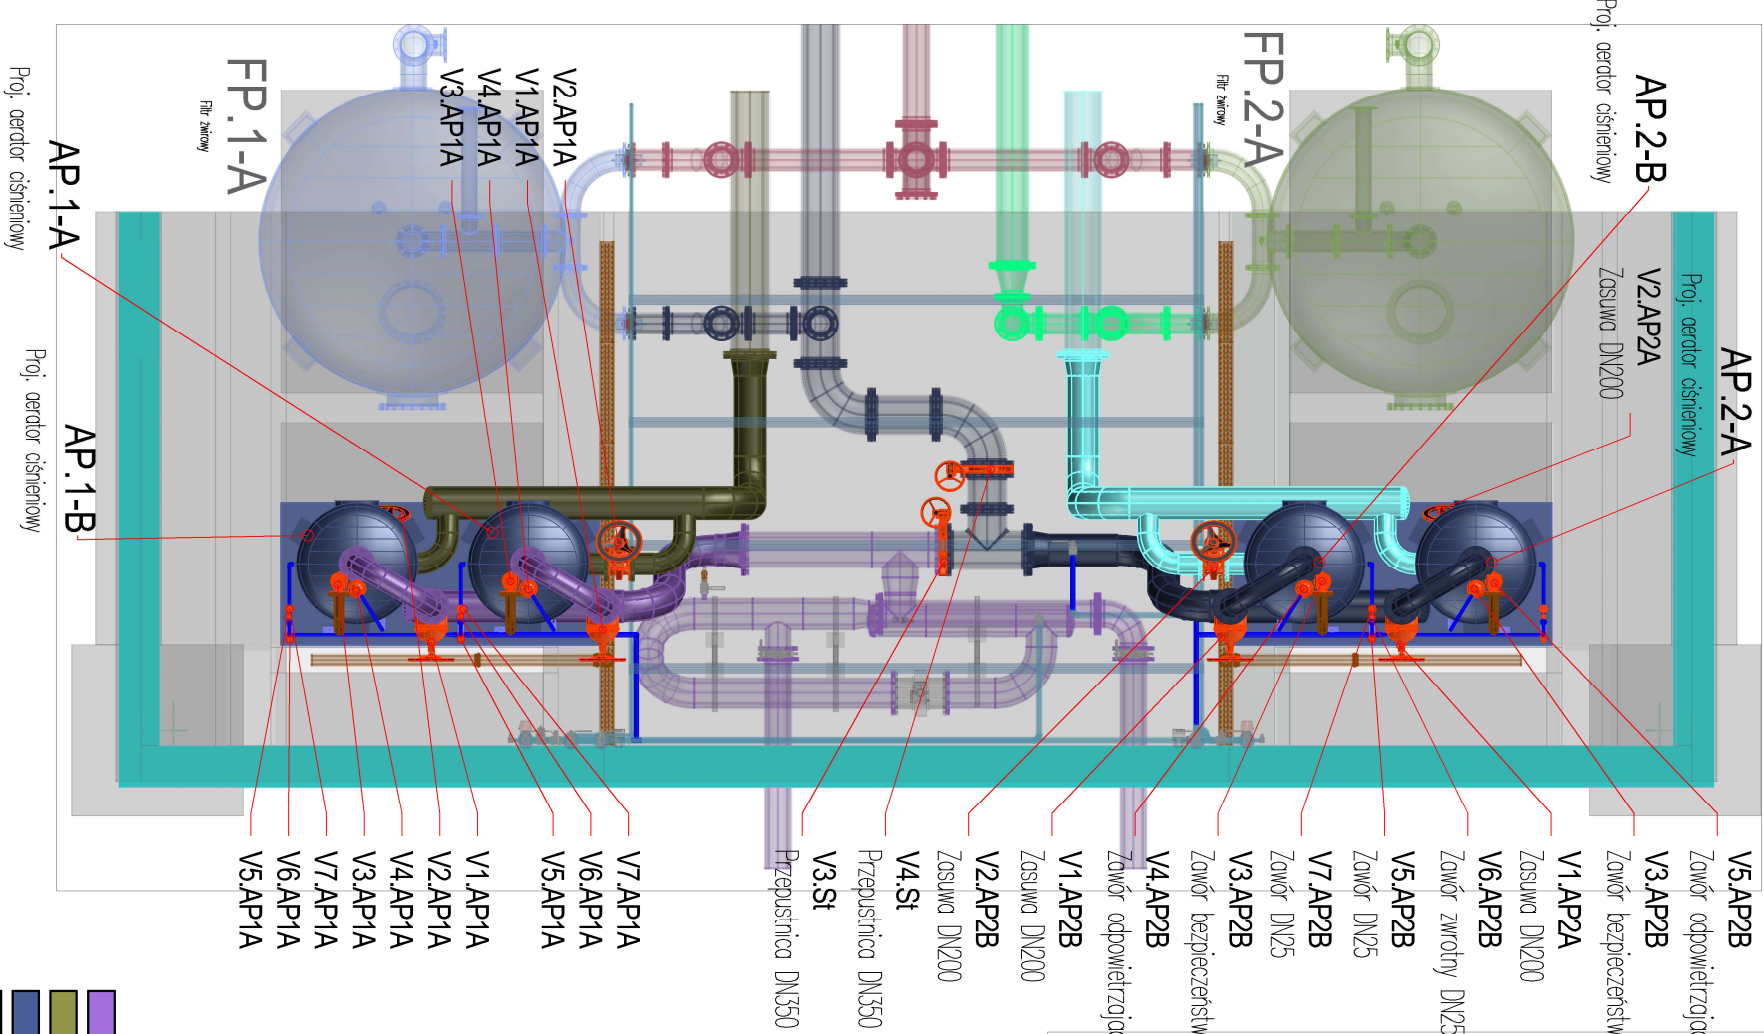

- PROJEKTOWANE

OBIEKTY i INSTALACJE

Instalacja wody surowej

Instalacja wody napowietrzanej

Instalacja wody odciekowej

Instalacja wody odciekowej napowietrzanej

Instalacja sprężonego powietrza

Projektowana armatura

Projektowane urządzenie
- ISTNIEJĄCE OBIEKTY i INSTALACJE

Instalacja wody surowej

Instalacja wody napowietrzanej


Instalacja wody odciekowej

Instalacja wody odciekowej napowietrzanej

Instalacja sprężonego powietrza

Istniejąca armatura

Istniejące urządzenie

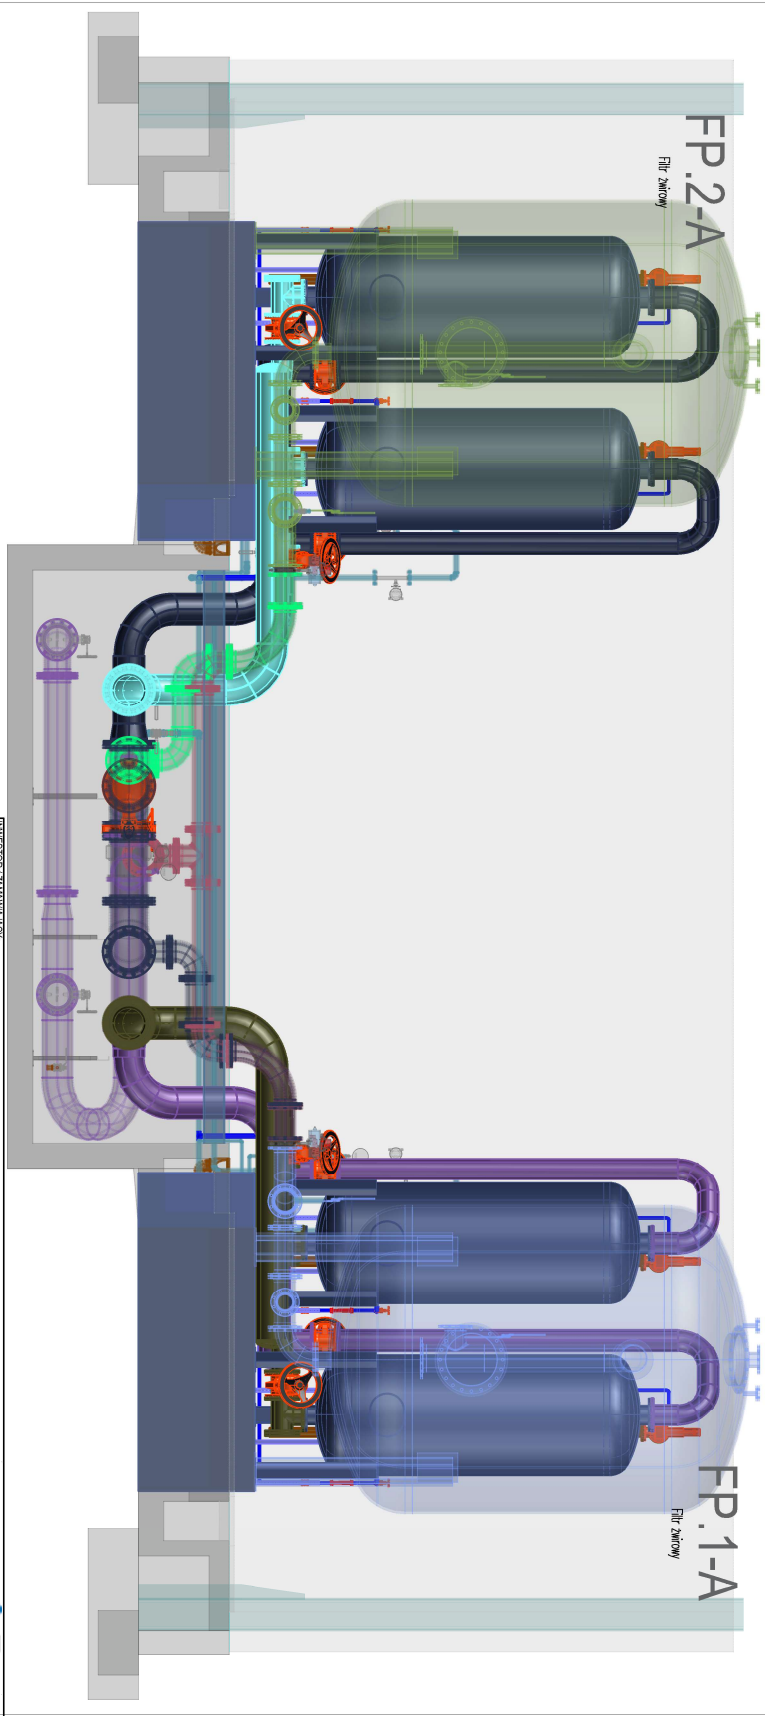

ZAKŁAD WODOCIĄGÓW I KANALIZACJI Sp. z o.o. w MŁGOWIE			
os. Mazurskie 1A; 11-700 Młgów			
T.: +4889 742 6111; F.: +4889 741 8621 www.zwik.mlgowo.pl			
JEDYNOŚĆ PROJEKTOWA			
ul. Jodłowa 2; 05-555 Torczyn			
T.: +48 609 445 266; twlodarczyk@wp.pl			
NAZWA ZAMIERZENIA BUDOWLANEGO			
REMONT I MODERNIZACJA STACJI UZDATNIANIA WODY			
DLA MIASTA MŁGOWO - ETAP III			
NAZWA OBIĘTU BUDOWLANEGO			
STACJA UZDATNIANIA WODY			
os. Mazurskie 1A; 11-700 Młgów			
Dł. Nr 42/11;			
GŁÓWNY PROJEKTANT		Tomasz Włodarczyk	
PROJEKOWALNO-TECHNOLOGICZNO-SANITARNIA		Tomasz Włodarczyk	
SPRĄDZALNO-TECHNOLOGICZNO-SANITARNIA		Andrzej DROZDZ	
ZASTĘPILNE WERSJE		---	
DATA	18/2023	DATA	18/2023
DATA	18/2023	DATA	18/2023
