


B-B (1:50)

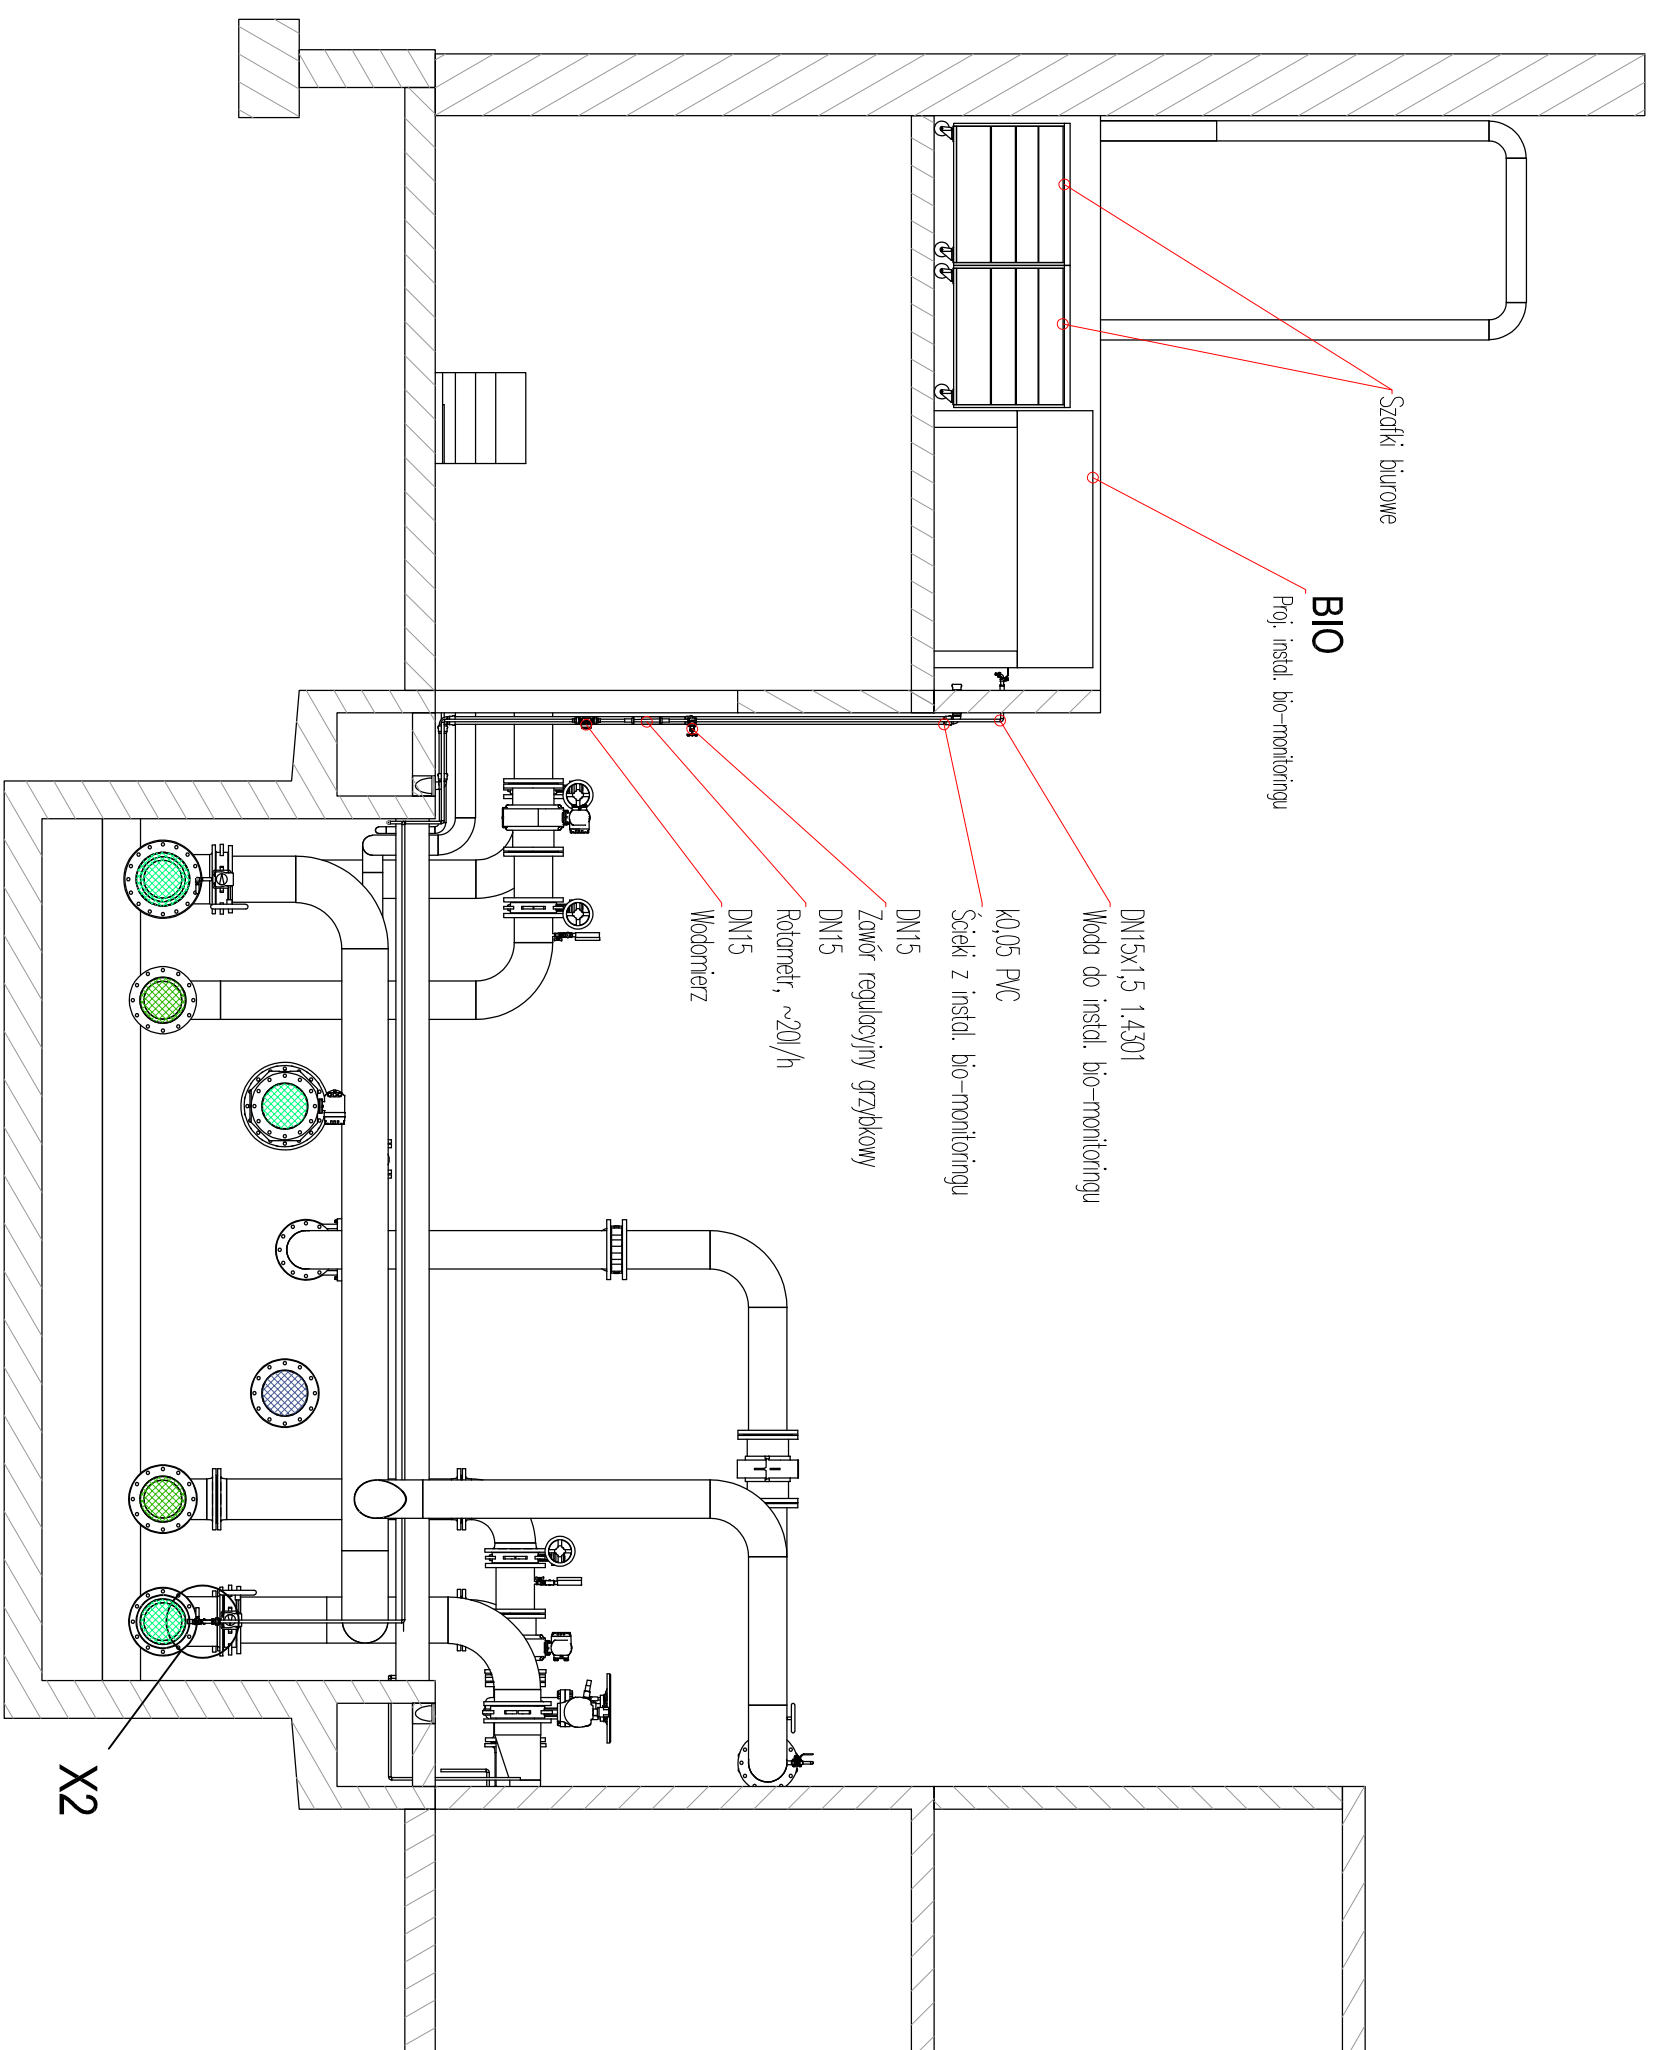

B-B (1:10)


PODPORA
mat. 1.4301

ilość


- 12 szt H~0,80m
- 45 szt H~0,85m
- 8 szt H~1,50m

Podpory ustawić w miejscach istniejących konstrukcji


*) dopasować do istn. instalacji.
zakres średnic DN200 - DN350
**) zweryfikować na budowie

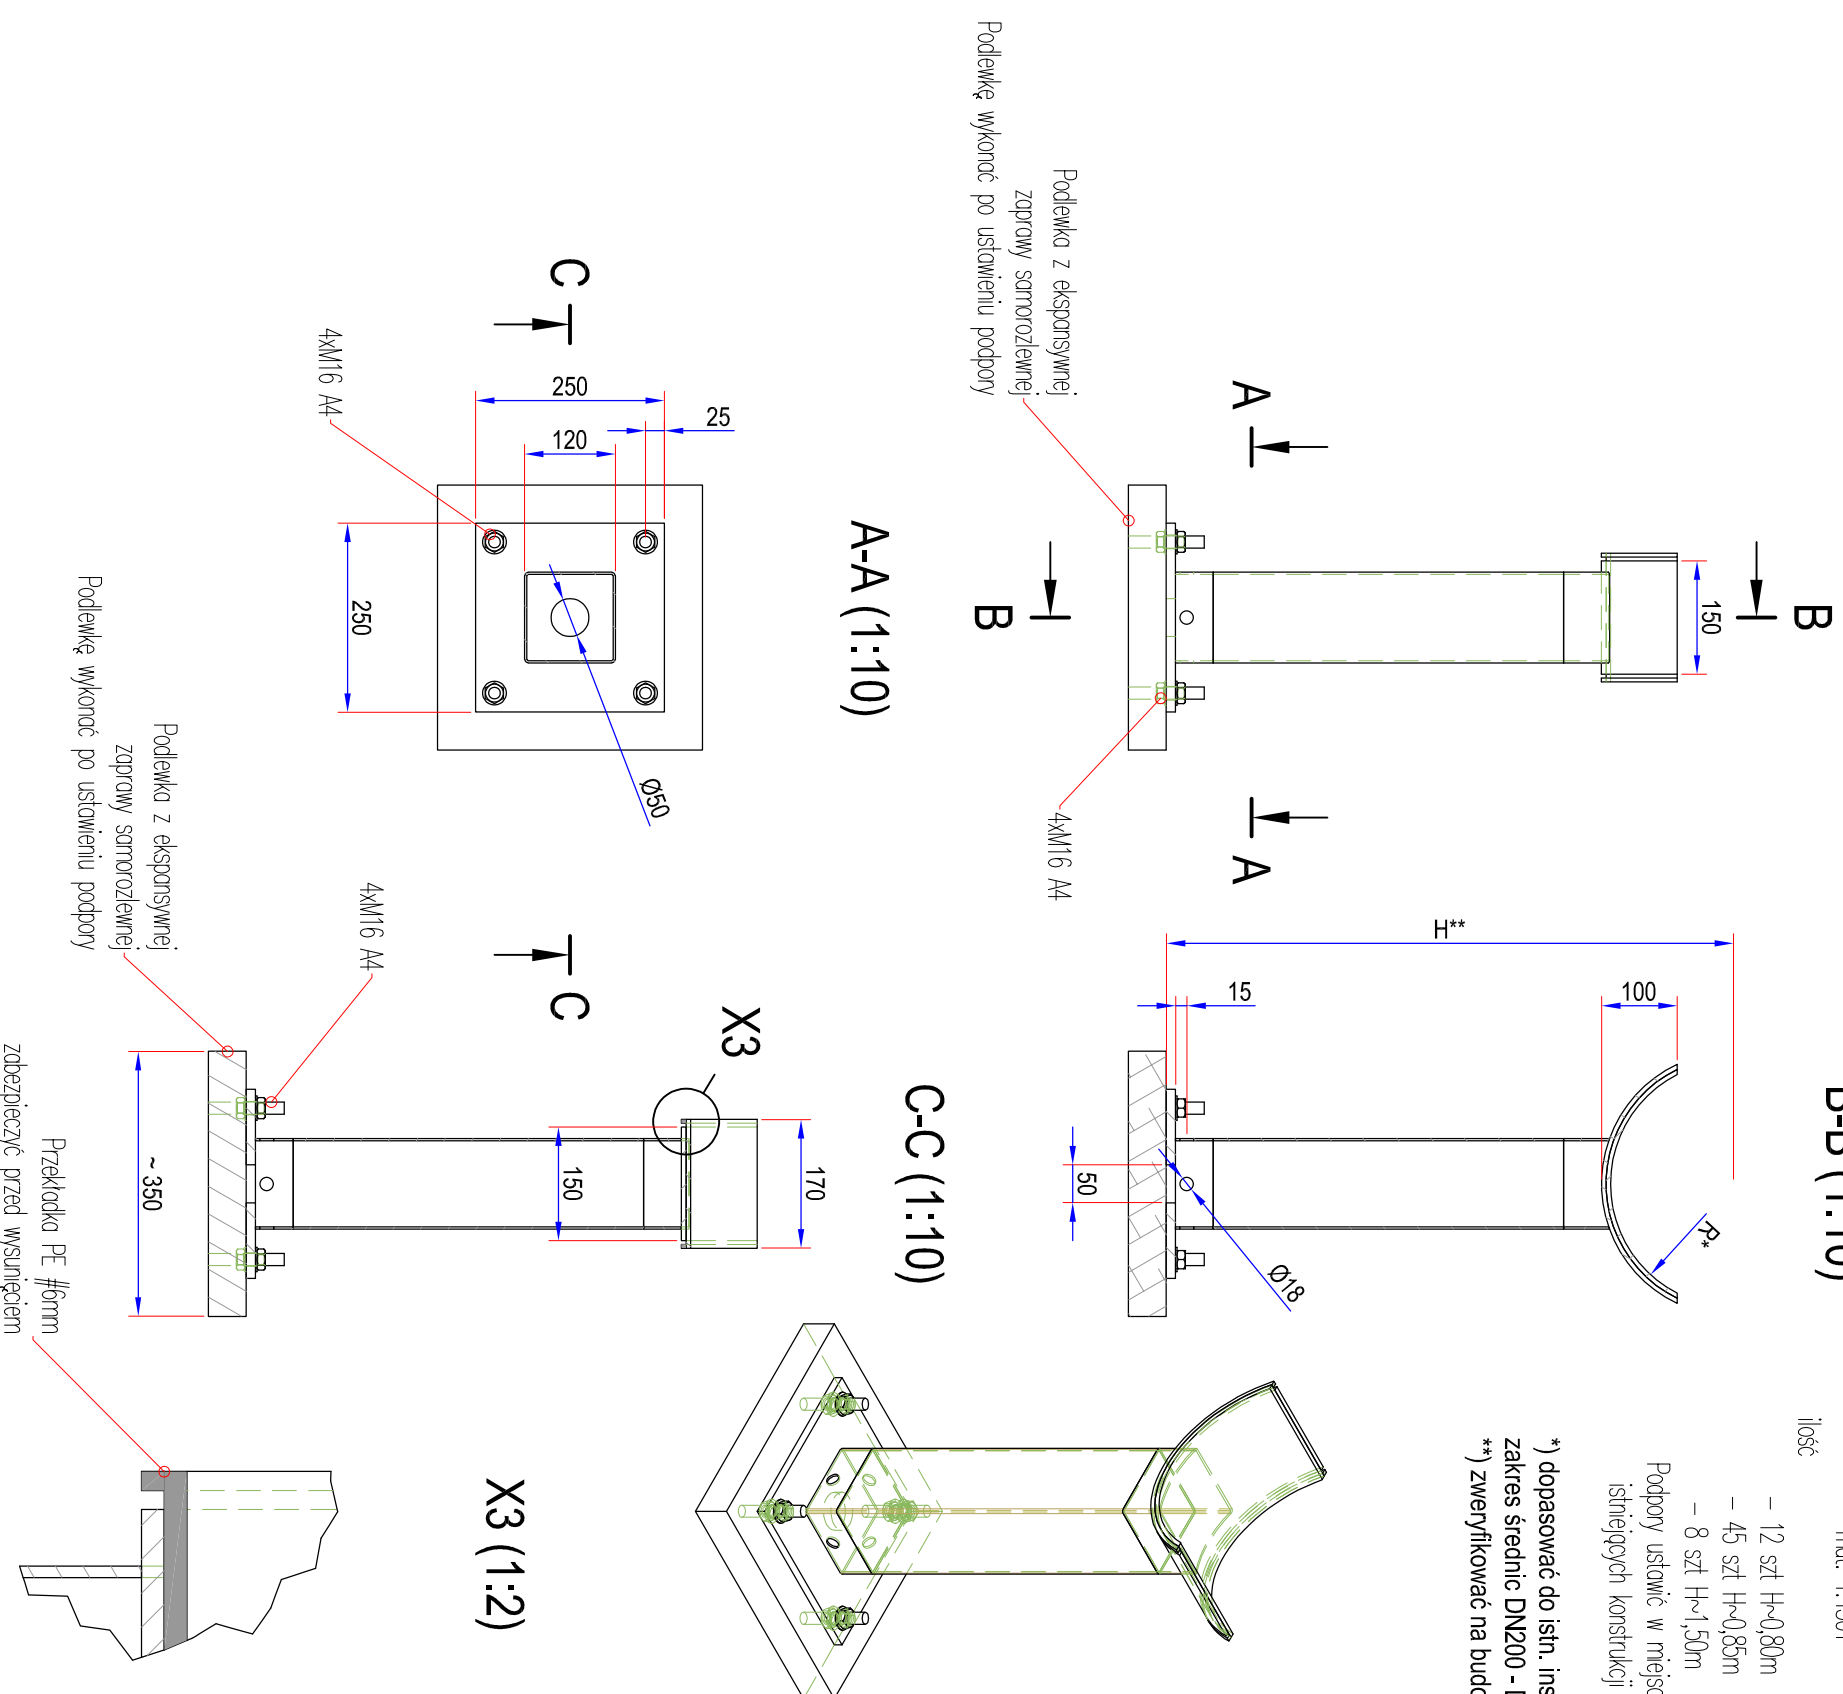

X2 (1:10)

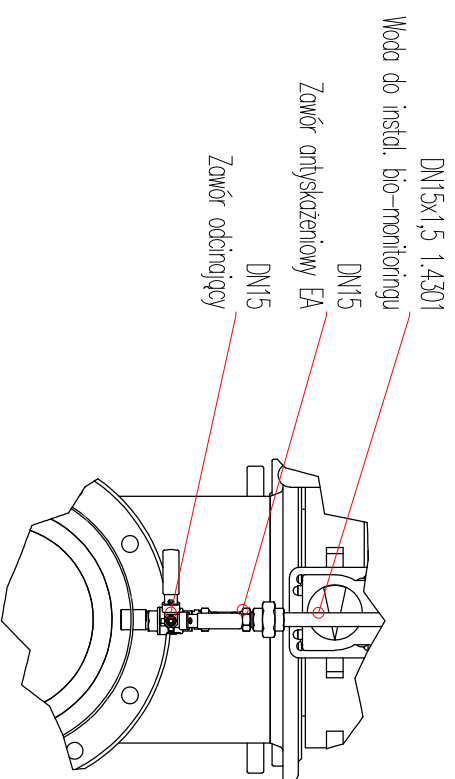

Wymieniane odcinki instalacji

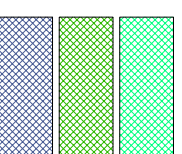

POS.		POS.	
PR		PR	
A-3		A-3	
SKALA		SKALA	
1:75		1:75	
ZASTĘPCA		ZASTĘPCA	
---		---	
DATA		DATA	
2024		2024	
W31/1		W31/1	
T.05-12		T.05-12	