


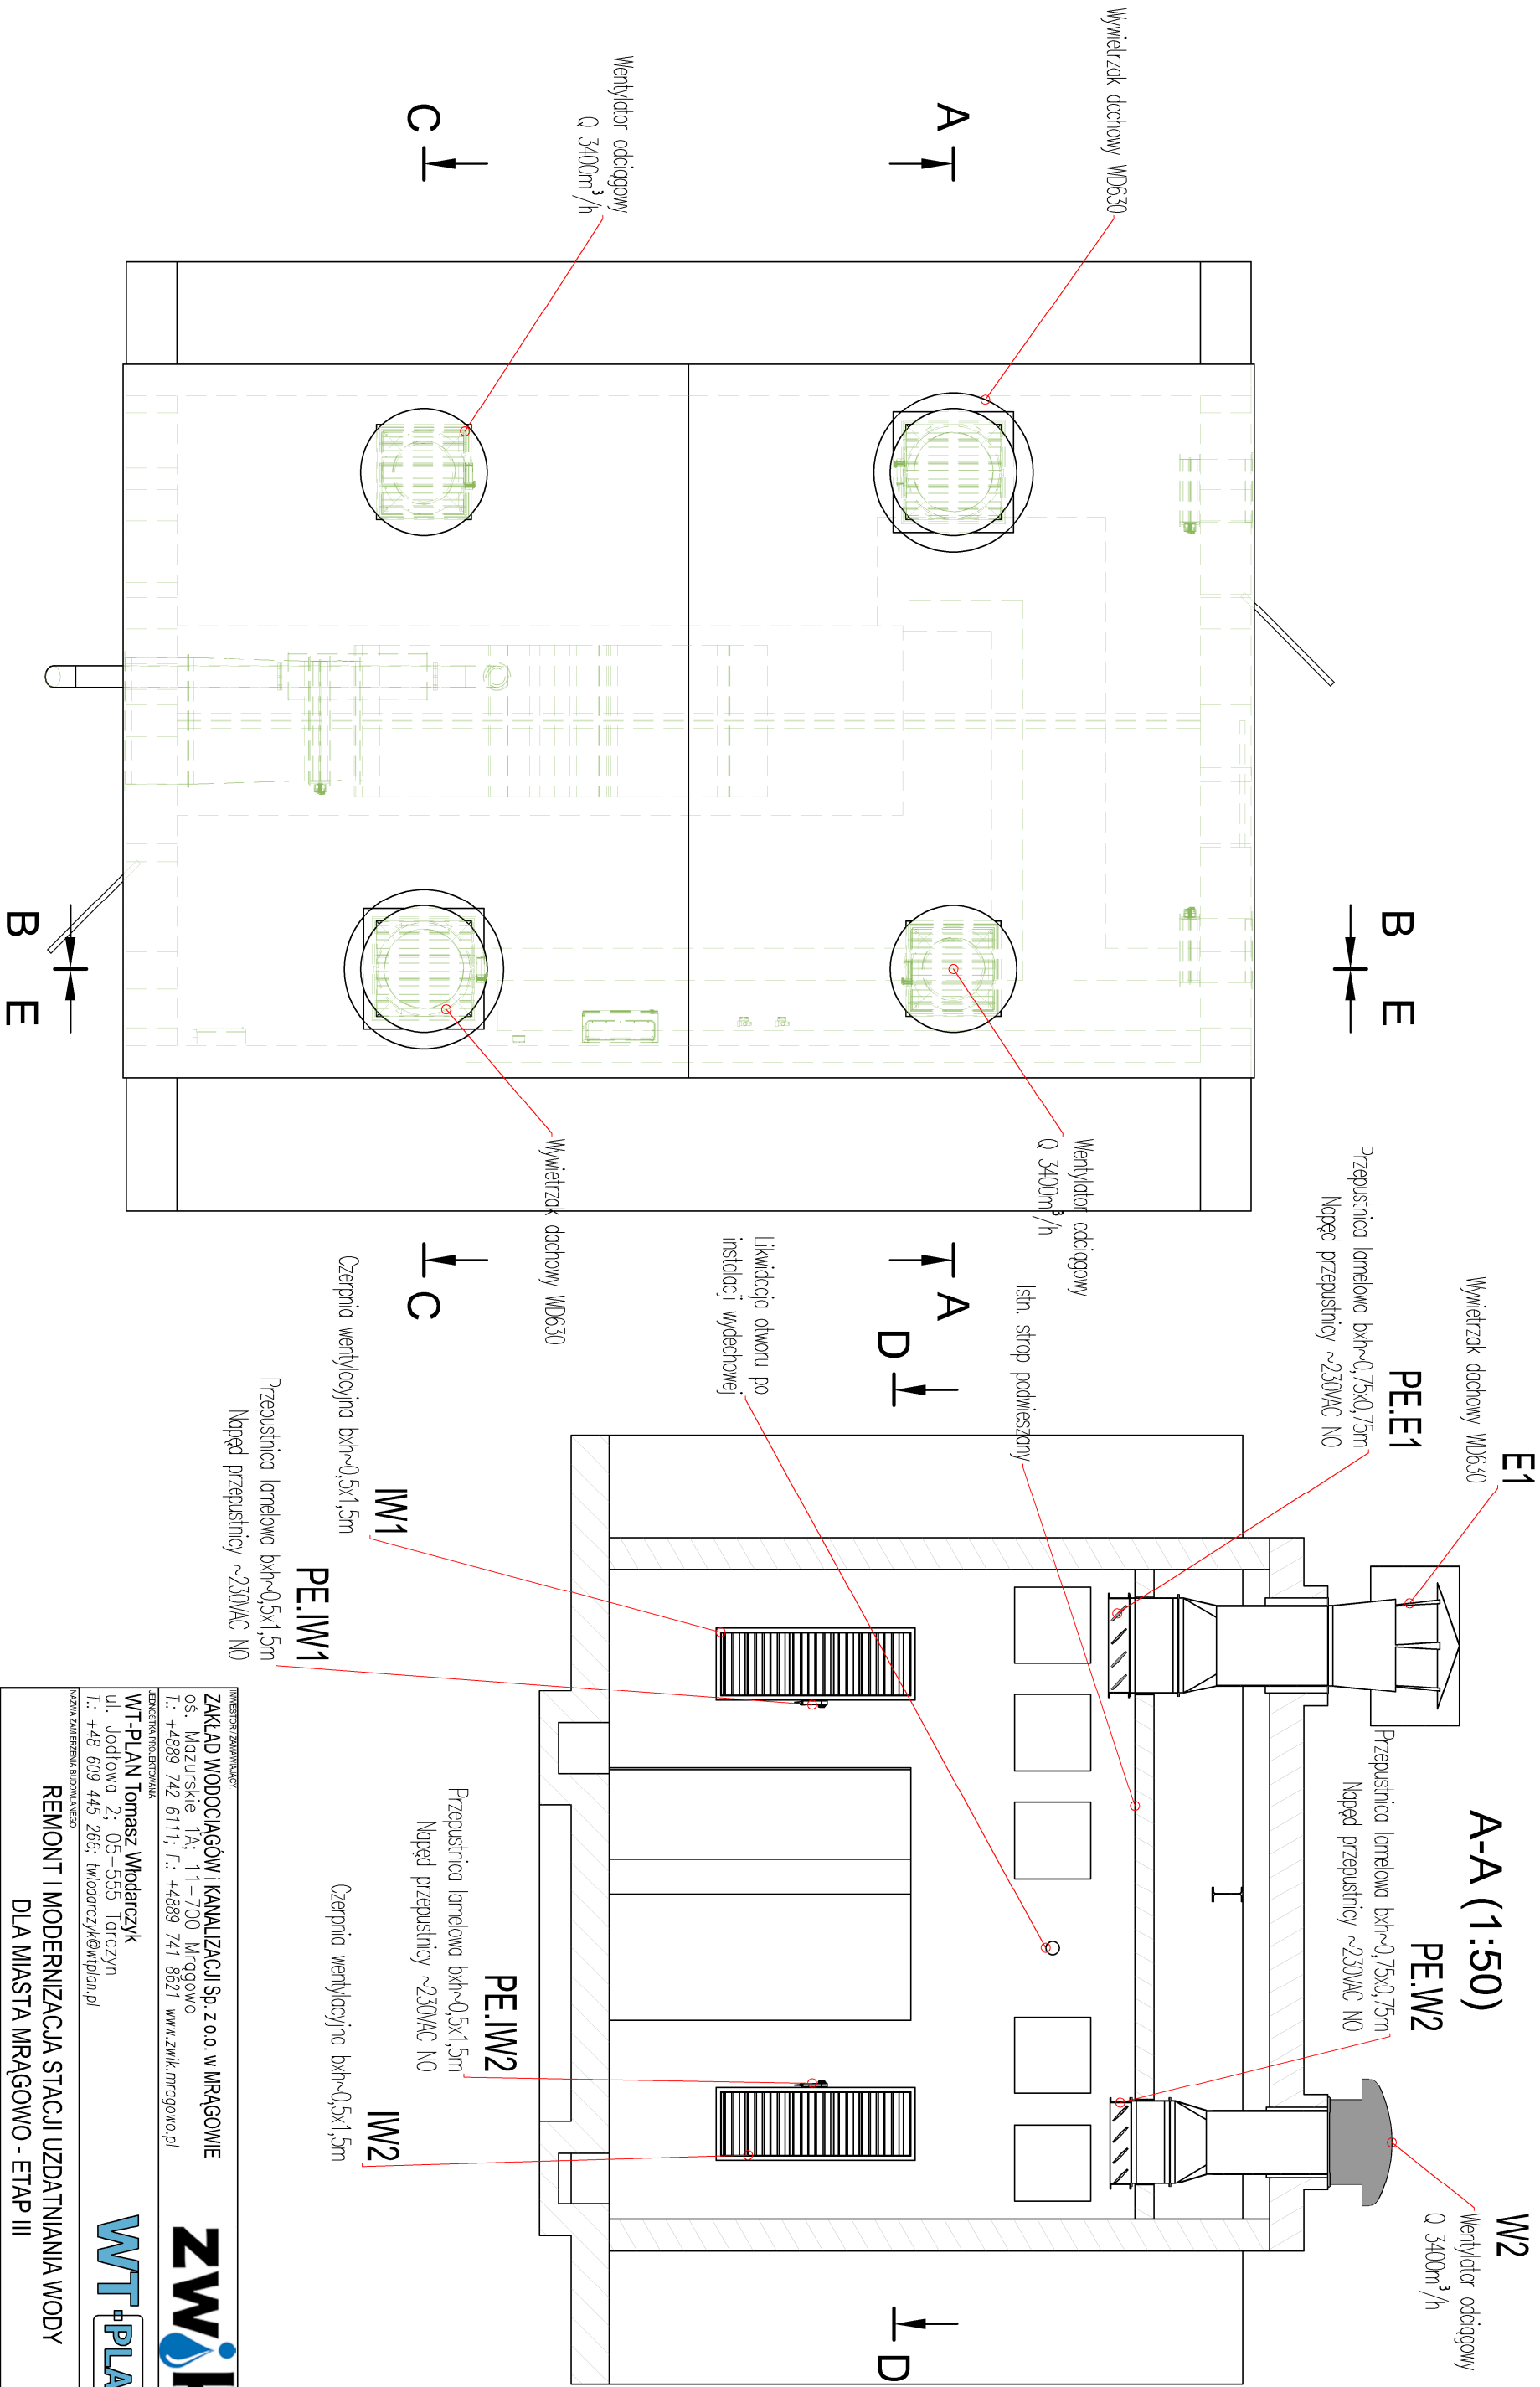

Przed realizacją zadania zweryfikować wymiary istn otworów.

- UWAGI:
- Ze względu na charakter obiektu Wykonawca jest zobowiązany sprawdzić wszystkie wymiary przed rozpoczęciem prac budowlanych. Różnice w rysunkach i pomiarach oraz wszelkie rozbieżności i zmiany projektu muszą być wyjątkowo z Zamawiającym i projektantem przed rozpoczęciem prac budowlanych.
 - Opracowanie sporządzone na podstawie dokumentacji archiwalnej. Projektant nie odpowiada za rozbieżności ze stanem faktycznym.
 - Poszczególne elementy. Wykonawca jest zobowiązany wykonać wg opisu technicznego i załączanej dokumentacji. Brak wskazano na rysunku technicznym elementu, którego zastosowanie wynika ze znanych lub powszechnie przyjętych rozwiązań w zakresie sztuki budowlanej nie zwalnia wykonawcy z konieczności składowania i zastosowania takiego elementu w porozumieniu z Zamawiającym, a także z projektantem i za jego zgodą. Każdy skłódnik projektowany należy rozprawić i rozpoznać w dokumentacji w kontekście wszystkich rysunków, które do tego skłódnika się odnoszą, z uwzględnieniem wszystkich opisów technicznych i zosad sztuki budowlanej.
 - Elementy meblowe konstrukcji i urządzeń mocować do elementów budowlanych przy użyciu systemów wkrępowych z kotwami A4. Podcięcie gwinowe zabezpieczyć przed zatarciem.

INWESTOR ZAMAWIAJĄCY		Tytuł rysunku	
ZAKŁAD WODOCIĄGÓW I KANALIZACJI Sp. z o.o. w MRAĞOWIE		REMONT I MODERNIZACJA STACJI UZDATNIANIA WODY	
o.s. Mazurskie 1A: 11-700 Mrągowo		AGREGATORIA	
T.: +4889 742 6111; F.: +4889 741 8621 www.zwik.mragowo.pl		Rzut górn. Przekrój A-A.	
JEDYNOŚĆ PROJEKTOWA		Nazwa obiektu budowlanego	
WT-PLAN Tomasz Włodarczyk		STACJA UZDATNIANIA WODY	
ul. Jodłowa 2; 05-555 Torczyn		o.s. Mazurskie 1A: 11-700 Mrągowo	
T.: +48 609 445 266; twłodarczyk@wtplan.pl		Dla miasta Mrągowo - ETAP III	


INWESTOR ZAMAWIAJĄCY

ZAKŁAD WODOCIĄGÓW I KANALIZACJI Sp. z o.o. w MRĄGOWIE
o.s. Mazurskie 1A: 11-700 Mrągowo
T.: +4889 742 6111; F.: +4889 741 8621 www.zwik.mragowo.pl

JEDYNOŚĆ PROJEKTOWA

WT-PLAN Tomasz Włodarczyk
ul. Jodłowa 2: 05-555 Torczyn
T.: +48 609 445 266; twłodarczyk@wtplan.pl

NAZWA ZAMIERZENIA BUDOWLANEGO

REMONT I MODERNIZACJA STACJI UZDATNIANIA WODY
DLA MIASTA MRĄGOWO - ETAP III

The logo for ZWIK (Zakład Wodociągów i Kanalizacji) features the word "ZWIK" in a bold, black, sans-serif font. A stylized blue water drop is positioned below the letter "i".

The logo for WT-PLAN consists of the letters "WT" in a large, blue, sans-serif font, followed by the word "PLAN" in a smaller, blue, sans-serif font. The word "PLAN" is enclosed within a black rectangular border.