


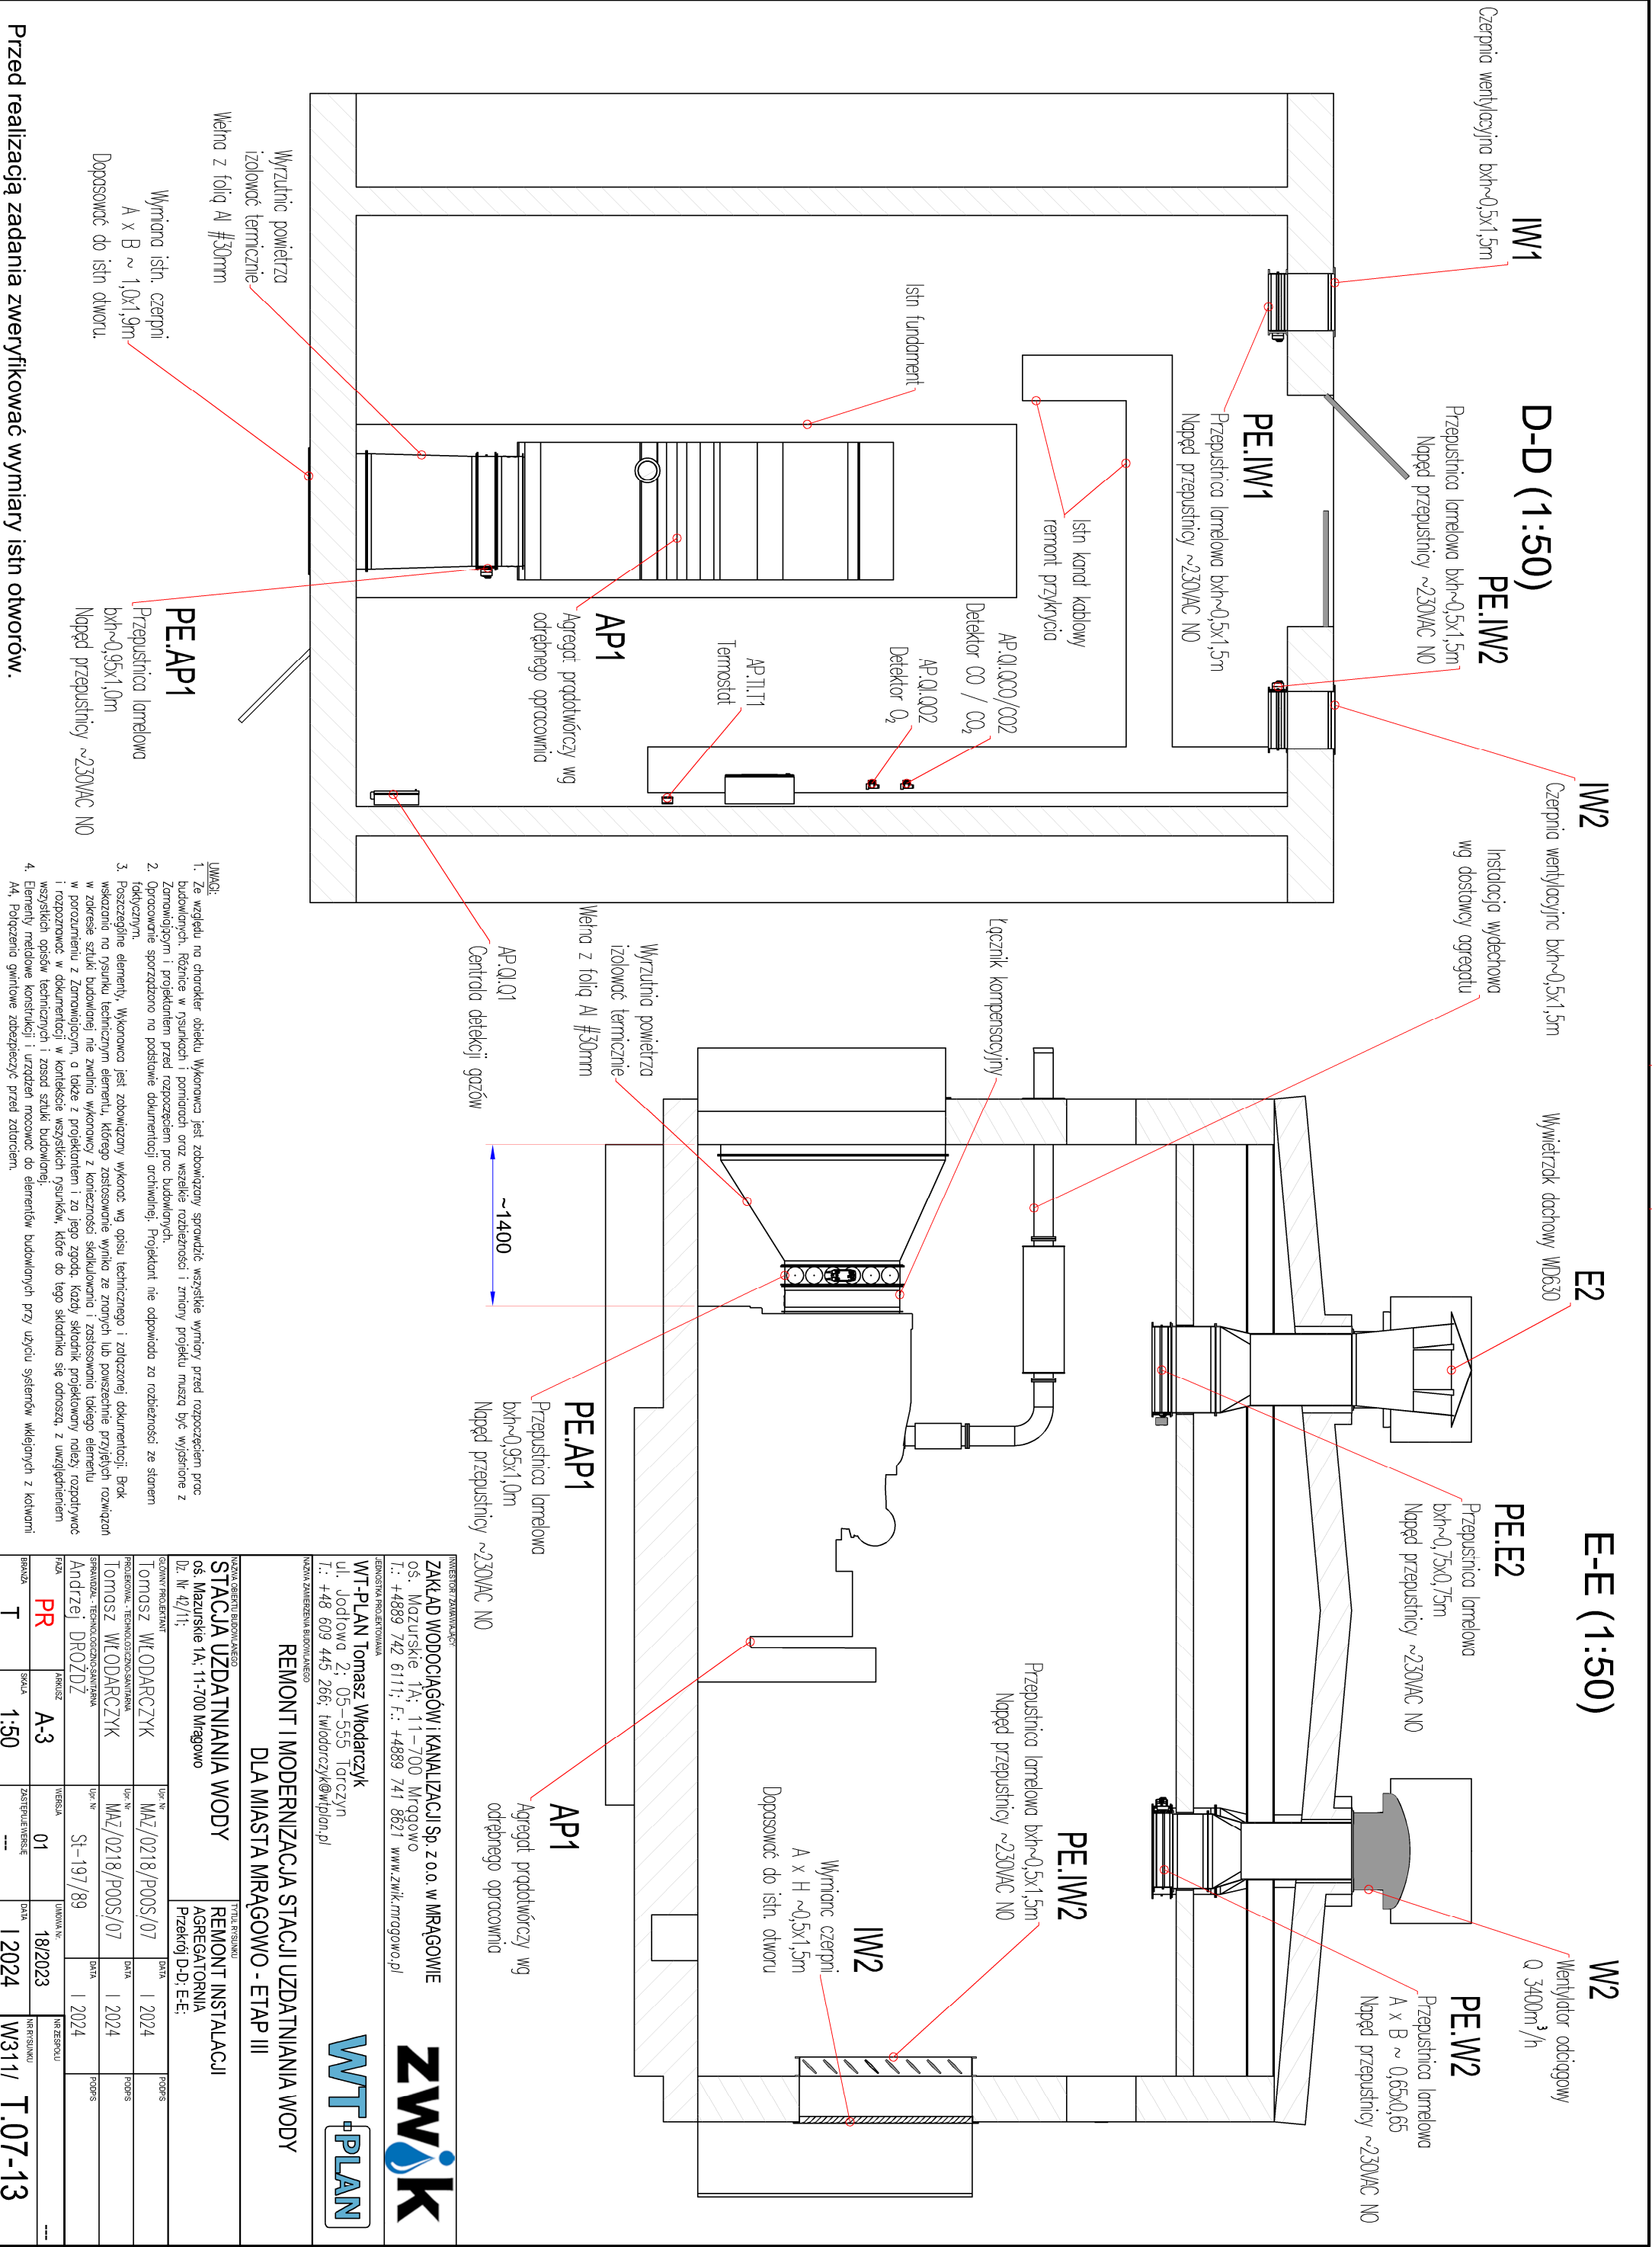

Przed realizacją zadania zweryfikować wymiary istn otworów.

INWESTOR / ZAMAWIAJĄCY				ZAKŁAD WODOCIĄGÓW I KANALIZACJI Sp. z o.o. w MRAŁOWIE			
os. Mazurskie 1A; 11-700 Mragowo				os. Mazurskie 1A; 11-700 Mragowo			
T.: +4889 742 6111; F.: +4889 741 8621				www.zwik.mragowo.pl			
JEDYNOŚĆ PROJEKTOWA				WT-PLAN Tomasz Włodarczyk			
ul. Jodłowa 2; 05-555 Torczyn				T.: +48 609 445 266; twlodarczyk@wtplan.pl			
NAZWA ZAMIERZENIA BUDOWLANEGO				REMONT I MODERNIZACJA STACJI UZDATNIANIA WODY			
STACJA UZDATNIANIA WODY				DLA MIASTA MRAŁOWO - ETAP III			
NAZWA OBIEKTU BUDOWLANEGO				REMONT I MODERNIZACJA			
os. Mazurskie 1A; 11-700 Mragowo				AGREGATORIA			
Dł. Nr 42/11;				Przebieg D-D: E-E;			
GŁÓWNY PROJEKTANT				DATA			
Tomasz WŁODARCZYK				1 2024			
PROJEKOWAL - TECHNOLOGICZNO-SANITARNIA				DATA			
Tomasz WŁODARCZYK				1 2024			
SPRAWDZĄCY - TECHNOLOGICZNO-SANITARNIA				DATA			
Andrzej DROZDZ				1 2024			
Faza				WZBUDZENIE			
PR				18/2023			
BRAZU				W311/ T.07-13			
T				1:50			