
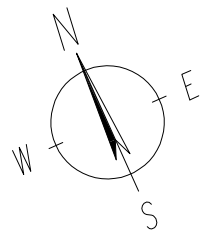


WIDOK ELEWACJI

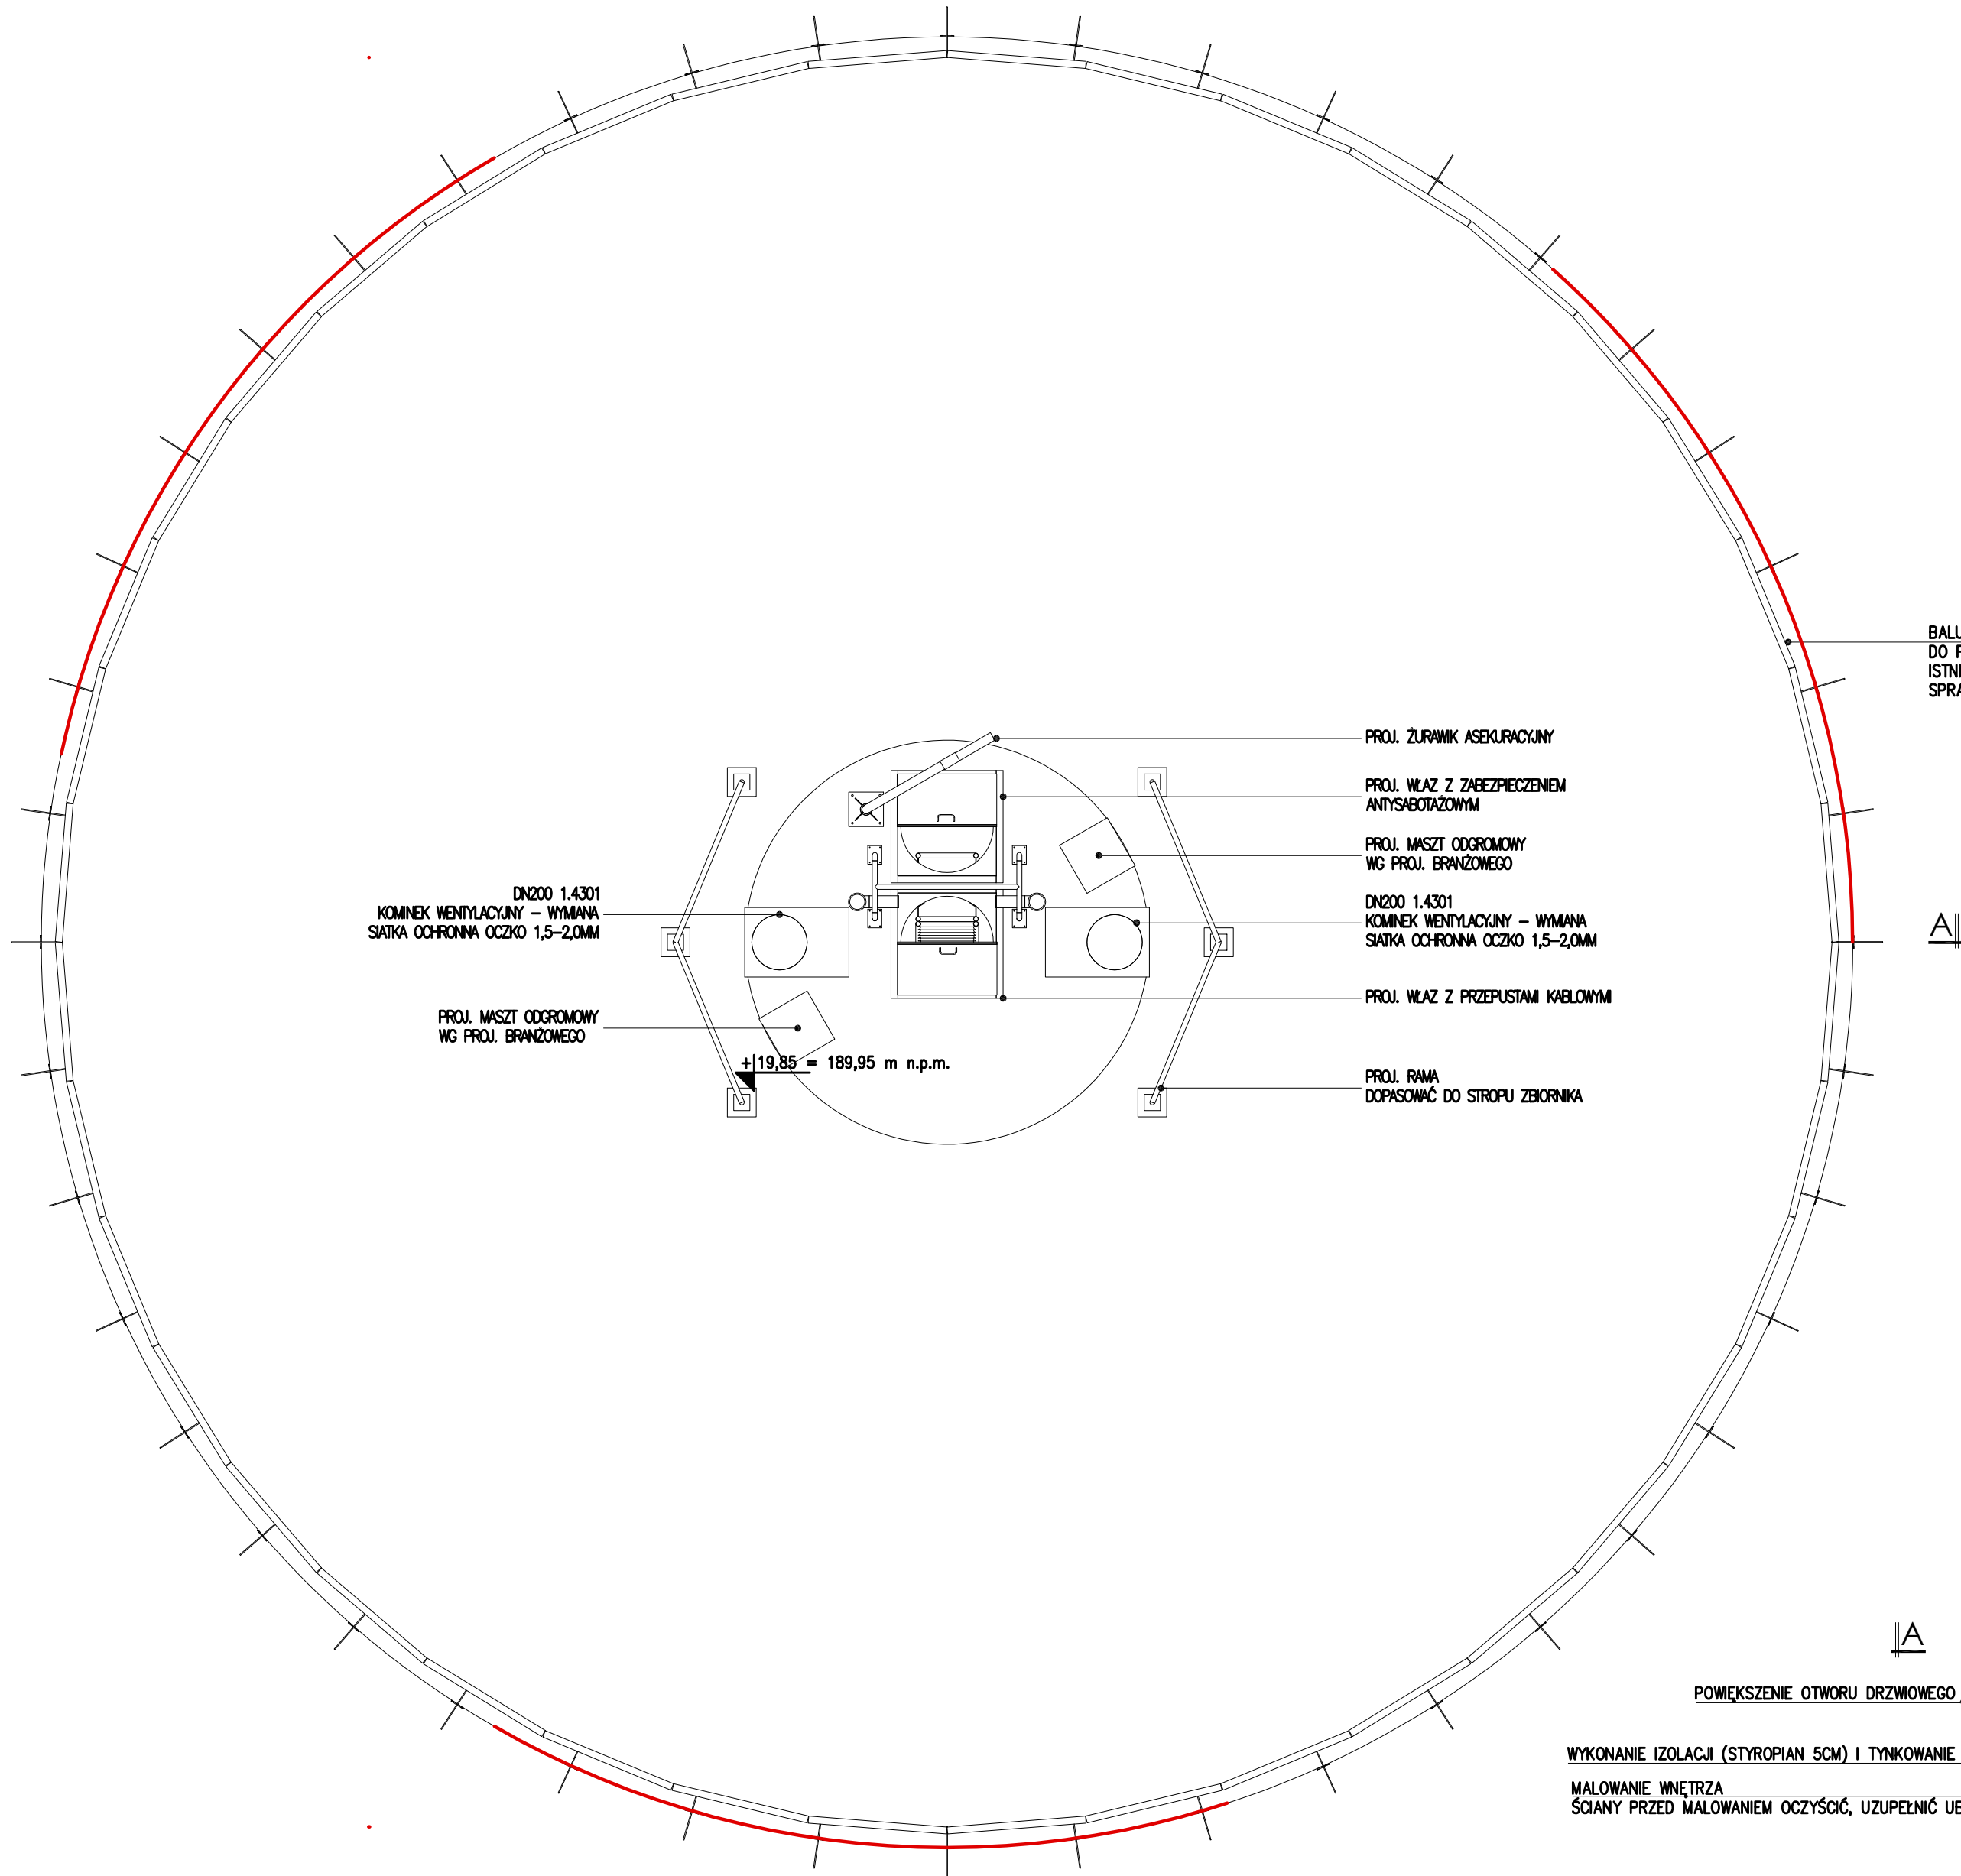

RZUT DACHU

S1
Tynk strukturalny na siatce zbrojącej, RAL 7035
Styropian gr. 5 cm
Istniejąca ściana żelbetowa
Farba mrozoodporna

POZOSTAŁE OZNACZENIA GRAFICZNE:

	Elementy do usunięcia/wyburzenia
	Elementy nowoprojektowane

BALUSTRADE PODNIESIONA O 10 CM I NA NOWYM MOCOWANIU DO PONOWNEGO MALOWANIA PROSZKOWO NA KOLOR RAL 7043 ISTNIEJĄCĄ FARBĘ USUNĄĆ, BALUSTRADĘ OCZYŚCIĆ, SPRAWDZIĆ POD KĄTEM ZUŻYCIA I USZKODZEŃ

PROJ. ŻURAWIK ASEKURACYJNY

PROJ. WŁAZ Z ZABEZPIECZENIEM ANTYSABOTAŻOWYM

PROJ. MASZT OOGROMOWY WG PROJ. BRANŻOWEGO

DN200 1.4301 KOMINEK WENTYLACYJNY – WYMIANA SIATKA OCHRONNA OCZKO 1,5–2,0MM

PROJ. WŁAZ Z PRZEPUSTAMI KABLOWYM

PROJ. RAMA DOPASOWAĆ DO STROPU ZBIORNIKA

DN200 1.4301 KOMINEK WENTYLACYJNY – WYMIANA SIATKA OCHRONNA OCZKO 1,5–2,0MM

PROJ. MASZT OOGROMOWY WG PROJ. BRANŻOWEGO

+19,85 = 189,95 m n.p.m.

POWĘKSZENIE OTWORU DRZWIOWEGO

WYKONANIE IZOLACJI (STYROPIAN 5CM) I TYNKOWANIE

MALOWANIE WNETRZA ŚCIANY PRZED MALOWANIEM OCZYŚCIĆ, UZUPEŁNIĆ UBYTKI

RZUT PRZYZIEMIA

INWESTOR / ZAMAWIAJĄCY:
ZAKŁAD WODOCIĄGÓW I KANALIZACJI Sp. z o.o. w MRĄGOWIE
oś. Mazurskie 1A; 11–700 Mrągowo
T.: +4889 742 6111; F.: +4889 741 8621 www.zwik.mragowo.pl



WT-PLAN Tomasz Włodarczyk
ul. Jodłowa 2; 05–555 Tarczyn
T.: +48 609 445 266; twlodarczyk@wtplan.pl

**PRZEBUDOWA I MODERNIZACJA ZBIORNIKA WIEŻOWEGO
PRZY ul. BRZOZOWEJ W MRĄGOWIE**

NAZWA OBIEKTU BUDOWLANEGO
ZBIORNIK WIEŻOWY
ul. Piotra Sobczyńskiego 6; 11-700 Mrągowo
Dz. Nr 120/4

TYTUŁ RYSUNKU
**ZBIORNIK WIEŻOWY
RZUT PRZYZIEMIA; RZUT DACHU**

GŁÓWNY PROJEKTANT	Upr. Nr	DATA	PODPIS
Tomasz WŁODARCZYK	MAZ/0218/P00S/07	I 2024	
PROJEKOWAŁ - ARCHITEKTOWNICZNA	Upr. Nr	DATA	PODPIS
Zuzanna RYWAK-PLACER	96/P00KK/V/2019	I 2024	
SPRAWDZIŁ - ARCHITEKTOWNICZNA	Upr. Nr	DATA	PODPIS
Dariusz POBRUCKI	BK.IIF.7342-89/98	I 2024	
OPRACOWAŁ - ARCHITEKTOWNICZNA	Upr. Nr	DATA	PODPIS
Maciej SZARLEJA	---	I 2024	

FAZA	WERSJA	UMIOWA Nr	NR ZESTAWU
PB	A-2	0	---
BRANŻA	SKALA	ZASTĘPILIE WERSJE	NR RYSUNKU
A	1:50	---	I 2024

PAB.01-01