


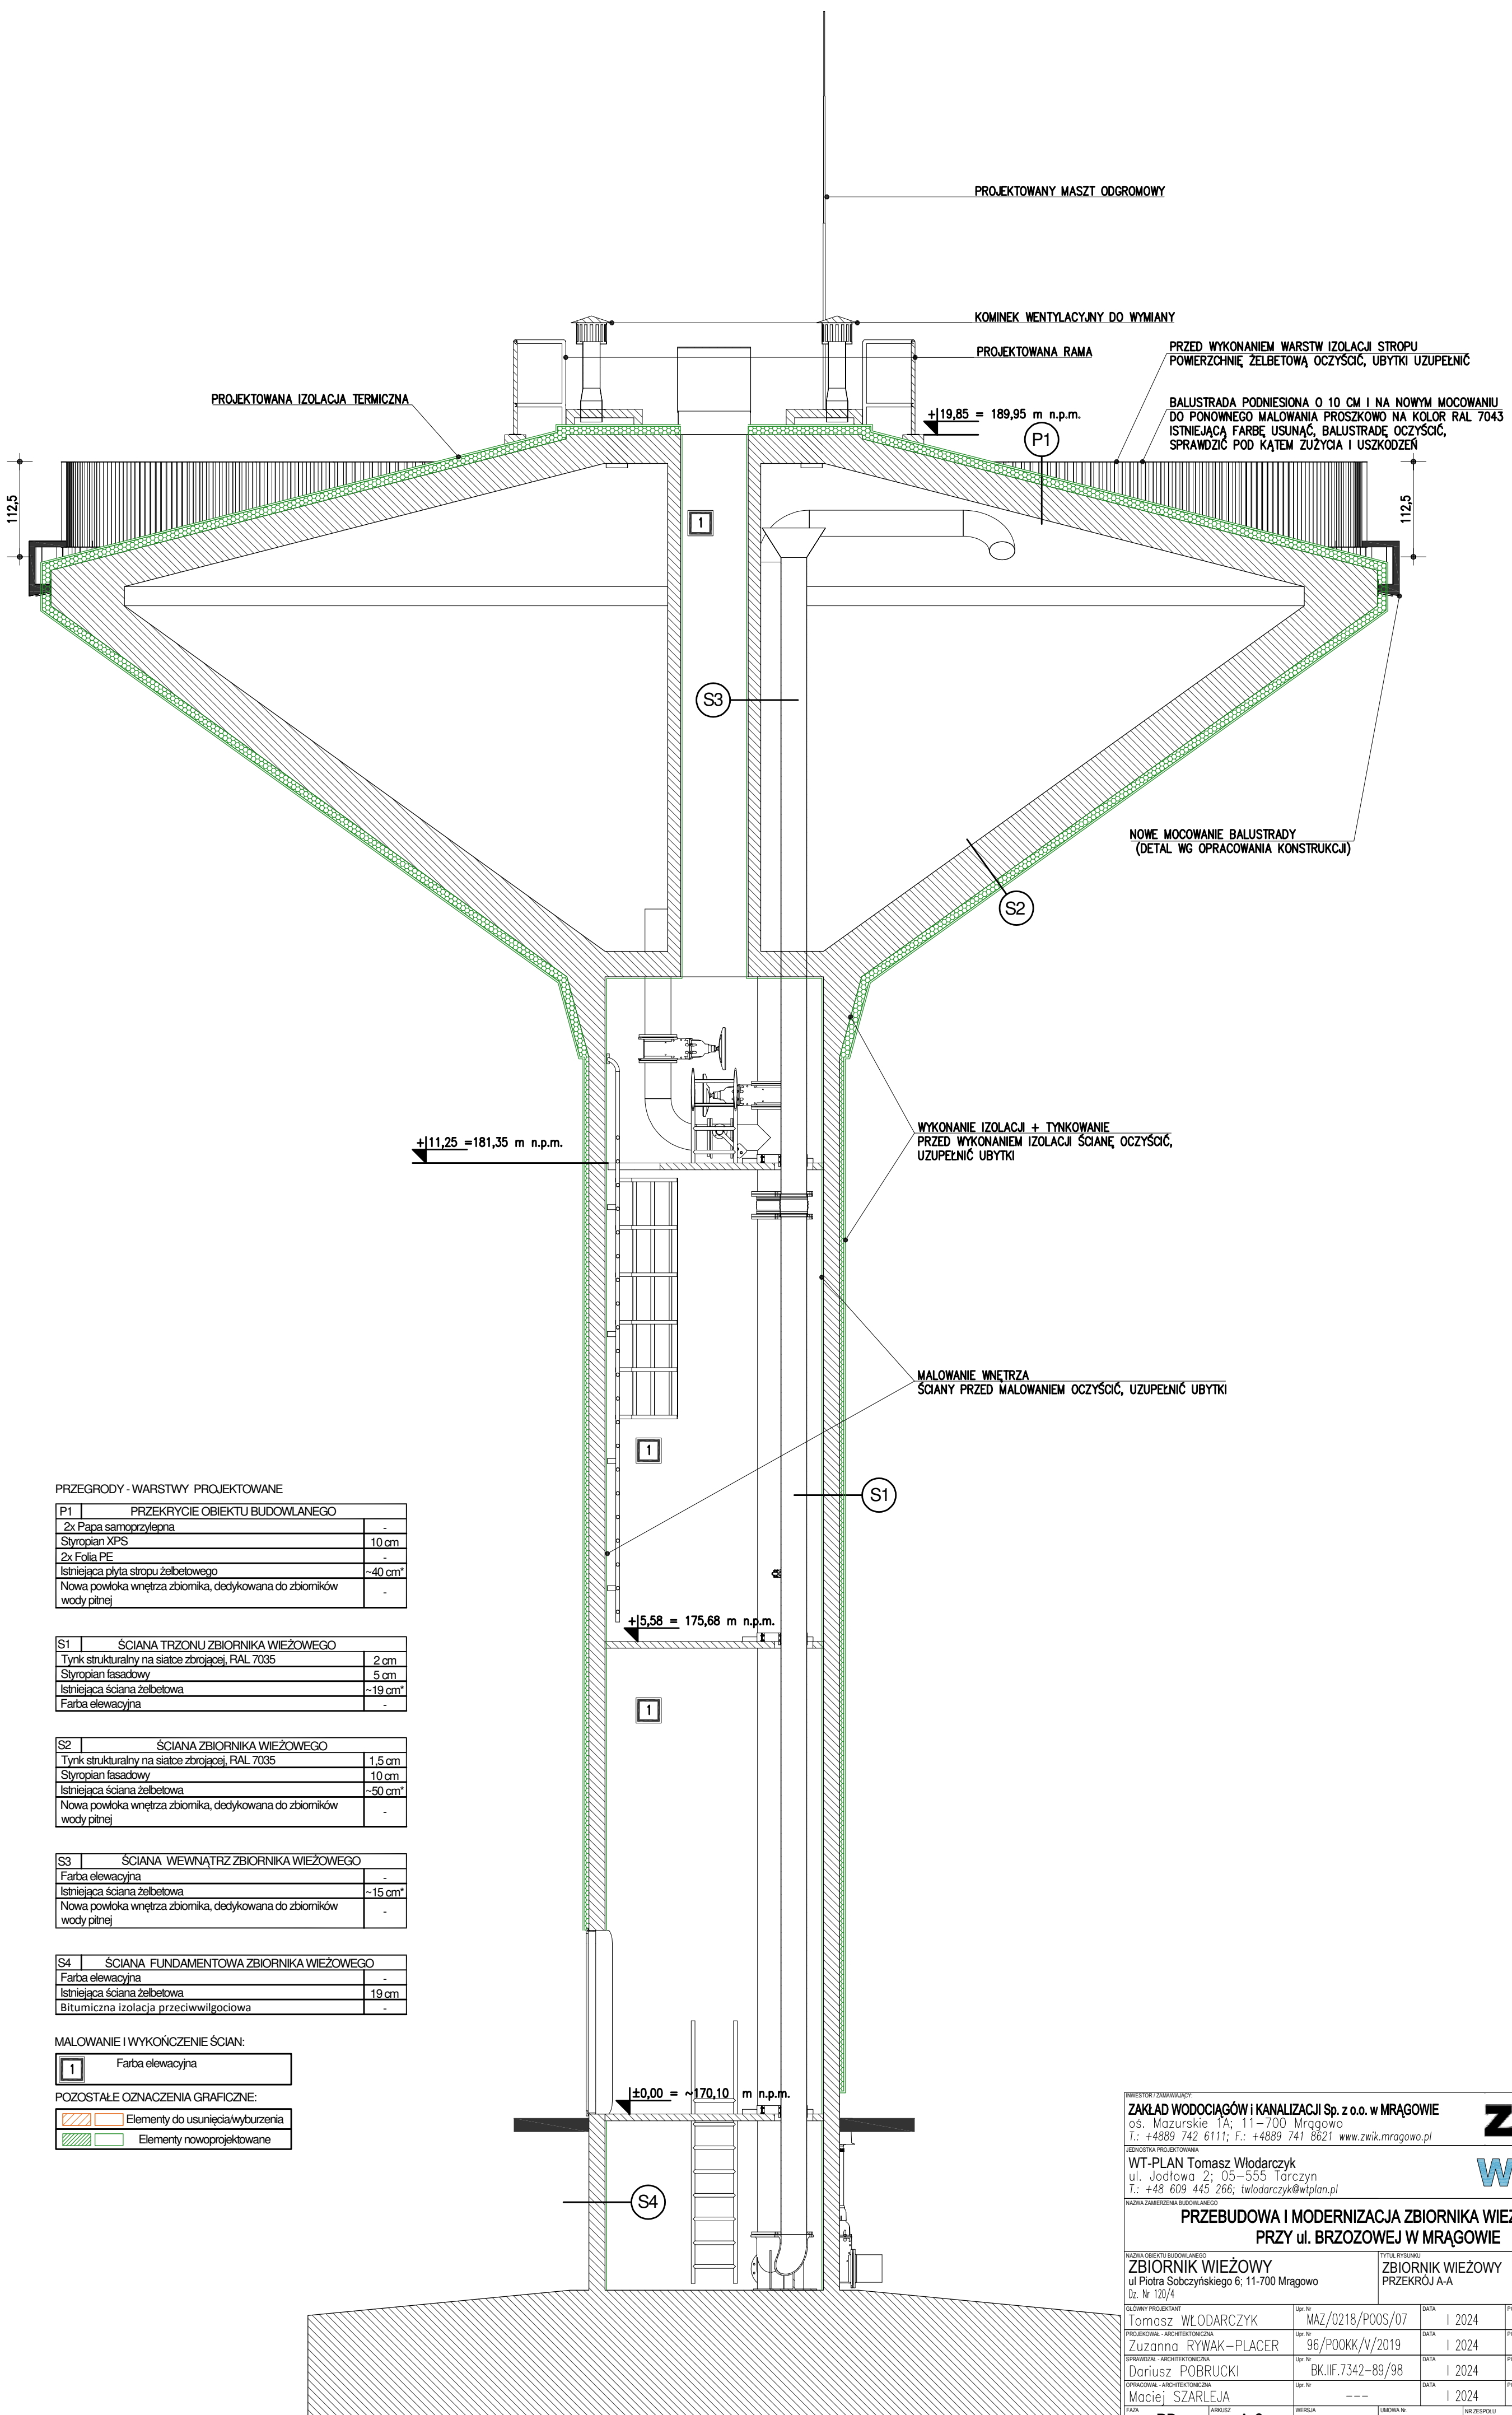

PRZEGRODY - WARSTWY PROJEKTOWANE	
P1	PRZEKRYCIE OBIEKTU BUDOWLANEGO
2x	Papa samoprzylepna
Styropian XPS	10 cm
2x	Folia PE
Istniejąca płyta stropu żelbetowego	~40 cm*
Nowa powłoka wnętrza zbiornika, dedykowana do zbiorników wody pitnej	-

S1 - ŚCIANA TRZONU ZBIORNIKA WIEŻOWEGO	
Tynk strukturalny na siatce zbrojącej, RAL 7035	2 cm
Styropian fasadowy	5 cm
Istniejąca ściana żelbetowa	~19 cm*
Farba elewacyjna	-

S2 - ŚCIANA ZBIORNIKA WIEŻOWEGO	
Tynk strukturalny na siatce zbrojącej, RAL 7035	1,5 cm
Styropian fasadowy	10 cm
Istniejąca ściana żelbetowa	~50 cm*
Nowa powłoka wnętrza zbiornika, dedykowana do zbiorników wody pitnej	-

S3 - ŚCIANA WEWNĄTRZ ZBIORNIKA WIEŻOWEGO	
Farba elewacyjna	-
Istniejąca ściana żelbetowa	~15 cm*
Nowa powłoka wnętrza zbiornika, dedykowana do zbiorników wody pitnej	-

S4 - ŚCIANA FUNDAMENTOWA ZBIORNIKA WIEŻOWEGO	
Farba elewacyjna	-
Istniejąca ściana żelbetowa	19 cm
Bitumiczna izolacja przeciwwilgociowa	-

MALOWANIE I WYKONCZENIE ŚCIAN:

1	Farba elewacyjna
---	------------------

POZOSTAŁE OZNACZENIA GRAFICZNE:

Elementy do usunięcia/wyburzenia	Elementy nowoprojektowane
----------------------------------	---------------------------

*) wymiary istniejących obiektów wg danych archiwalnych

INWESTOR / ZAMAWIĄCY: ZAKŁAD WODOCIĄGÓW I KANALIZACJI Sp. z o.o. w MRĄGOWIE os. Mazurskie 1A; 11-700 Mrągowo T.: +4889 742 6111; F.: +4889 741 8621 www.zwik.mragowo.pl				zwik	
JEDNOSTKA PROJEKTOWANA: WT-PLAN Tomasz Włodarczyk ul. Jodłowa 2; 05-555 Tarczyn T.: +48 609 445 266; twlodarczyk@wtplan.pl				WT-PLAN	
NAZWA ZAMIERZENIA BUDOWLANEGO: PRZEBUDOWA I MODERNIZACJA ZBIORNIKA WIEŻOWEGO PRZY ul. BRZOSOWEJ W MRĄGOWIE				ZBIORNIK WIEŻOWY PRZĘKROJ A-A	
NAZWA OBIEKTU BUDOWLANEGO: ZBIORNIK WIEŻOWY ul. Piotra Sobczyńskiego 6; 11-700 Mrągowo Dz. Nr 120/4		TYTUŁ RYSUNKU: ZBIORNIK WIEŻOWY PRZĘKROJ A-A			
GLÓWNY PROJEKTANT Tomasz WŁODARCZYK	Usp. Nr MAZ/0218/P00S/07	DATA I 2024	PODPIS		
PROJEKOWAŁ - ARCHITEKT OZNACZONA Zuzanna RYWAK-PLACER	Usp. Nr 96/P00KK/V/2019	DATA I 2024	PODPIS		
SPRAWDZIŁ - ARCHITEKT OZNACZONA Dariusz POBRUCKI	Usp. Nr BK.IIF.7342-89/98	DATA I 2024	PODPIS		
OPRACOWAŁ - ARCHITEKT OZNACZONA Maciej SZARLEJA	Usp. Nr ---	DATA I 2024	PODPIS		
PRZEBUDOWA	WERSJA 0	UMIENIA N. 18/2023	NR ZESTAWU 1	NR RYSUNKU W3111/	---
PRZEBUDOWA	SKALA 1:50	ZASTĘPUE WERSJE ---	DATA I 2024	NR RYSUNKU W3111/	PAB.01-02