


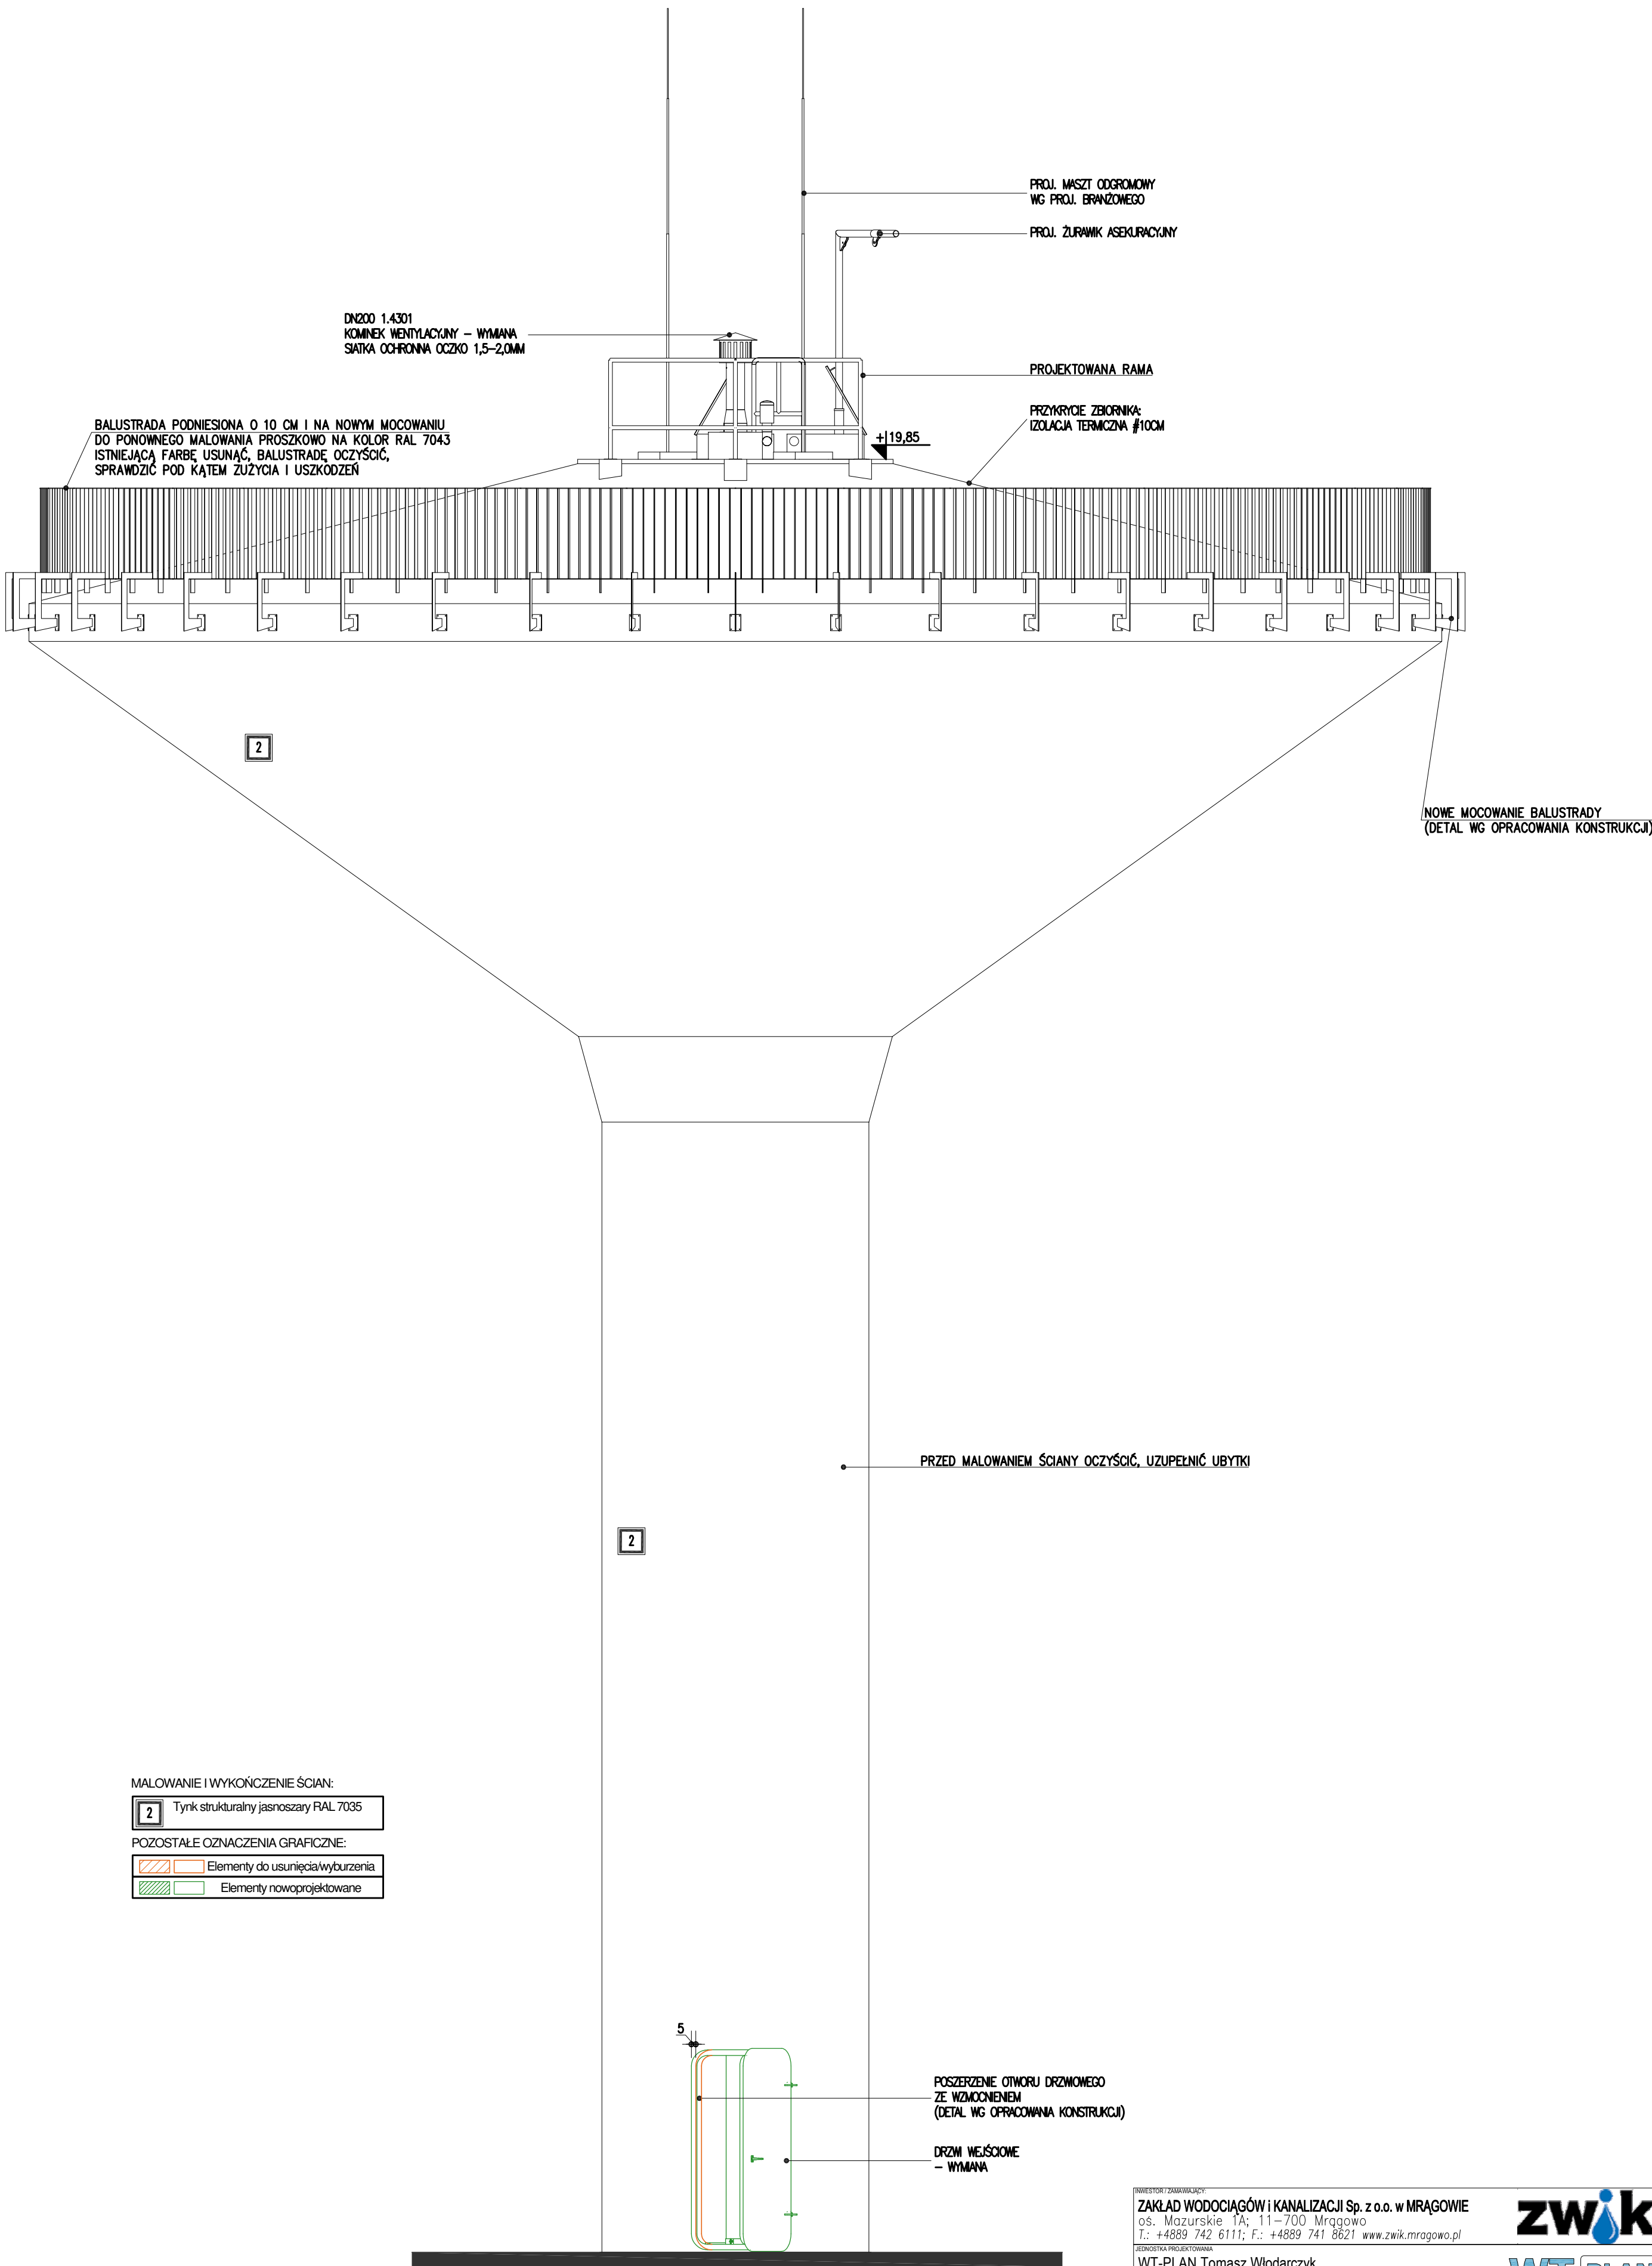

INWESTOR / ZAMAWIĄCY: ZAKŁAD WODOCIĄGÓW I KANALIZACJI Sp. z o.o. w MRĄGOWIE os. Mazurskie 1A; 11-700 Mrągowo T.: +4889 742 6111; F.: +4889 741 8621 www.zwik.mragowo.pl						zwik	
JEDNOSTKA PROJEKTOWANA: WT-PLAN Tomasz Włodarczyk ul. Jodłowa 2; 05-555 Tarczyn T.: +48 609 445 266; twlodarczyk@wtplan.pl						WT-PLAN	
NAZWA ZAMIERZENIA BUDOWLANEGO PRZEBUDOWA I MODERNIZACJA ZBIORNIKA WIEŻOWEGO PRZY ul. BRZOZOWEJ W MRĄGOWIE							
NAZWA OBIEKTU BUDOWLANEGO ZBIORNIK WIEŻOWY ul. Piotra Sobczyńskiego 6; 11-700 Mrągowo Dz. Nr 120/4				TYTUŁ RYSUNKU ZBIORNIK WIEŻOWY ELEVACJA			
GŁÓWNY PROJEKTANT Tomasz WŁODARCZYK		Usp. Nr MAZ/0218/POOS/07	DATA I 2024	PODPIS			
PROJEKOWAL. - ARCHITEKTURA Zuzanna RYWAK-PLACER		Usp. Nr 96/POOKK/V/2019	DATA I 2024	PODPIS			
SPRACOWAL. - ARCHITEKTURA Dariusz POBRUCKI		Usp. Nr BK.IIF.7342-89/98	DATA I 2024	PODPIS			
OPRACOWAL. - ARCHITEKTURA Maciej SZARLEJA		Usp. Nr ---	DATA I 2024	PODPIS			
Faza PB	Arkusze A-2	Wersja 0	Uchwała Nr 18/2023	Nr zespółu ---			
Branka A	Skala 1:50	Zastrykuje wersje ---	DATA I 2024	Nr rysunku w311/		PAB.01-03	