


PROFIL SIECI WODOCIĄGOWEJ

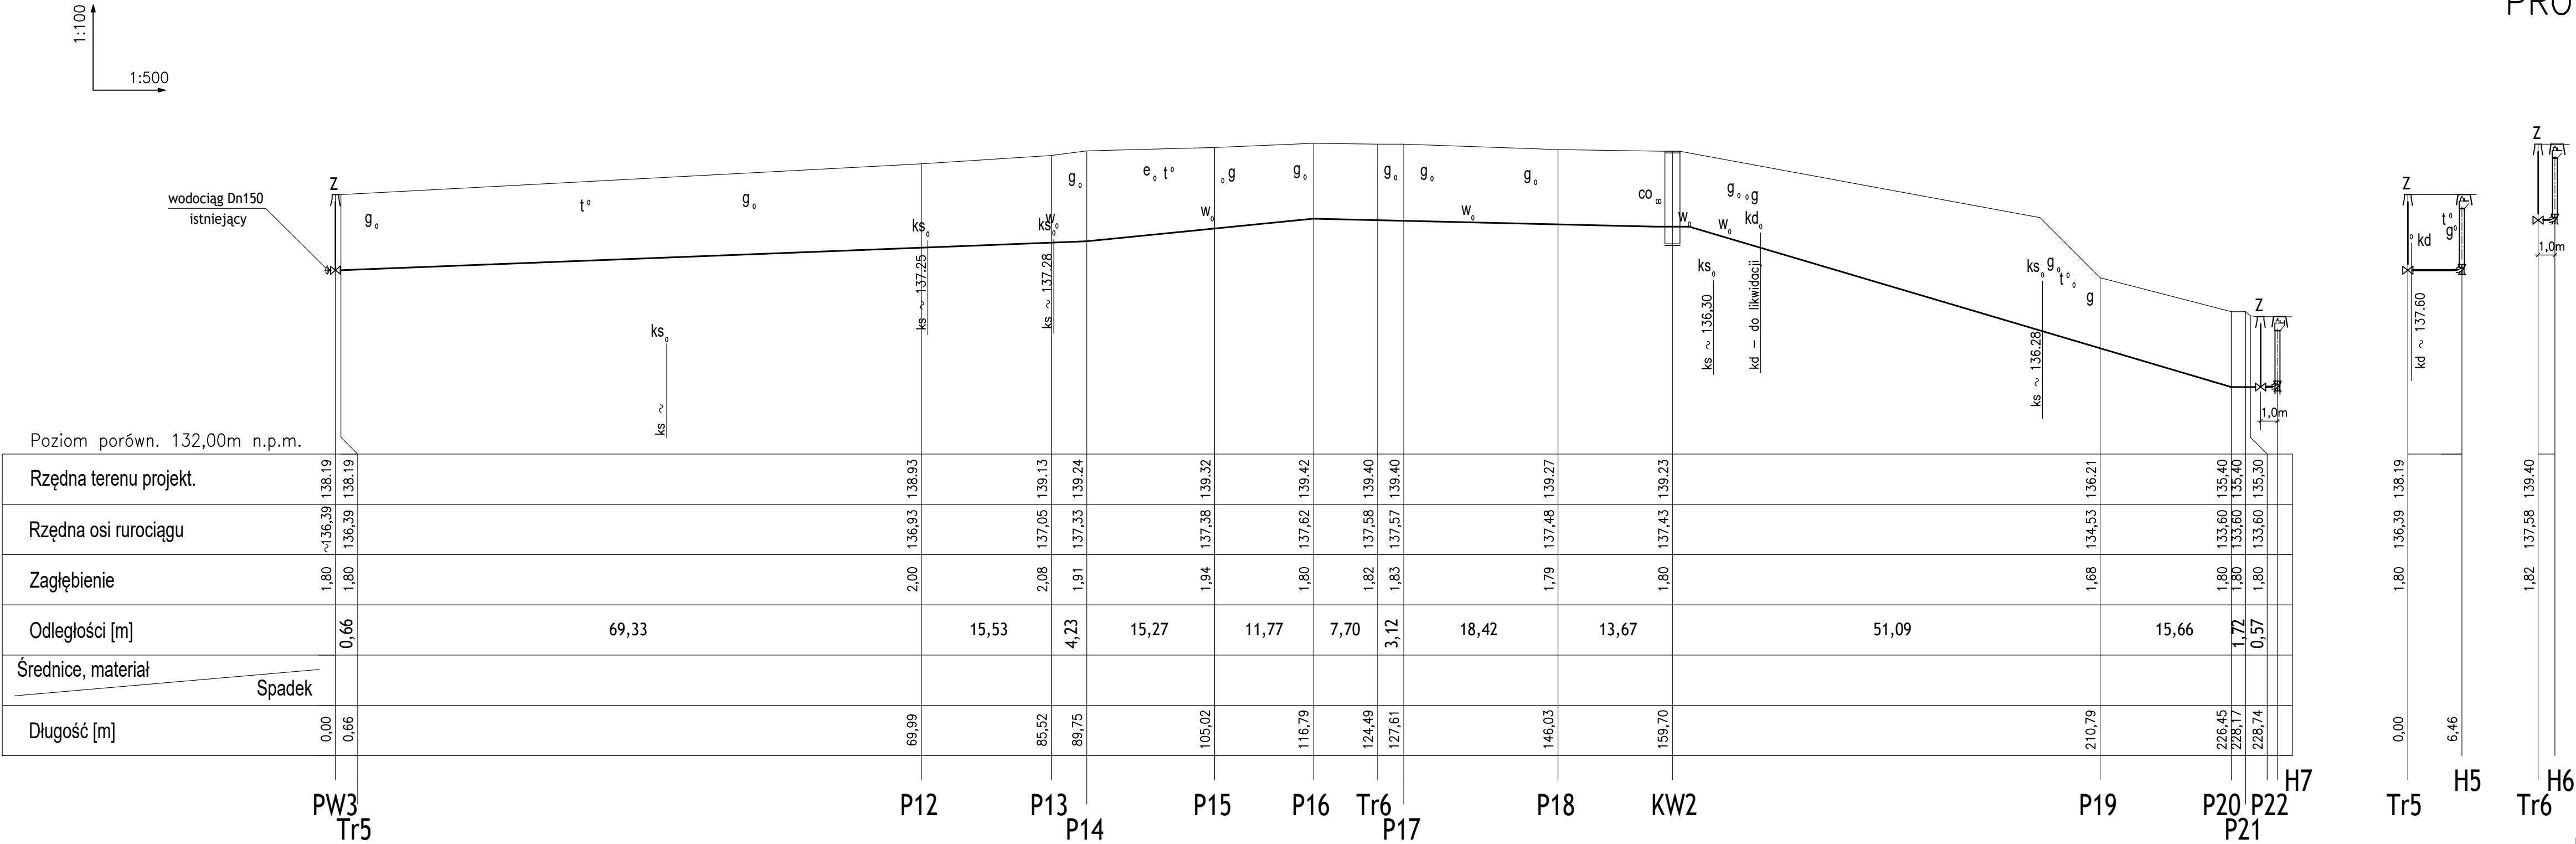

PW1, PW2 – PUNKTY WŁĄCZENIA W SIEĆ ISTN.
P1, P2 – PUNKTY WZĘCZENIA PRZYŹCZY
Tr1 ÷ Tr7 – TRÓJNIK
KW1 ÷ KW4 – KOMORY
H1 ÷ H9 – HYDRANTY

mgr inż. Krzysztof Nosek 11-041 Olsztyn ul. Dziewanny 24 tel. 604 115 463, e-mail: krzysztofnosek@op.pl		
obiekt:	SIEĆ WODOCIĄGOWA Z PRZYŁĄCZAMI	nr rys. S-04
adres:	Mragowo ul. Oficerska, ul. Kopernika dz. nr 7/1, 4/4, 4/5, 13, 21/1, 23/10, 23/11, 23/12, 1 obręb 6, 234/4, 238/2, 227/12, 224, 221 obręb 5	skala 1:500
branża:	SANITARNA	data : grudzień 2023 r.
nazwa rysunku:	PROFIL SIECI WODOCIĄGOWEJ	rew. :
projektant :	mgr inż. Krzysztof Nosek <i>upr. bud. nr 234/92/OL</i>	
sprawdzający:	mgr inż. Tomasz Łapuć <i>upr. bud. nr 160/92/OL</i>	