

PRZEBUDOWA SIECI  
WODCIĄGOWEJ 1:500

PROJ. SIEĆ WODOC. PE315  
ODCINKI WODOCIĄGU WYŁĄCZONE  
Z EKSPLOATACJI

ZARZES AKTUALIZACJI MAPY

PUNKTY WŁĄCZENIA W SIEĆ GŁ. ISTNIEJĄCĄ

PUNKTY WŁĄCZENIA W SIECI OSIEDLOWE  
I PRZYSTĄPKA

HP  
HYDRANT NADZIEMNY DN80

mgr inż. Krzysztof Nosiak  
ul. 604 115-463, e-mail: krzysztof.nosiak@op.pl

obiekt: SIEĆ WODCIĄGOWA  
adres: Miłgów ul. M. Skłodowskiej-Curie  
data: 18.07.2025  
projekt: PROJEKT BUDOWLANY  
nazwa: PRZEBUDOWA SIECI WODCIĄGOWEJ  
autor: mgr inż. Krzysztof Nosiak

OCENIEK A-B - WYKONANIE ZA POMOCĄ PRZEMIERU STEROWANEGO  
OCENIEK C-D - WYKONANIE ZA POMOCĄ PRZEMIERU STEROWANEGO  
OCENIEK E-F - WYKONANIE ZA POMOCĄ PRZEMIERU STEROWANEGO


UWAGA:  
PRZED WYKONANIEM PRZEMIERÓW WYKONAĆ WYKOPY KONTROLNE CELEM  
USTALENIA RZĘDNICH UZBOJENIA PODZIEMNEGO NIEKREŚLONYCH W PROJEKCIE.

MAPA DO CELÓW PROJEKTOWYCH 1:500

Oświadczam, że treść mapy, na której wykonano niniejszy projekt  
jest zgodna z treścią mapy zasadniczej wydanej przez Starostę  
Miłgowskiemu jako organu prowadzącego państwowy zasób  
geodezyjny i kartograficzny - GK.6642.1.557.2026.1 z dnia 3.06.2026 r.  
główny inżynier geodezyjny - GK.6642.1.557.2026.1 z dnia 3.06.2026 r.  
mgr inż. Krzysztof Nosiak

ZAGODNOŚĆ ORYGINAŁU  
mgr inż. Krzysztof Nosiak

| MAPA SYTUACYJNO -<br>WYSOKOŚCIOWA                             | Organ służby geodezyjnej, który<br>wykonał mapę                                    | Starosta Miłgowski                                                                 |
|---------------------------------------------------------------|------------------------------------------------------------------------------------|------------------------------------------------------------------------------------|
| Mapa do celów projektowych<br>Jedl. Ewidenc.: 281001 _ Miłgów | Wykonawca: <b>Wykonawca</b><br>Zgodnie z zapisami dokumentacji<br>Nr. działki: 1/4 | Wykonawca: <b>Wykonawca</b><br>Zgodnie z zapisami dokumentacji<br>Nr. działki: 1/4 |
| Skala mapy: 1:200, 1:500, 1:1000                              | Opis techniczny numer                                                              | Opis techniczny numer                                                              |
| Układ współrzędnych płaskich: 2007 - NIIP                     | Układ wysokości: PL-EVRY 2007 - NIIP                                               | Układ wysokości: PL-EVRY 2007 - NIIP                                               |
| O - punkt osnowy geodezyjnej podlegający<br>obrotowi pomiaru  | O - punkt osnowy geodezyjnej podlegający<br>obrotowi pomiaru                       | O - punkt osnowy geodezyjnej podlegający<br>obrotowi pomiaru                       |
| Wykonawca: <b>Wykonawca</b><br>Nr uprawnień: 16944            | Wykonawca: <b>Wykonawca</b><br>Nr uprawnień: 16944                                 | Wykonawca: <b>Wykonawca</b><br>Nr uprawnień: 16944                                 |
| Os. Niekładowo 6.2.11-700 Miłgów                              | Os. Niekładowo 6.2.11-700 Miłgów                                                   | Os. Niekładowo 6.2.11-700 Miłgów                                                   |

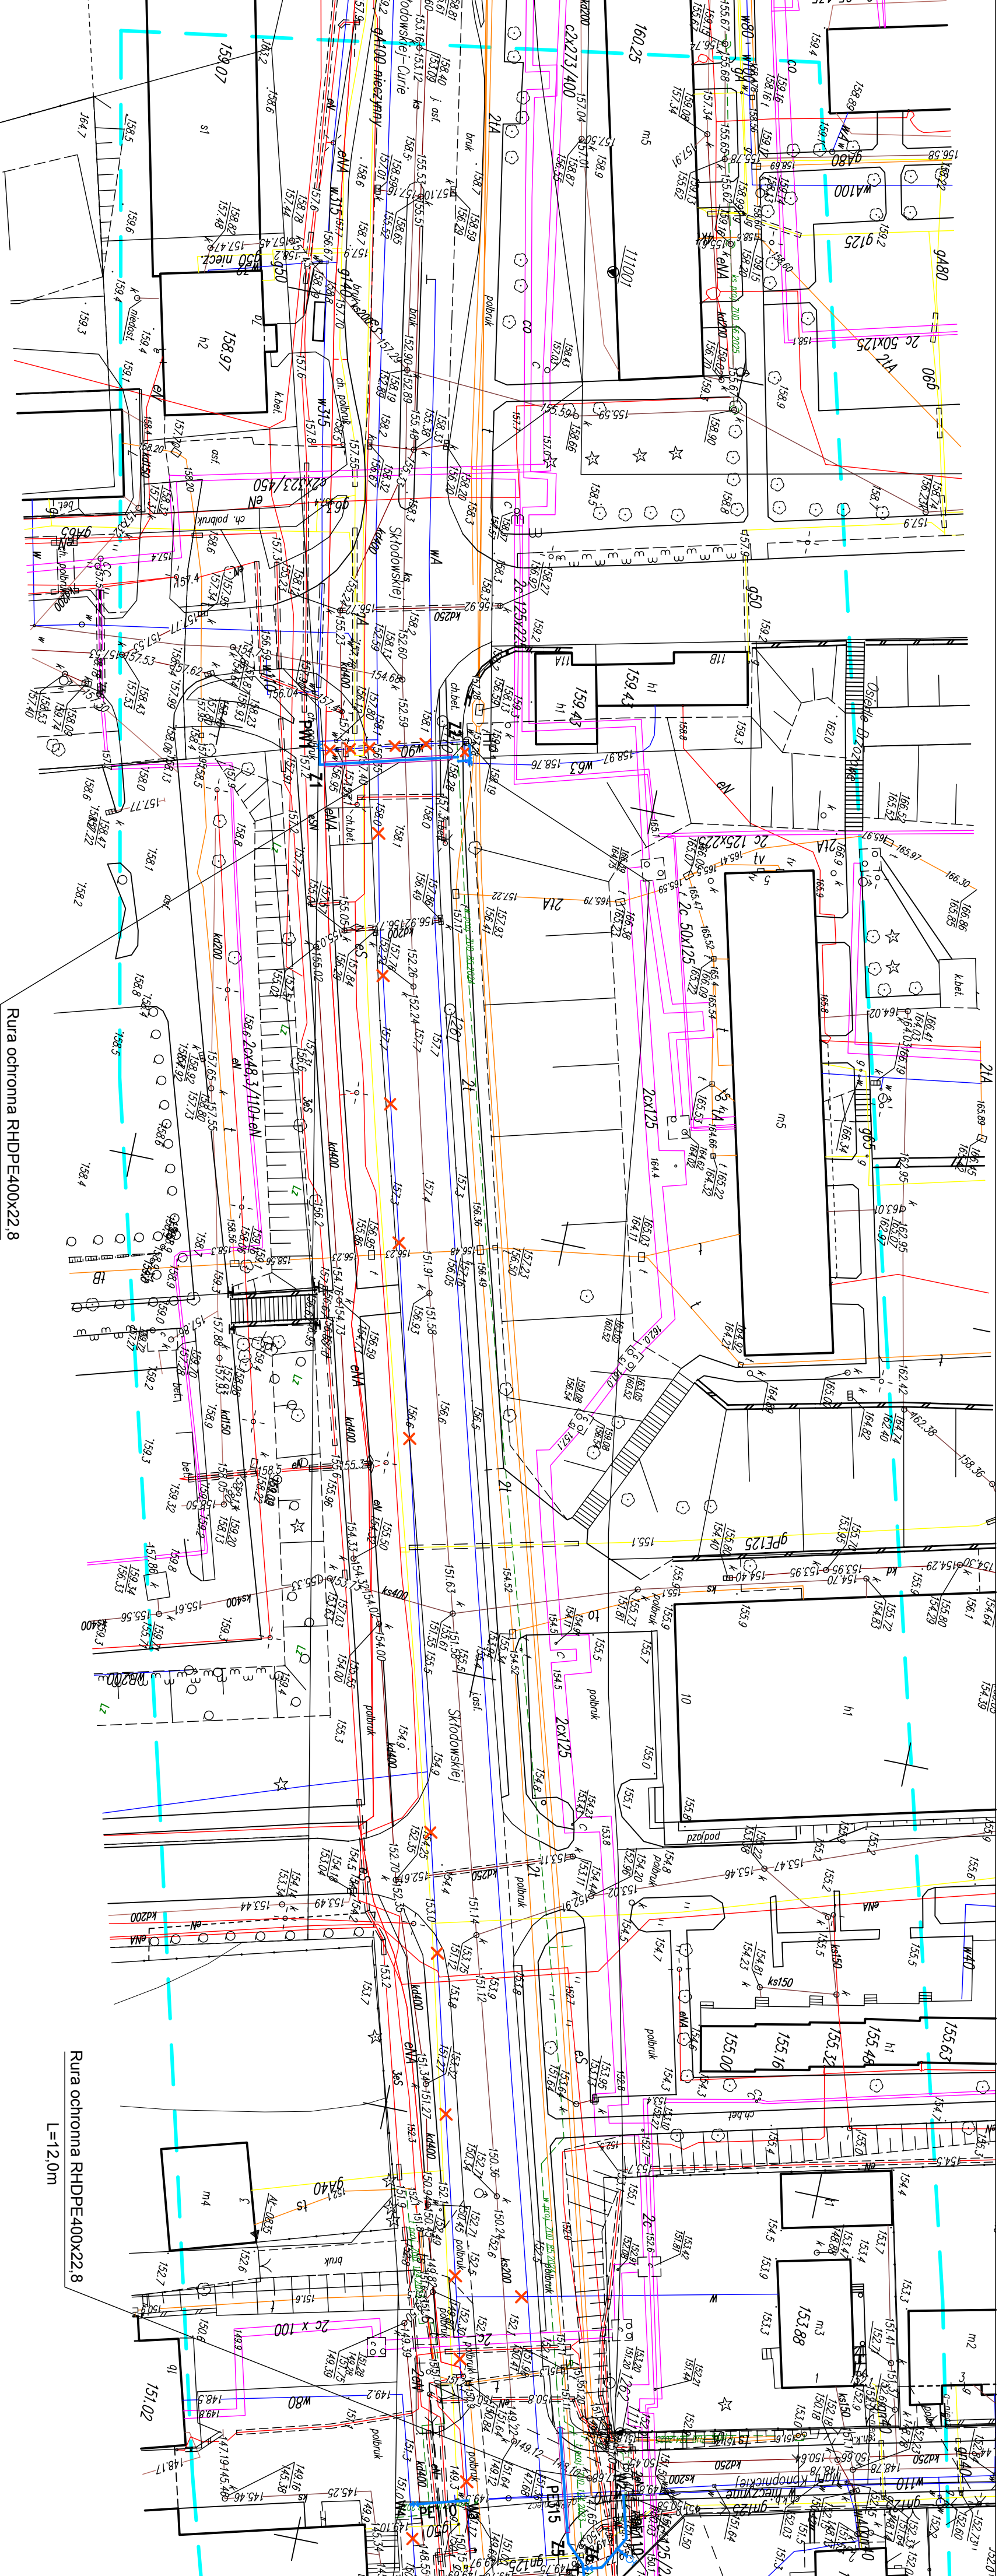

Rura ochronna RHDFE400x22.8  
L=14.50m

Rura ochronna RHDFE400x22.8  
L=12.0m

Rura ochronna RHDFE400x22.8  
L=15.0m