


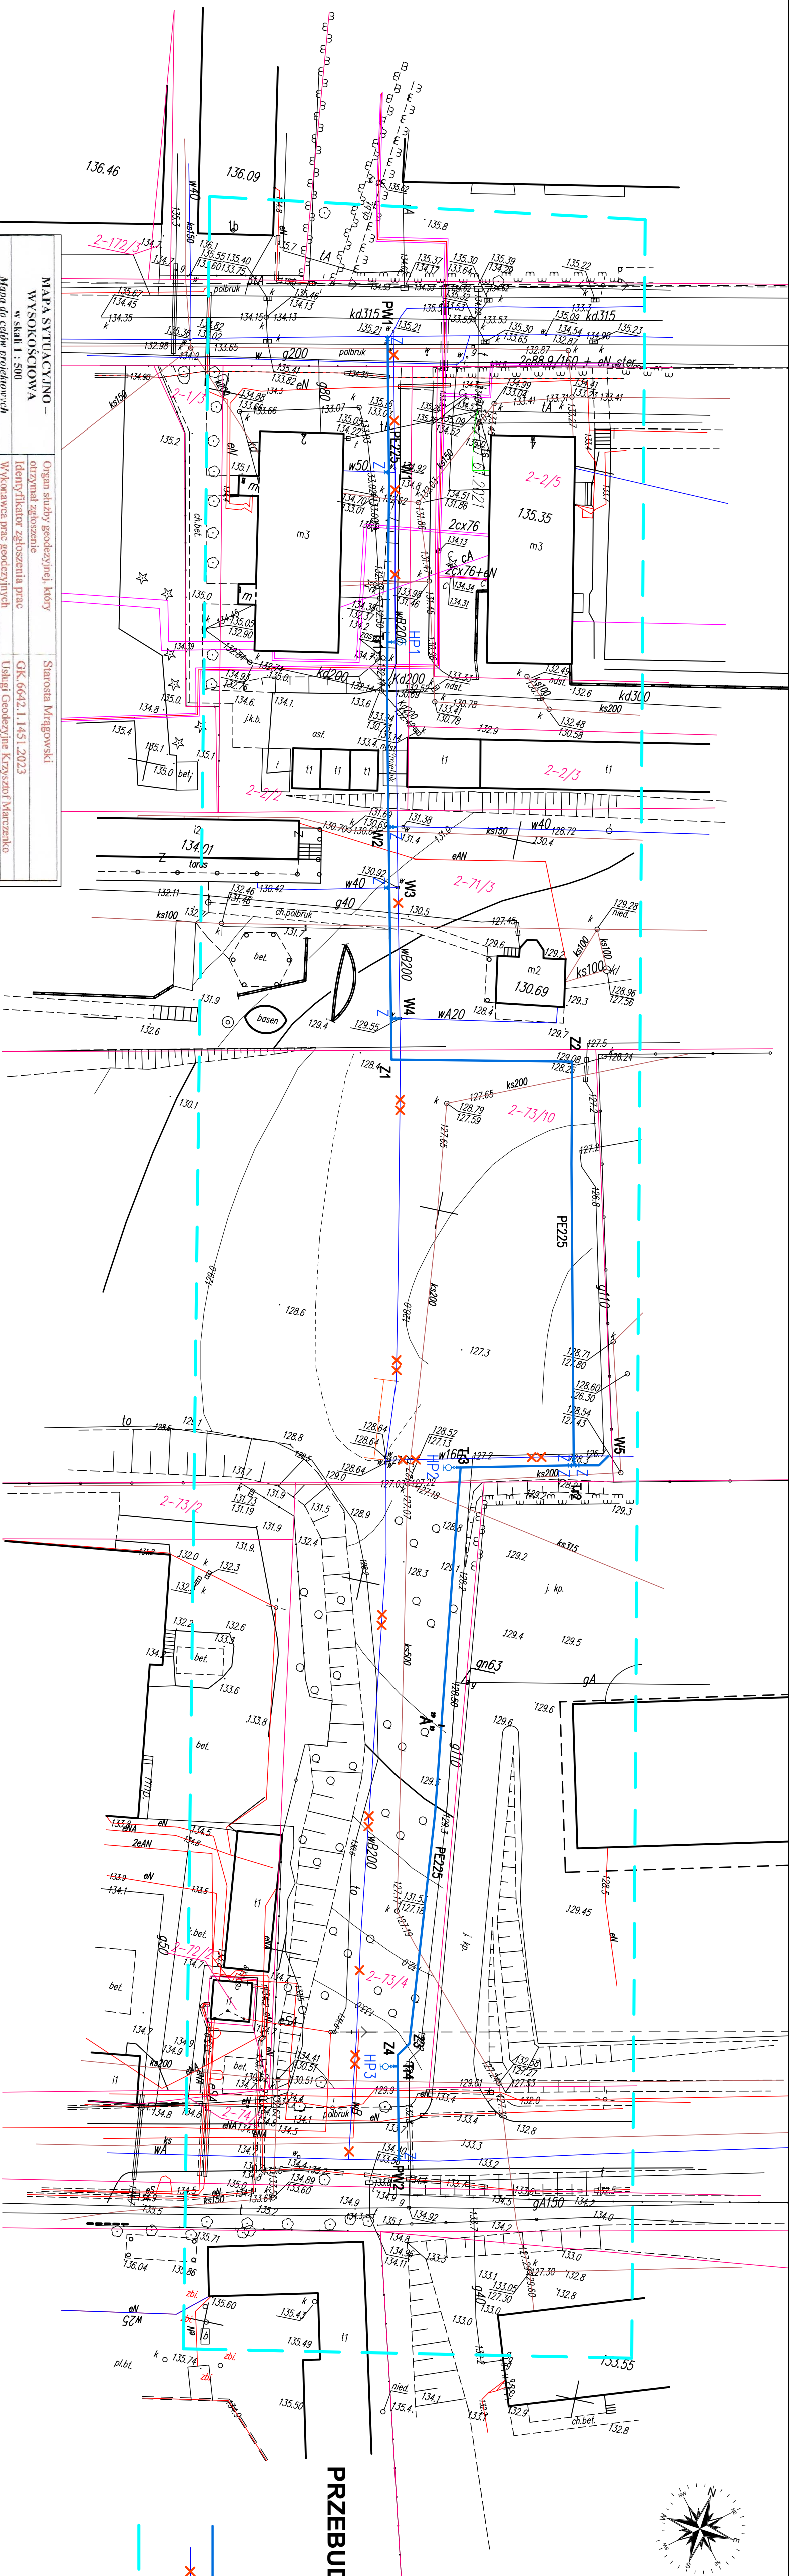

PRZEBUDOWA SIECI WODOCIĄGOWEJ
1:500

- PROJ. SIEĆ WODOC. PEZ25
- ODCINKI WODOCIĄGU WYŁĄCZONE Z EKSPLOATACJI
- ZAKRES AKTUALIZACJI MAPY
- PUNKTY WŁĄCZENIA W SIEĆ ISTNIEJĄC.
- HYDRANT NADZIEMNY DN80

MAPA SYTUACYJNO – WYSOKOŚCIOWA w skali 1 : 500	
Mapa do celów projektowych	Organ służby geodezjnej, który otrzymał zgłoszenie
Jed. Ewidenc.: 281001, 1 Mrągowo	Identyfikator zgłoszenia prac
Obreph: 02 ul. Młynowa	Wykonawca prac geodezjnych
Nr. działki: 2/2, 2/4, 71/3, 73/10, 73/4	Nazwa i adres siedziby wykonawcy
Selekcja mapy: 7.2.10.23.13.4.3, 18.2.1	Opis techniczny numer
Układ współrzędnych płaskich: „2000”	Linie i numery, oraz nr uprawnień zawodowych
Układ wysokości: „Kronsztadt 60”	Kierownictwo prace
O – punkty osnowy geodezjnej podlegający celownik prawnej;	Powinno być, że niniejszy dokument został opracowany w wyniku prac geodezjnych i kartograficznych, których rezultaty zawiera opisanie techniczne powyższe zwozbytkowy. Jednocześnie informuję, że jestem świadomy odpowiedzialności karnej za złożenie fałszywego oświadczenia.
----- zakres aktualizacji	W gwarancji aktualizacji nie badano słuszności gruntych.
Wszystkie dane, w tym dane techniczne, zostały sprawdzone i są zgodne z rzeczywistością. Wszelkie dane techniczne, które nie zostały sprawdzone, są podane w oparciu o dane techniczne, które zostały sprawdzone i są zgodne z rzeczywistością.	Wykonał: Mrągowo, dn. 25. 10. 2023 r.
Załącznik nr 1 do projektu	

MAPA DO CELÓW PROJEKTOWYCH 1:500

Oświadczam, że treść mapy, na której wykonano niniejszy projekt jest zgodna z treścią mapy zasadniczej wydanej przez Starostę Mrągowskiego jako organ prowadzącego państwowy zasób geodezyjny i kartograficzny, - identyfikator ewidencyjny - GK 6642.1.1451.2023.1 z dn. 30.10.2023 r., geodeta - Krzysztof Marczenko mgr inż. Krzysztof Nosek

ZA ZGODNOŚĆ Z ORYGINAŁEM:
mgr inż. Krzysztof Nosek

UMWA:
PRACE POMIĘDZY BUDYŃKAMI NR 2 I 4 WYKONYWAC W WYKOPIE OTWARTYM ZACHOWUJĄC SZCZEGÓLNA OSTROŻNOŚĆ PRZY SKRZYŻOWANIU Z ISTNIEJĄCYM CIEPŁOCIĄGIEM.

mgr inż. Krzysztof Nosek 11-041 Olsztyn ul. Dzierżany 24 tel. 604 115 463, e-mail: krzysztonosek@op.pl	
SIEĆ WODOCIĄGOWA	
obiekt:	Mrągowo ul. Młynowa
adres:	dz. nr 21.3, 2/2, 71/3, 73/10, 73/4, 74/2 obrph 2.
branża:	sanitarna
nazwa rysunku:	PRZEBUDOWA SIECI WODOCIĄGOWEJ
projektant:	mgr inż. Krzysztof Nosek
sprawdzający:	mgr inż. Tomasz Japuc