


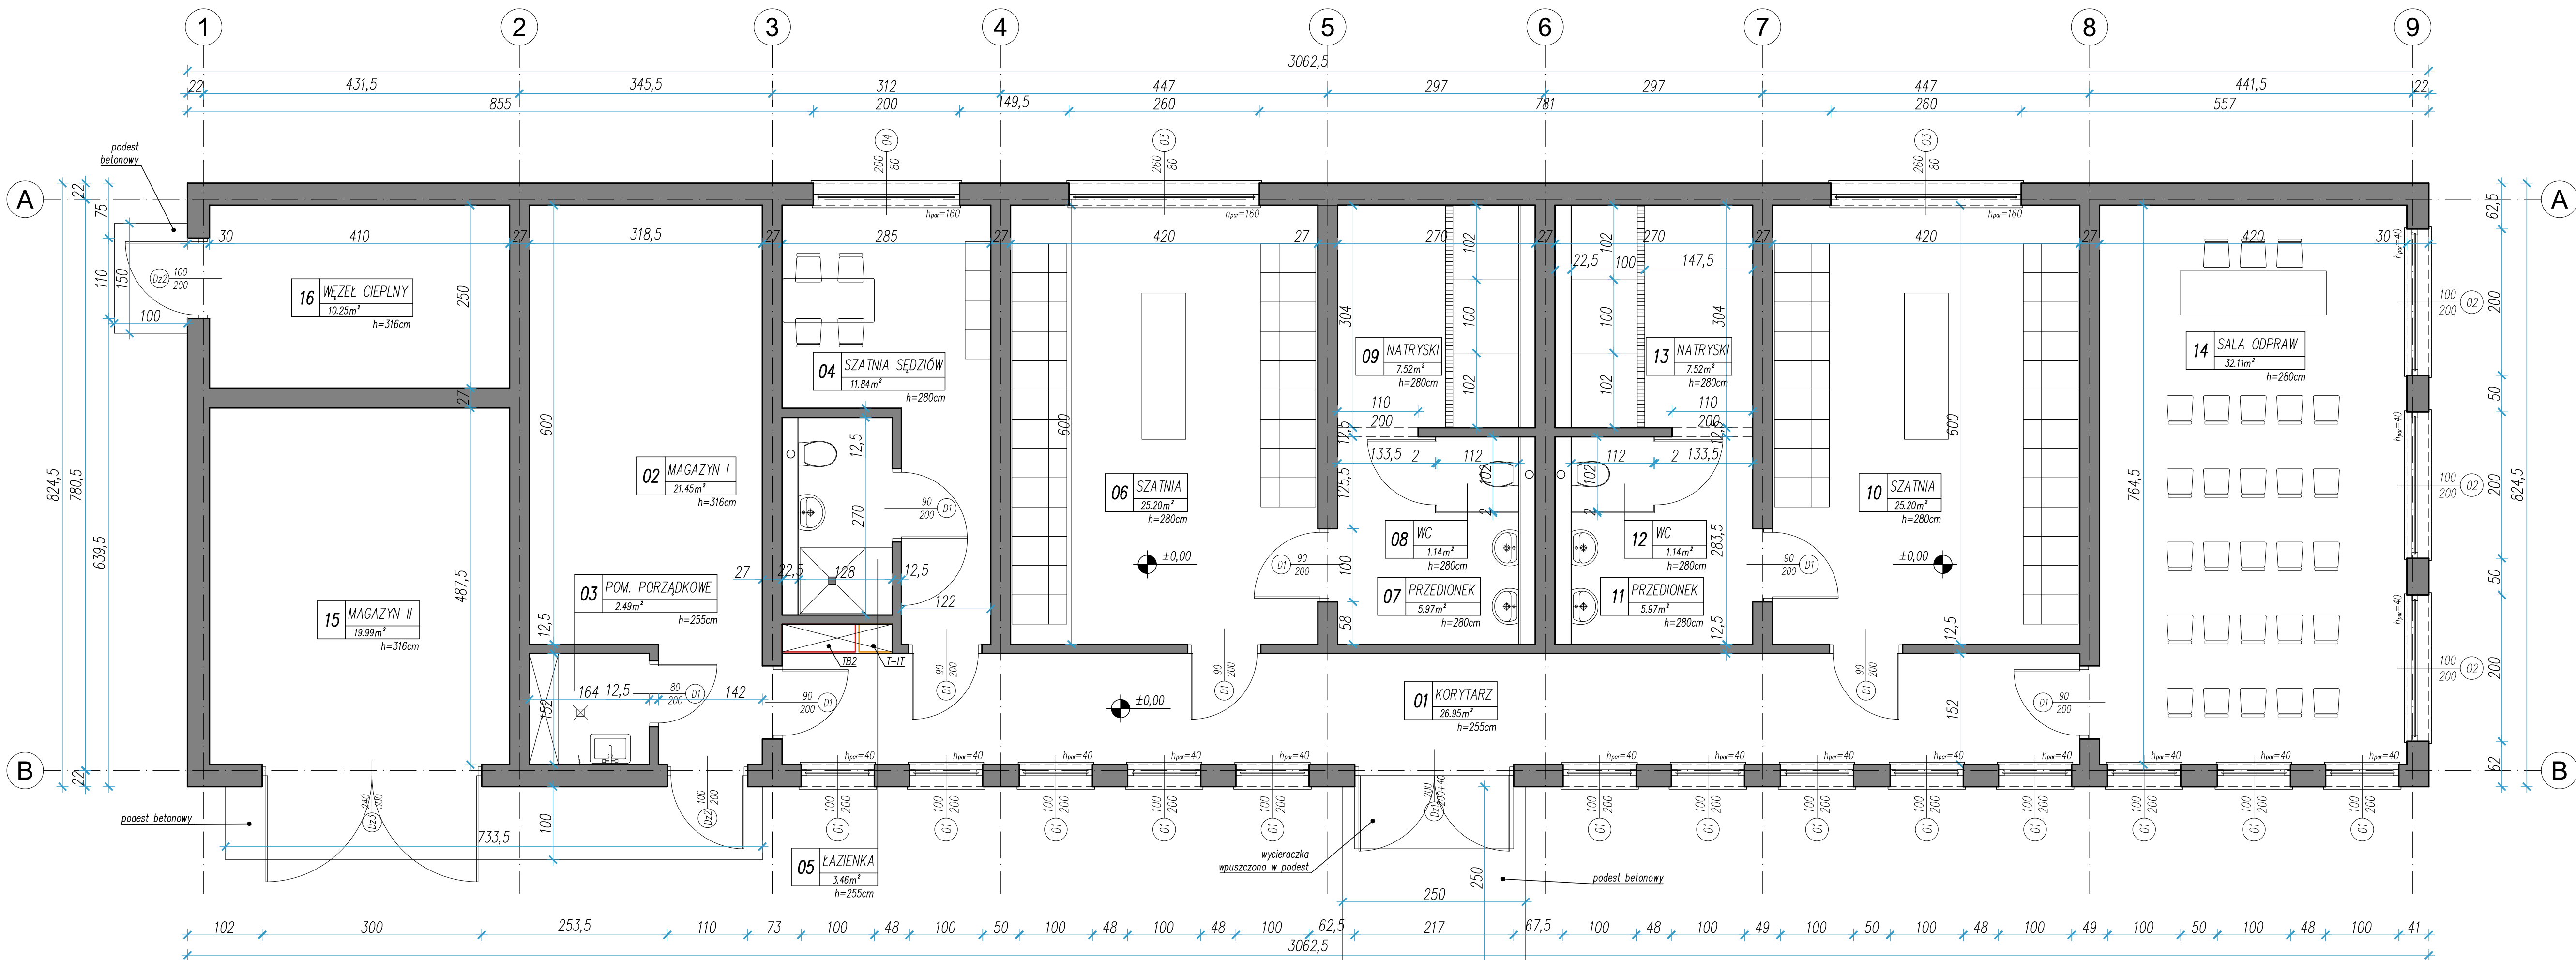

ZESTAWIENIE POMIESZCZEŃ		
lp.	NAZWA POM.	POW.m ²
01	KORYTARZ	29,95
02	MAGAZYN I	21,45
03	POM. GOSPODARCZE	2,49
04	SZATNIA SĘDZIÓW	11,84
05	ŁAZIENKA	3,46
06	SZATNIA	25,20
07	PRZEDSIONEK	5,97
08	WC	1,14
09	NATRYSKI	7,52
10	SZATNIA	25,20
11	PRZEDSIONEK	5,97
12	WC	1,14
13	NATRYSKI	7,52
14	SALA ODPRAW	32,11
15	MAGAZYN II	19,99
16	WĘŻEL CIEPLNY / KOTŁOWNIA	10,25
POW. UŻYT. CAŁEGO BUDYNKU		211,20

ERMS Sp. z o.o.
ul. Zmierzających 8a/2, 61-501 Poznań
tel: 609 509 904, 609 282 609

NAZWA OBIEKTU BUDOWLANEGO	PFU	
TYTUŁ RYSUNKU	ZESPÓŁ SZATNIOWY 2	
PROJEKTANT	mgr inż. arch. Piotr JASINIAK	DATA SPORZĄDZENIA: 14.05.2024
NR UPRAWNIEN BUDOWLANYCH	7131/45/P/2000	
OPRACOWANIE	mgr inż. Kamila KARŁOWSKA	
OPRACOWANIE I KOORDYNACJA	Krzysztof KARŁOWSKI	
NR PROJEKTU	0 03 62	SKALA 1:50
NR RYS.		03