
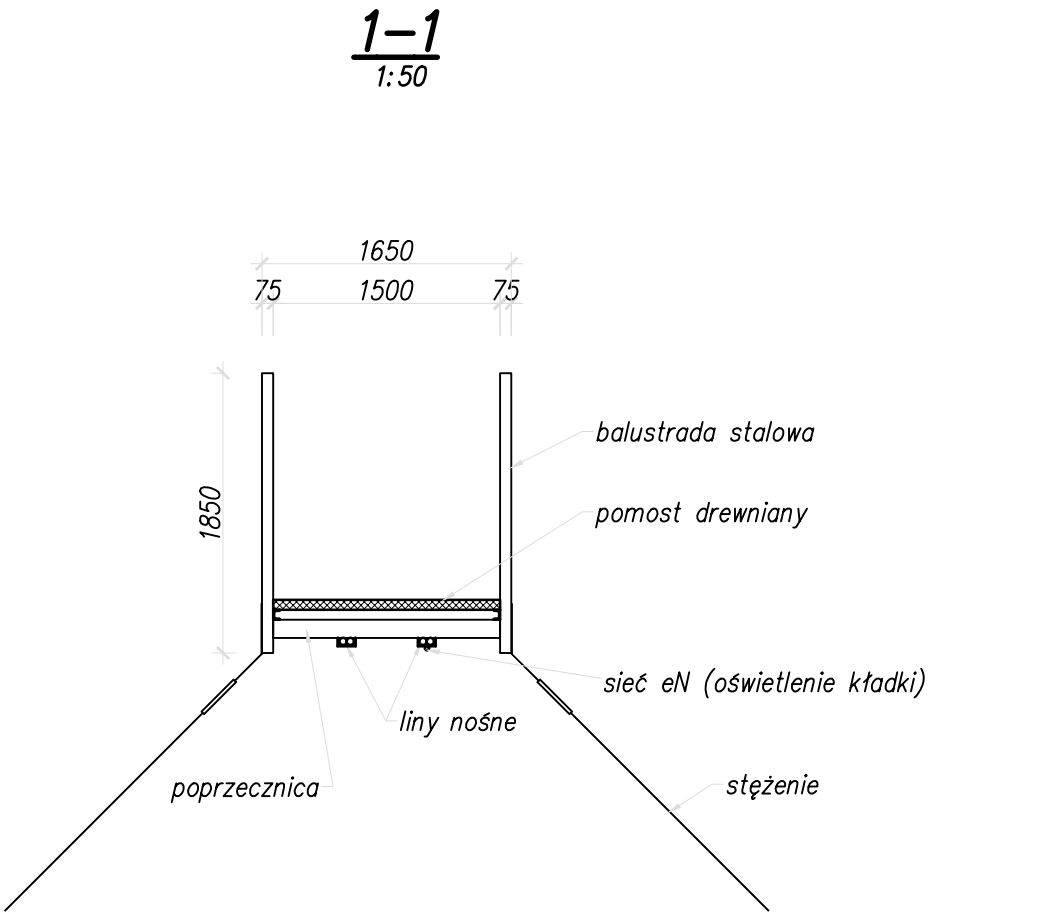


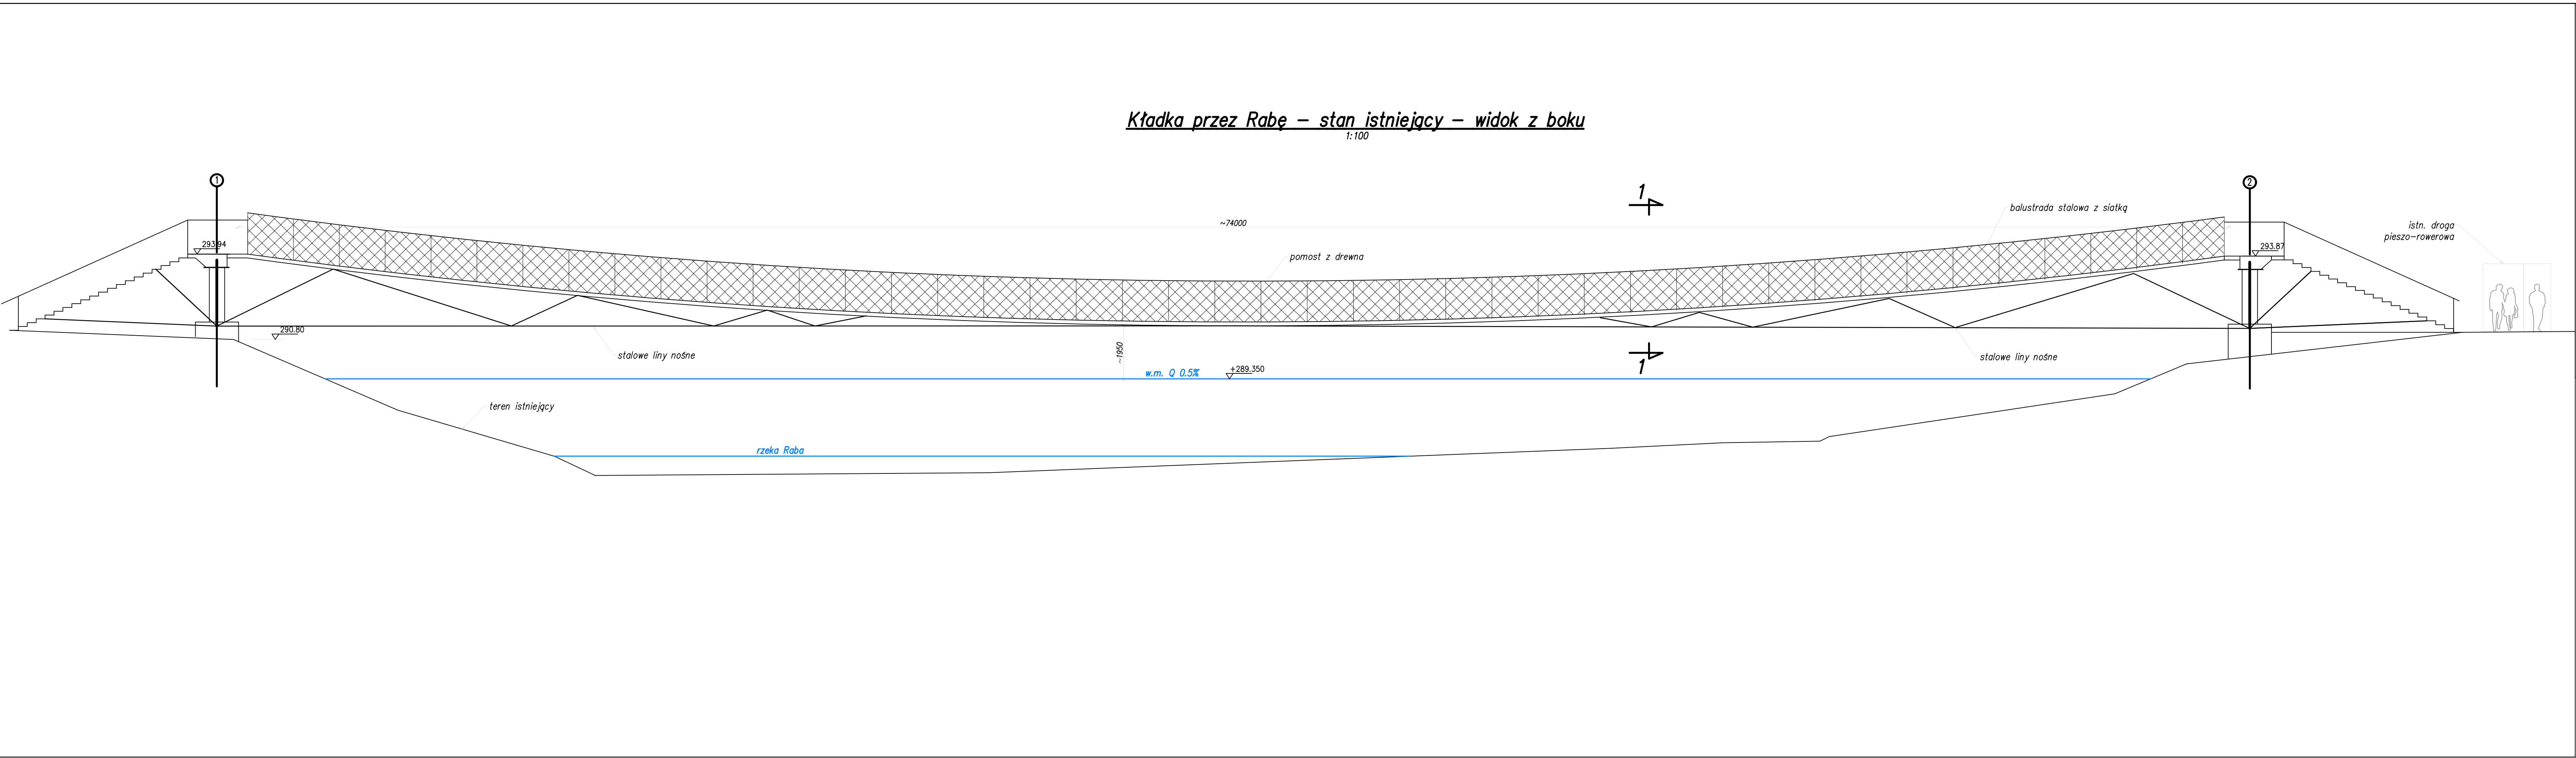

Inwestor: Gmina Myslenice z siedzibą w: Urząd Miasta i Gminy Myslenice ul. Rynek 8/9, 32-400 Myslenice		Jednostka projektowa: Pracownia Inżynierska "PRO-DM" Iwona Gryglak Droginia 386, 32-400 Myslenice	
Zadanie: Budowa kładki pieszo-rowerowej stanowiącej również drogę ewakuacji podczas organizacji imprez masowych na rzece Rabe (w lokalizacji istniejącej kładki wiszącej) w trybie zaprojektuj i wybuduj			
Lokalizacja:	m. Myslenice, obręb 0003; 0004 Myslenice, gm. Myslenice, pow. myslenicki, woj. małopolskie		
Opracował:	mgr inż. Michał Pandyr	MAZ/0738/PWBM/21 spec. mostowa	
Tytuł:	ISTNIEJĄCA KŁADKA PRZEZ RZEKĘ RABĘ	Nr wew.	-
		Skala:	1:100/50
		Nr rys.	3.1