
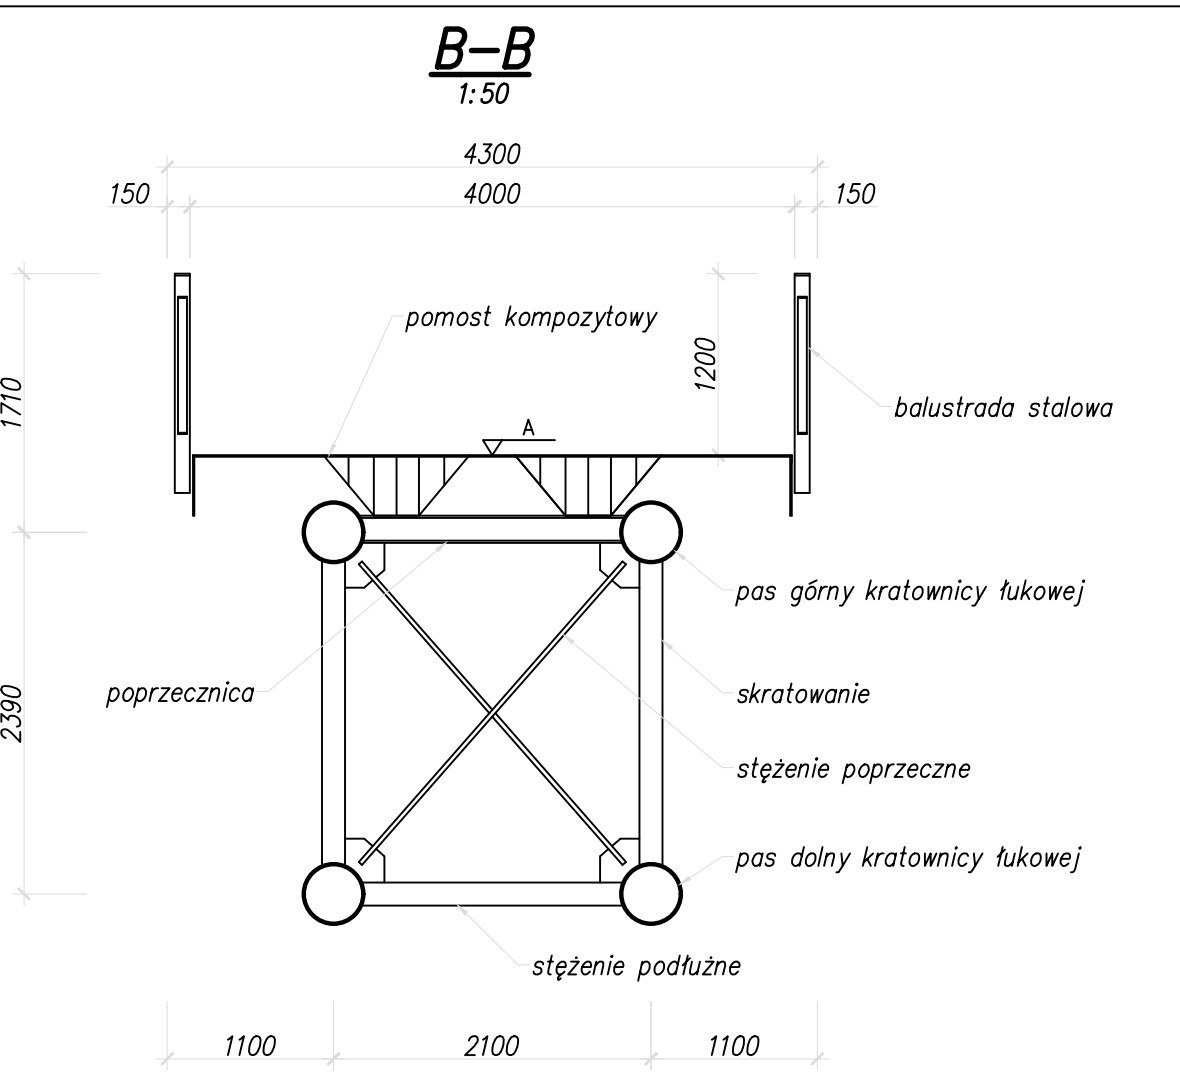
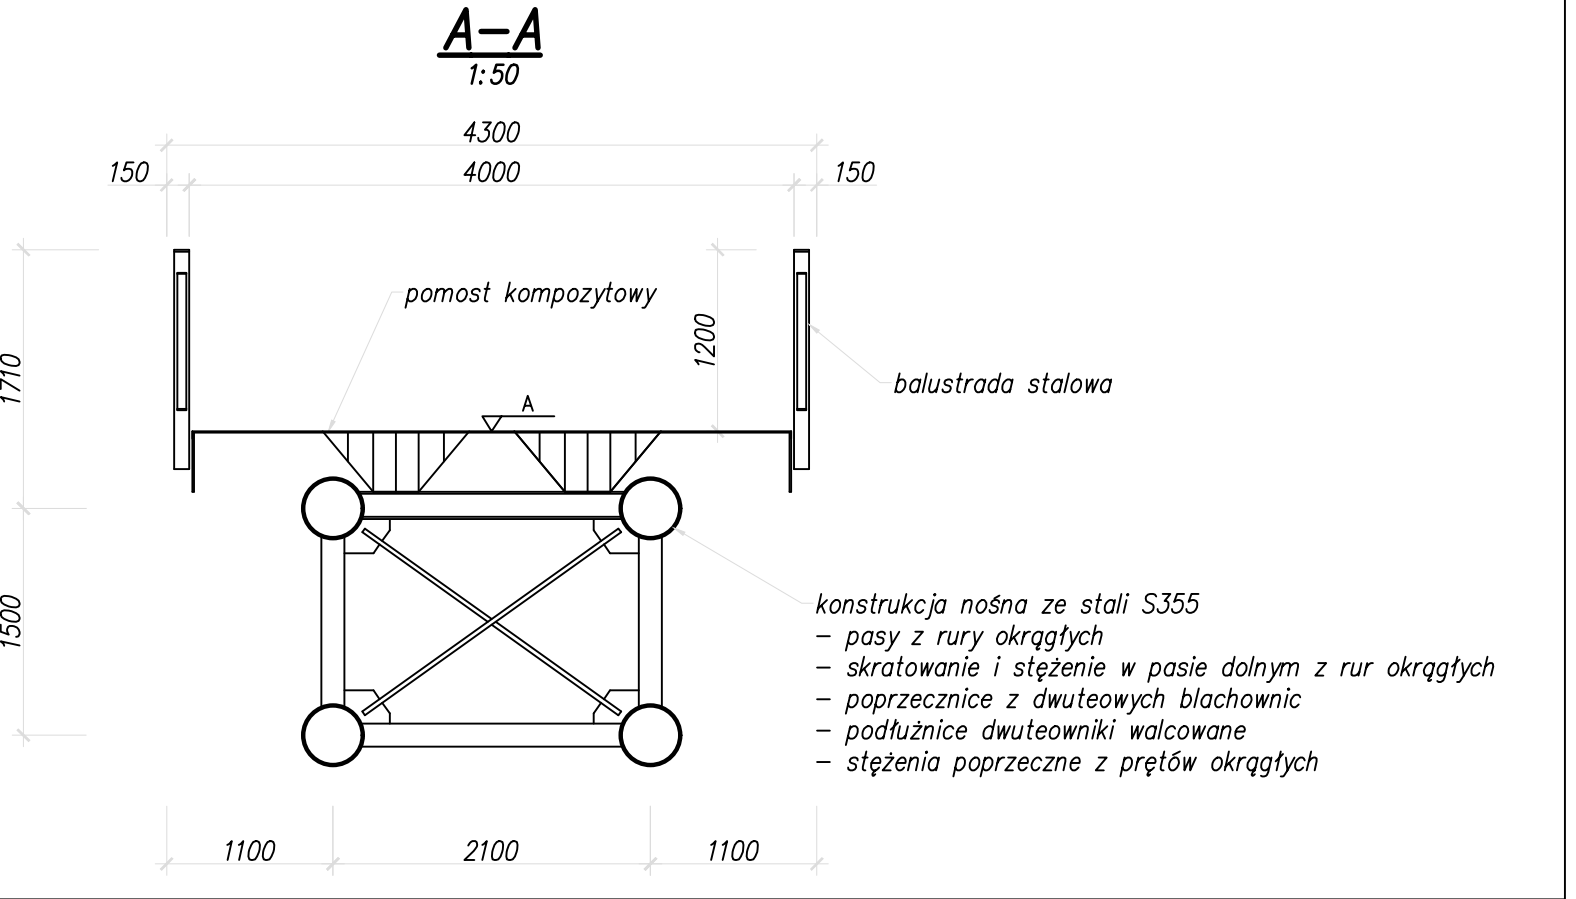


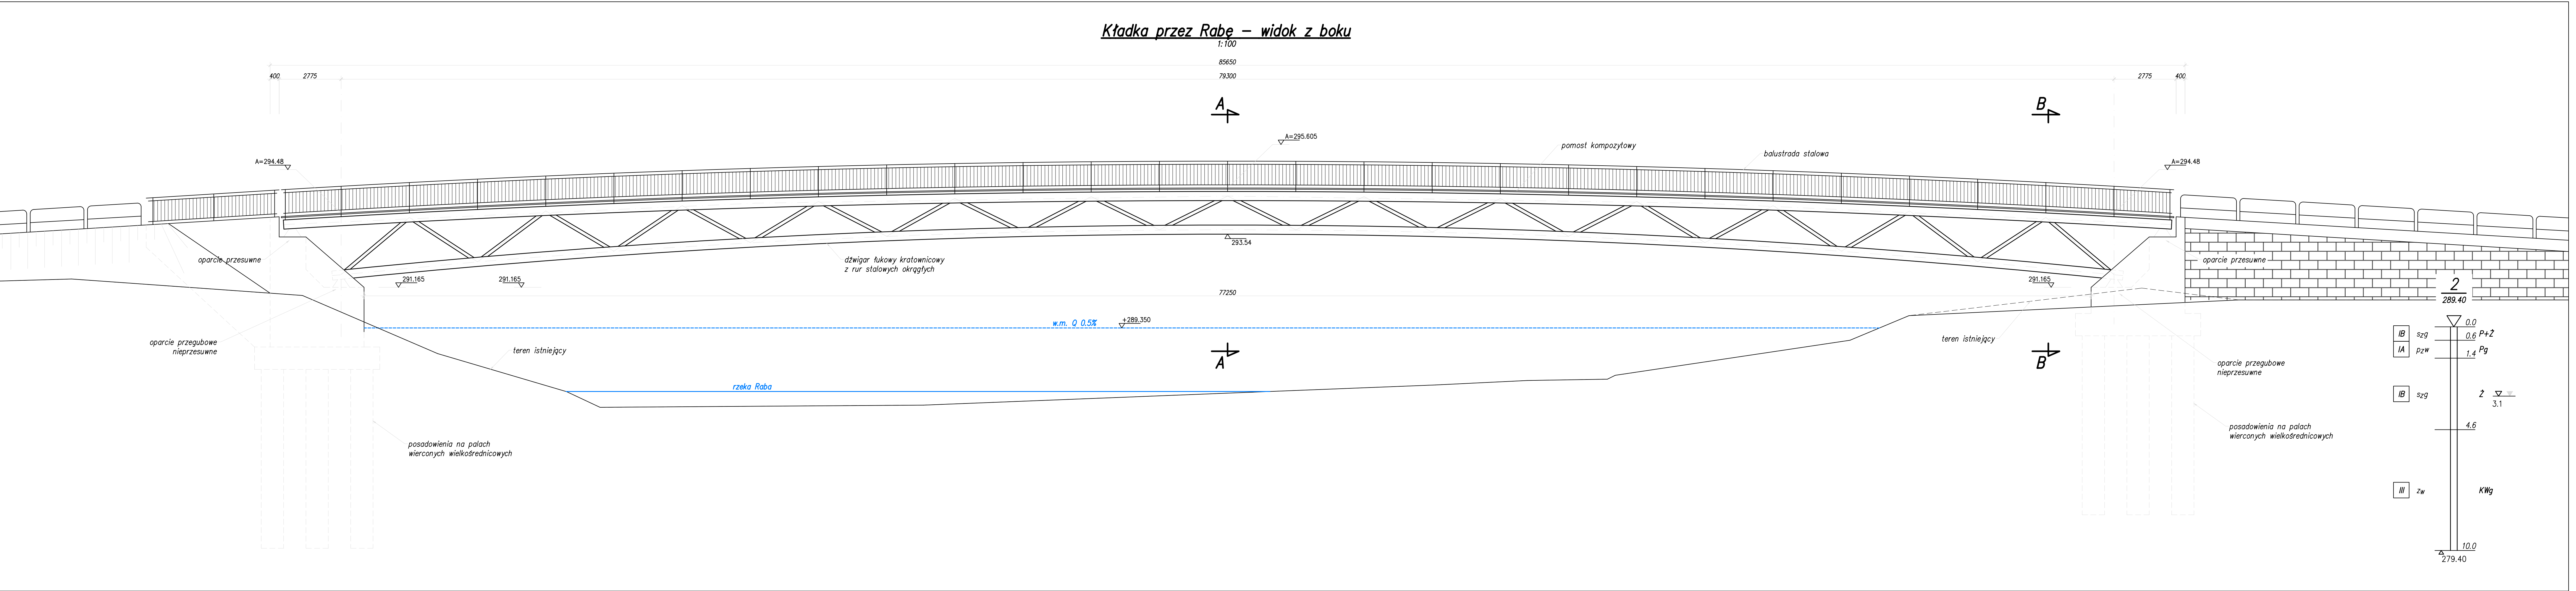

Inwestor:	Gmina Myslenice z siedzibą w: Urząd Miasta i Gminy Myslenice ul. Rynek 8/9, 32-400 Myslenice	Jednostka projektowa:	Pracownia Inżynierska "PRO-DM" Iwona Gryglak Droginia 386, 32-400 Myslenice
Zadanie:	Budowa kładki pieszo-rowerowej stanowiącej również drogę ewakuacji podczas organizacji imprez masowych na rzece Rabe (w lokalizacji istniejącej kładki wiszącej) w trybie zaproszenia i wybuduj		
Lokalizacja:	m. Myslenice, obręb 0003; 0004 Myslenice, gm. Myslenice, pow. myslenicki, woj. małopolskie		
Opracował:	mgr inż. Michał Pandya	MAZ/OT/38/PJBM/21 specj. mostowa	
Tytuł:	PROJEKTOWANA KŁADKA PRZECZ RZEKĄ RABĘ	Nr. wew.	–
		Skala:	1:100/50
		Nr. rys.	3.2