



Inwestor: Gmina Myslenice z siedzibą w: Urząd Miasta i Gminy Myslenice ul. Rynek 8/9, 32-400 Myslenice		Jednostka projektowa: Pracownia Inzynierska "PRO-DM" Iwona Gryglak Droginia 386, 32-400 Myslenice	
Zadanie: Budowa kładki pieszo-rowerowej stanowiącej również drogę ewakuacji podczas organizacji imprez masowych na rzece Rabe (w lokalizacji istniejącej kładki wiszącej) w trybie zaprojektuj i wybuduj			
Lokalizacja:	m. Myslenice, obręb 0003; 0004 Myslenice, gm. Myslenice, pow. myslenski, woj. malopolskie		
Projektował:	inż. Paweł Sokołowski	Składowa	
Sprawdził:			
Tytuł:	KOLIZJA Z ISTNIEJĄCYM UZBROJENIEM INŻYNIERYJNYM W OBRĘBIE DZ. EWID. NR 628/10; 626/1; 433/12 1/6; 1139/6 i 1139/15	Nr wew.	-
		Skala:	1:500
		Nr rys.	2.1

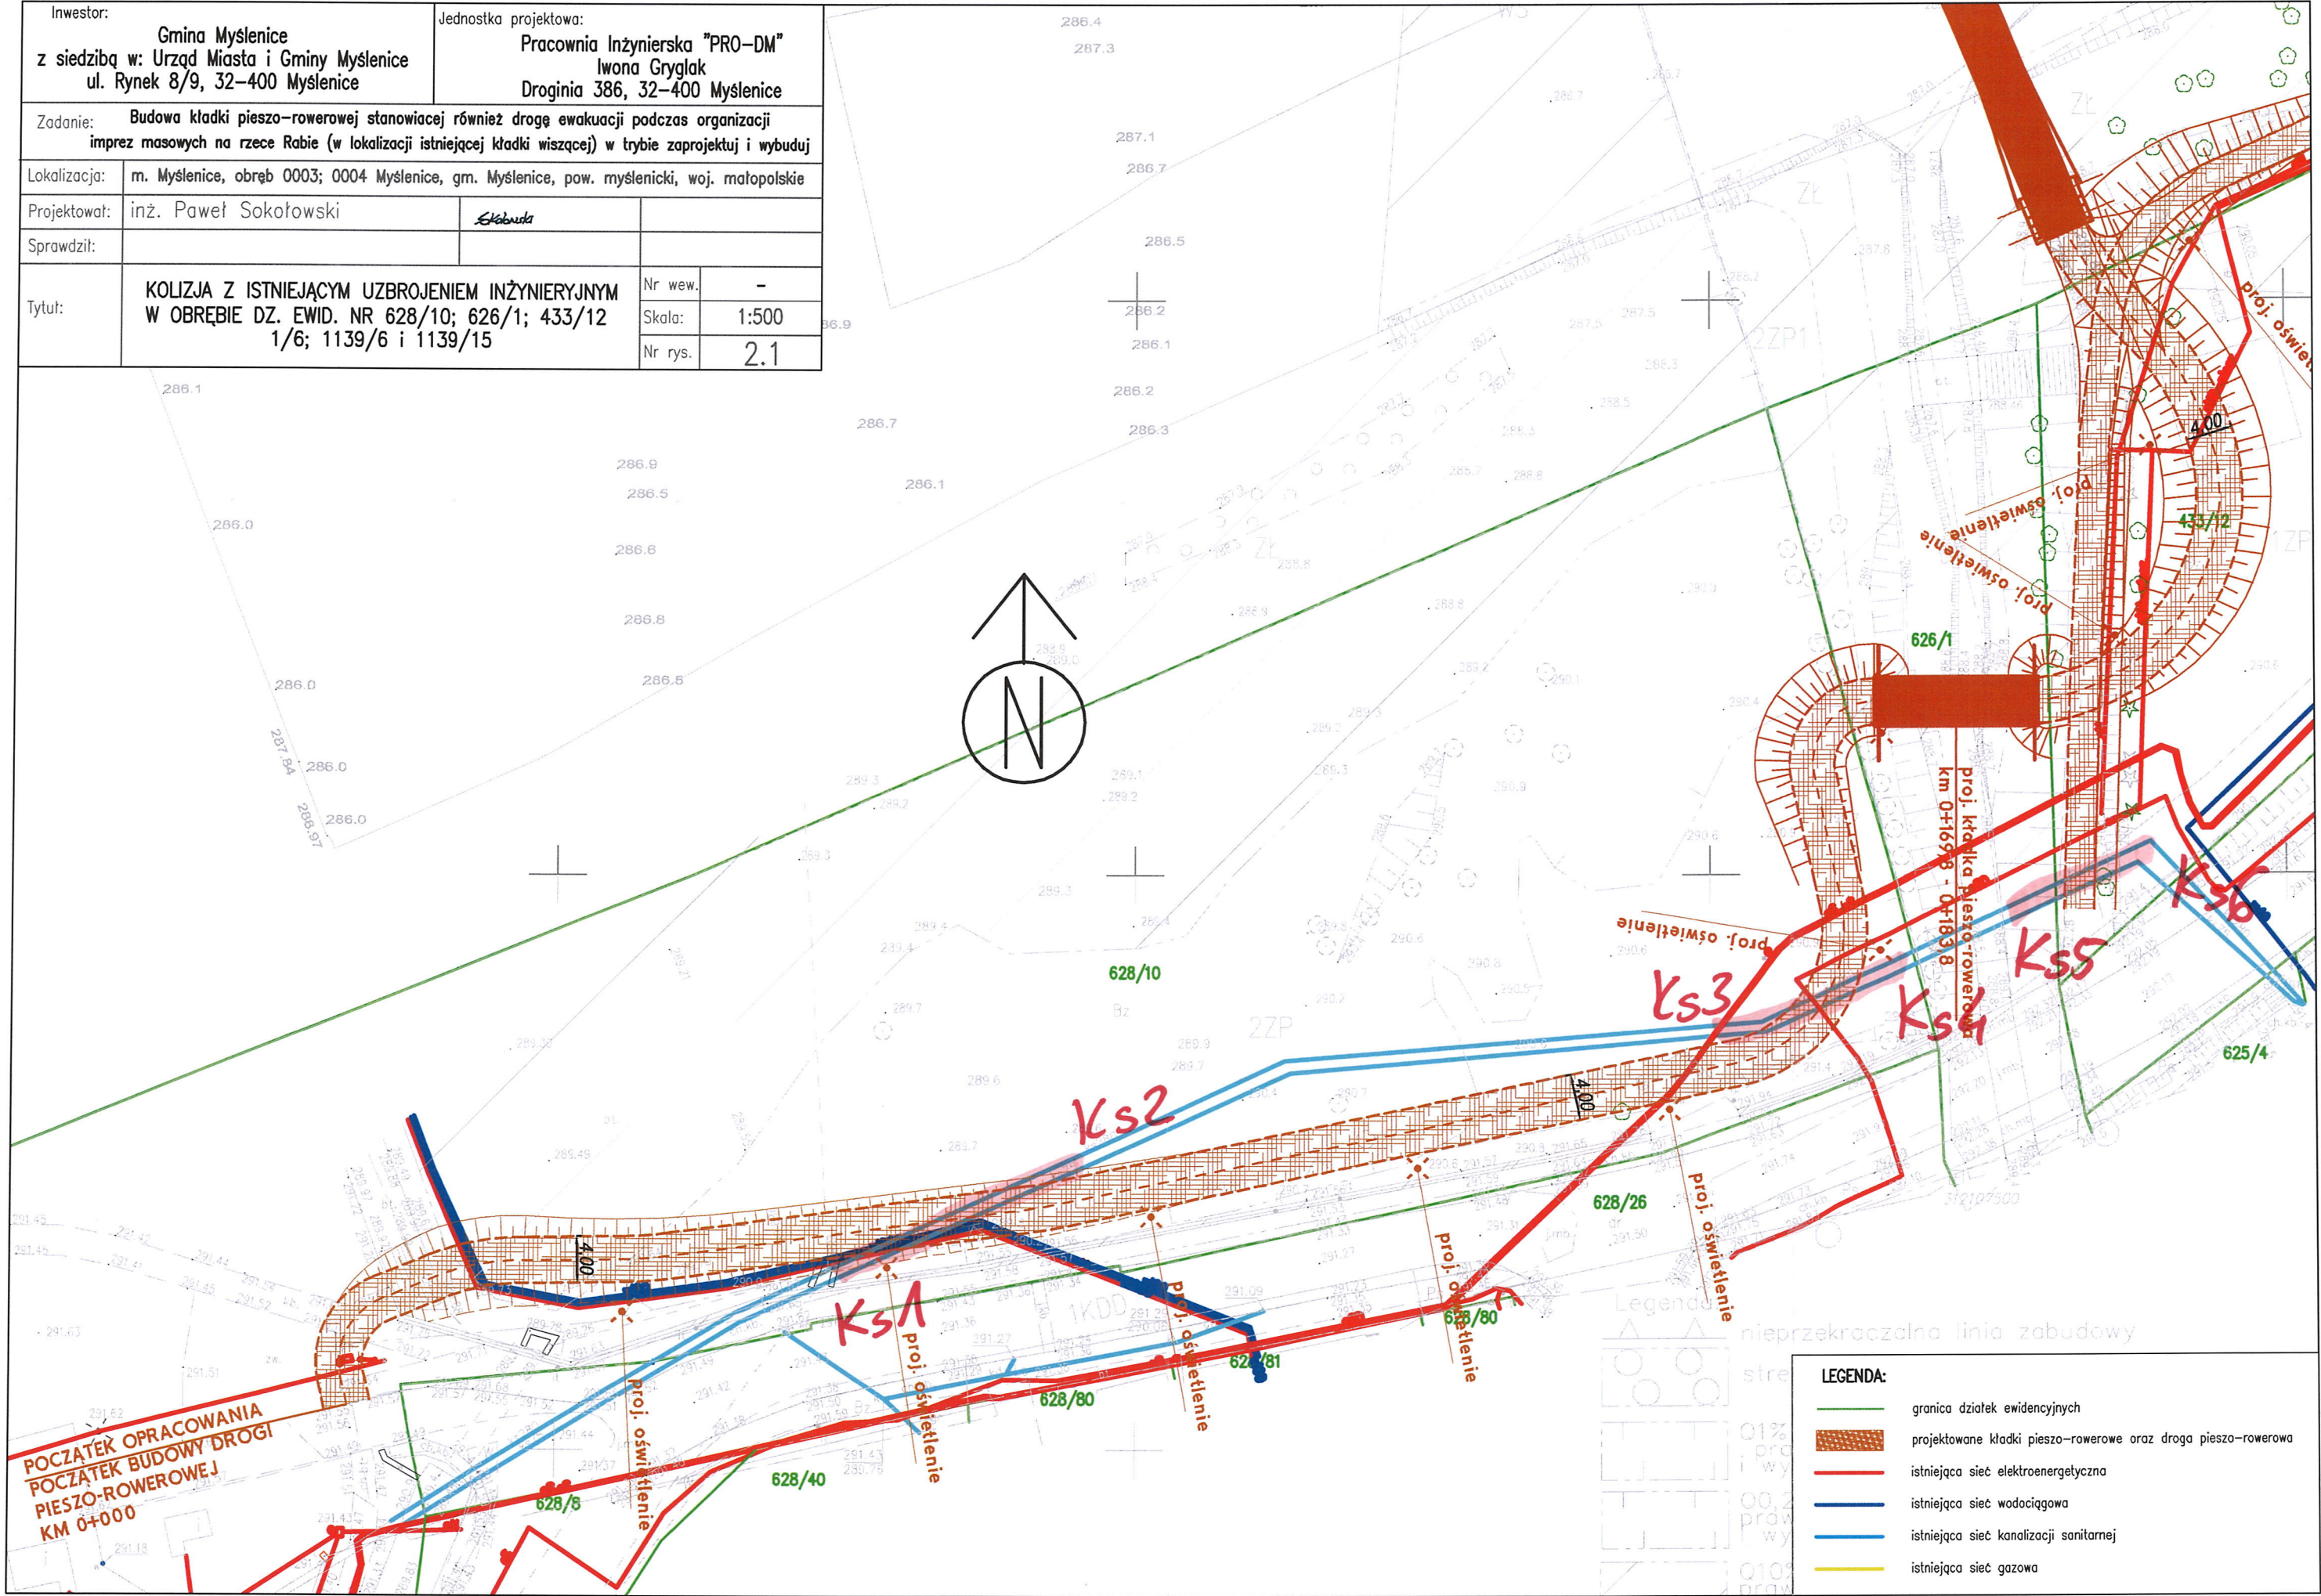

LEGENDA:


- granica działek ewidencyjnych
- ▨ projektowane kładki pieszo-rowerowe oraz droga pieszo-rowerowa
- istniejąca sieć elektroenergetyczna
- istniejąca sieć wodociągowa
- istniejąca sieć kanalizacji sanitarnej
- istniejąca sieć gazowa

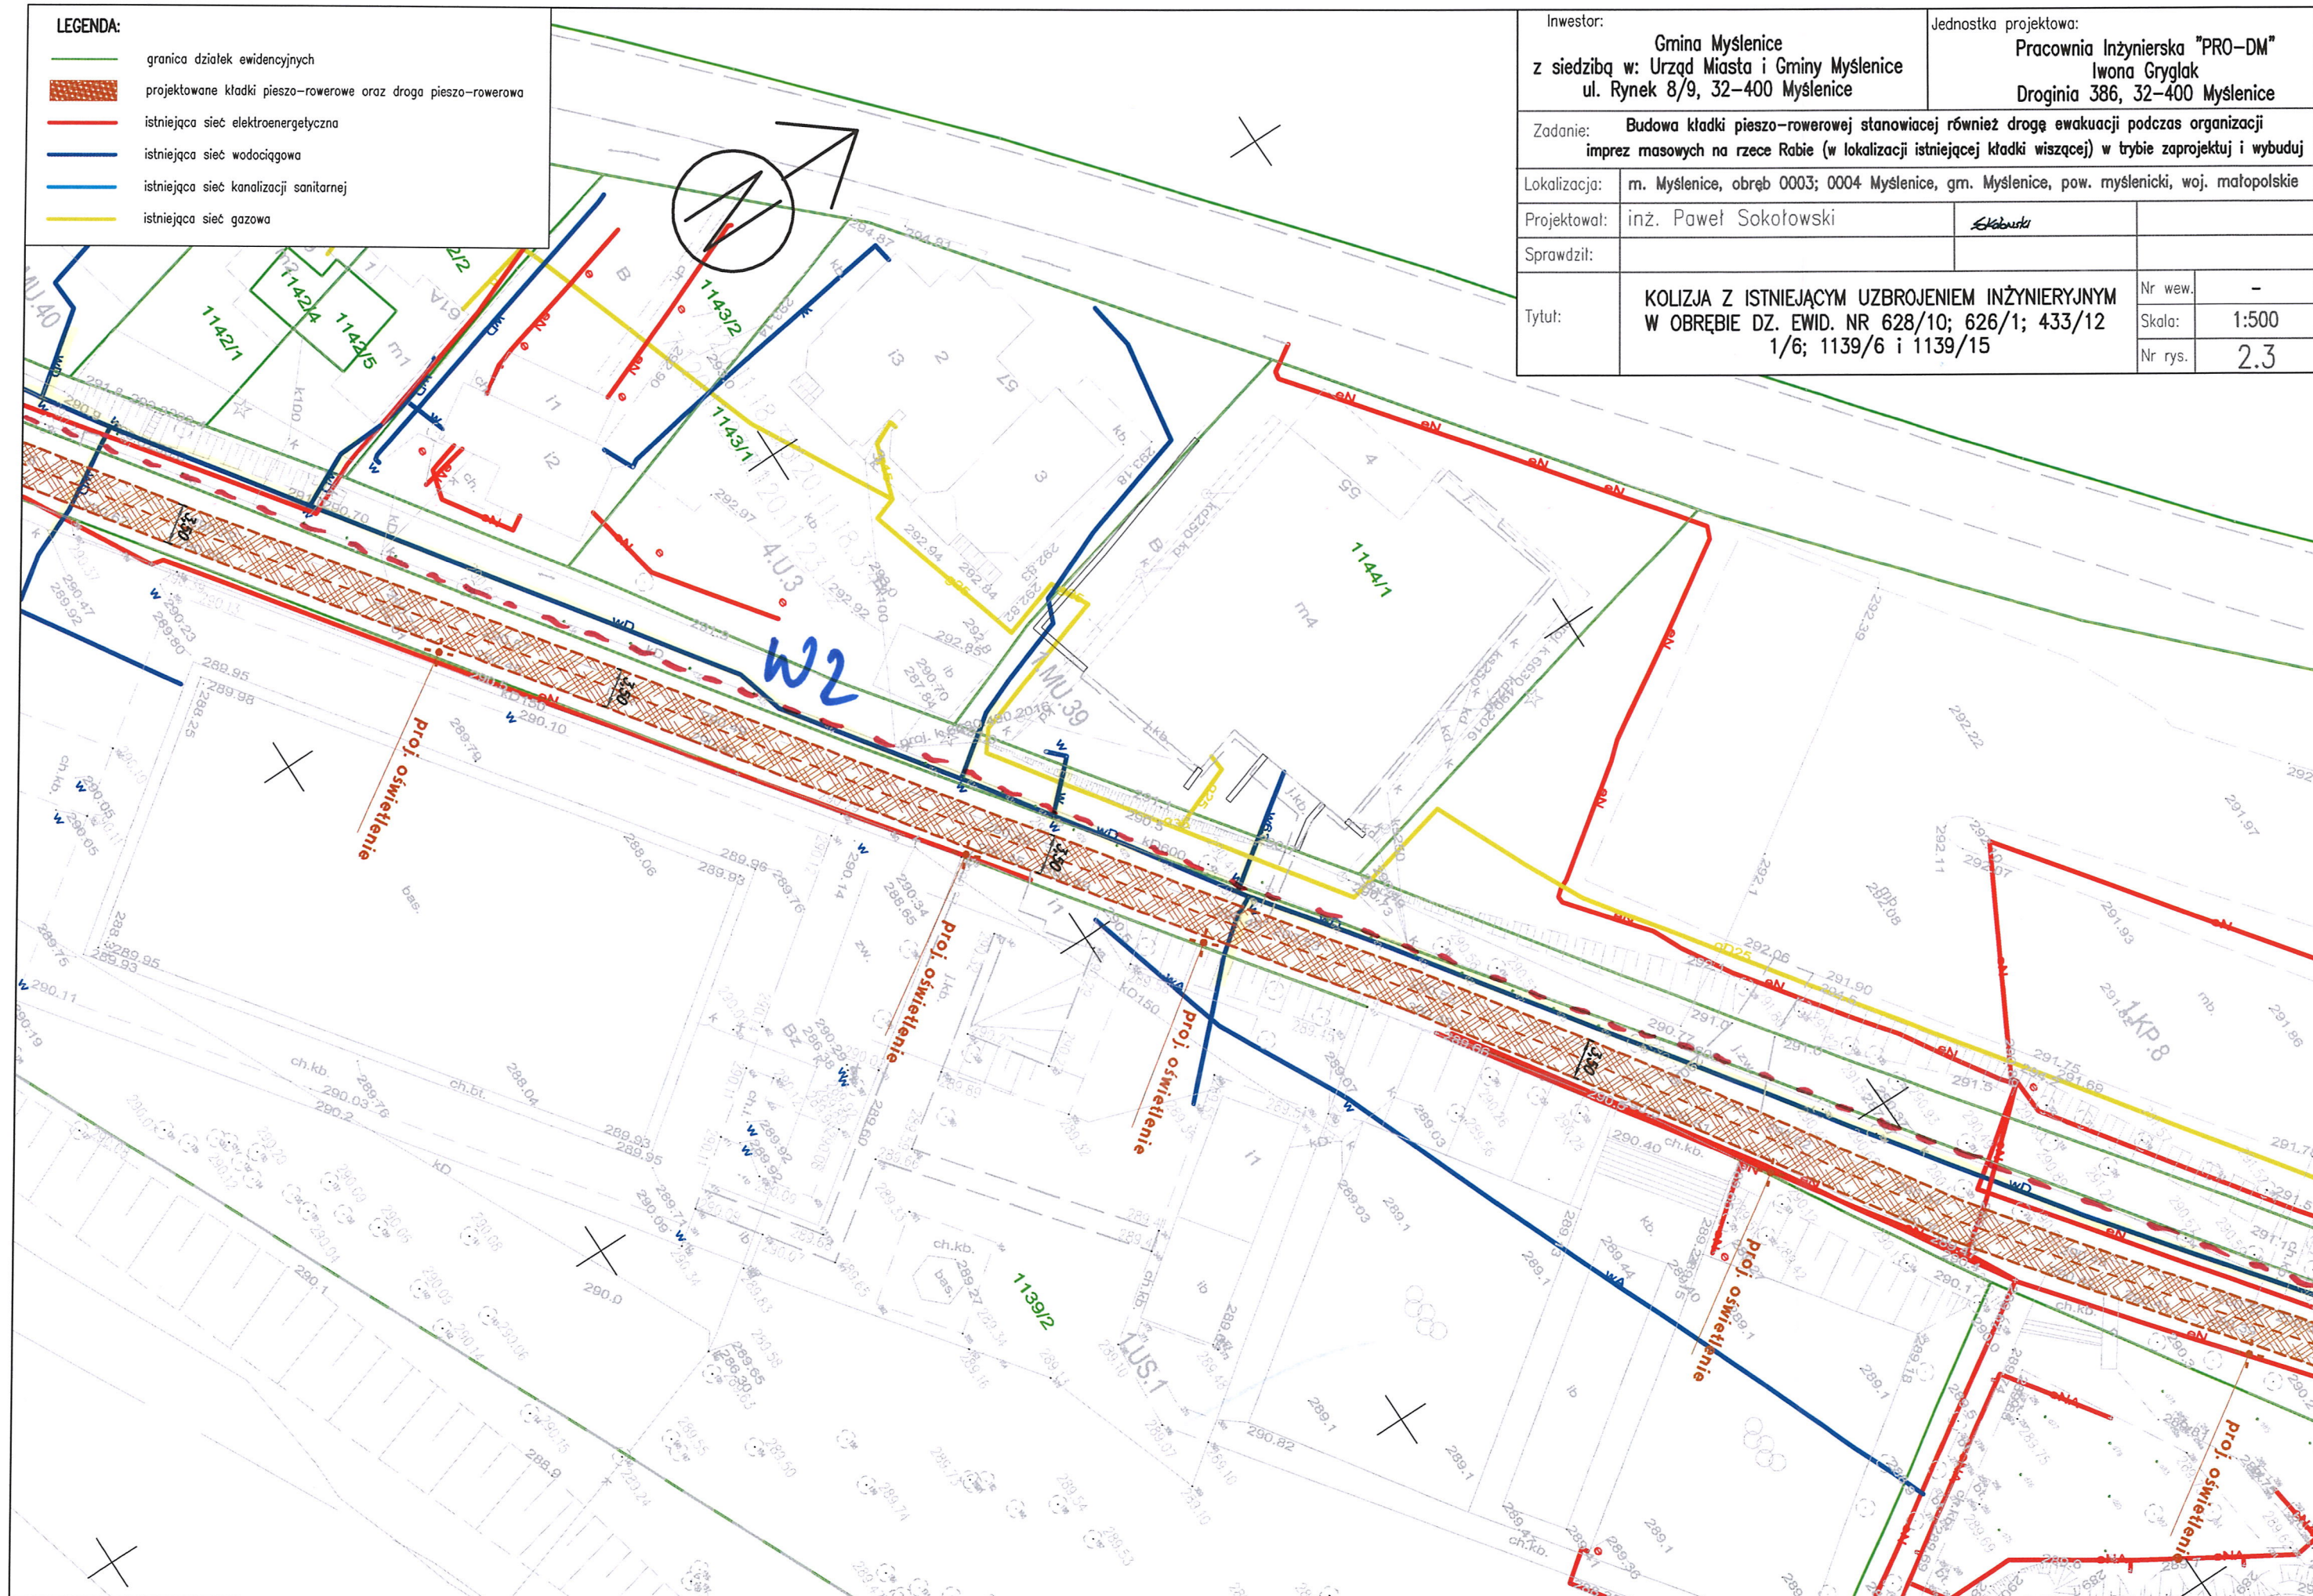


Inwestor:		Jednostka projektowa:		
Gmina Myślenice z siedzibą w: Urząd Miasta i Gminy Myślenice ul. Rynek 8/9, 32-400 Myślenice		Pracownia Inżynierska "PRO-DM" Iwona Gryglak Droginia 386, 32-400 Myślenice		
Zadanie: Budowa kładki pieszo-rowerowej stanowiącej również drogę ewakuacji podczas organizacji imprez masowych na rzece Rabe (w lokalizacji istniejącej kładki wiszącej) w trybie zaprojektuj i wybuduj				
Lokalizacja:	m. Myślenice, obręb 0003; 0004 Myślenice, gm. Myślenice, pow. myślenicki, woj. małopolskie			
Projektował:	inż. Paweł Sokołowski	Skaburka		
Sprawdził:				
Tytuł:	KOLIZJA Z ISTNIEJĄCYM UZBROJENIEM INŻYNIERYJNYM W OBRĘBIE DZ. EWID. NR 628/10; 626/1; 433/12 1/6; 1139/6 i 1139/15		Nr wew.	-
			Skala:	1:500
			Nr rys.	2.3

LEGENDA:

- granica działek ewidencyjnych
- ▨ projektowane kładki pieszo-rowerowe oraz droga pieszo-rowerowa
- istniejąca sieć elektroenergetyczna
- istniejąca sieć wodociągowa
- istniejąca sieć kanalizacji sanitarnej
- istniejąca sieć gazowa

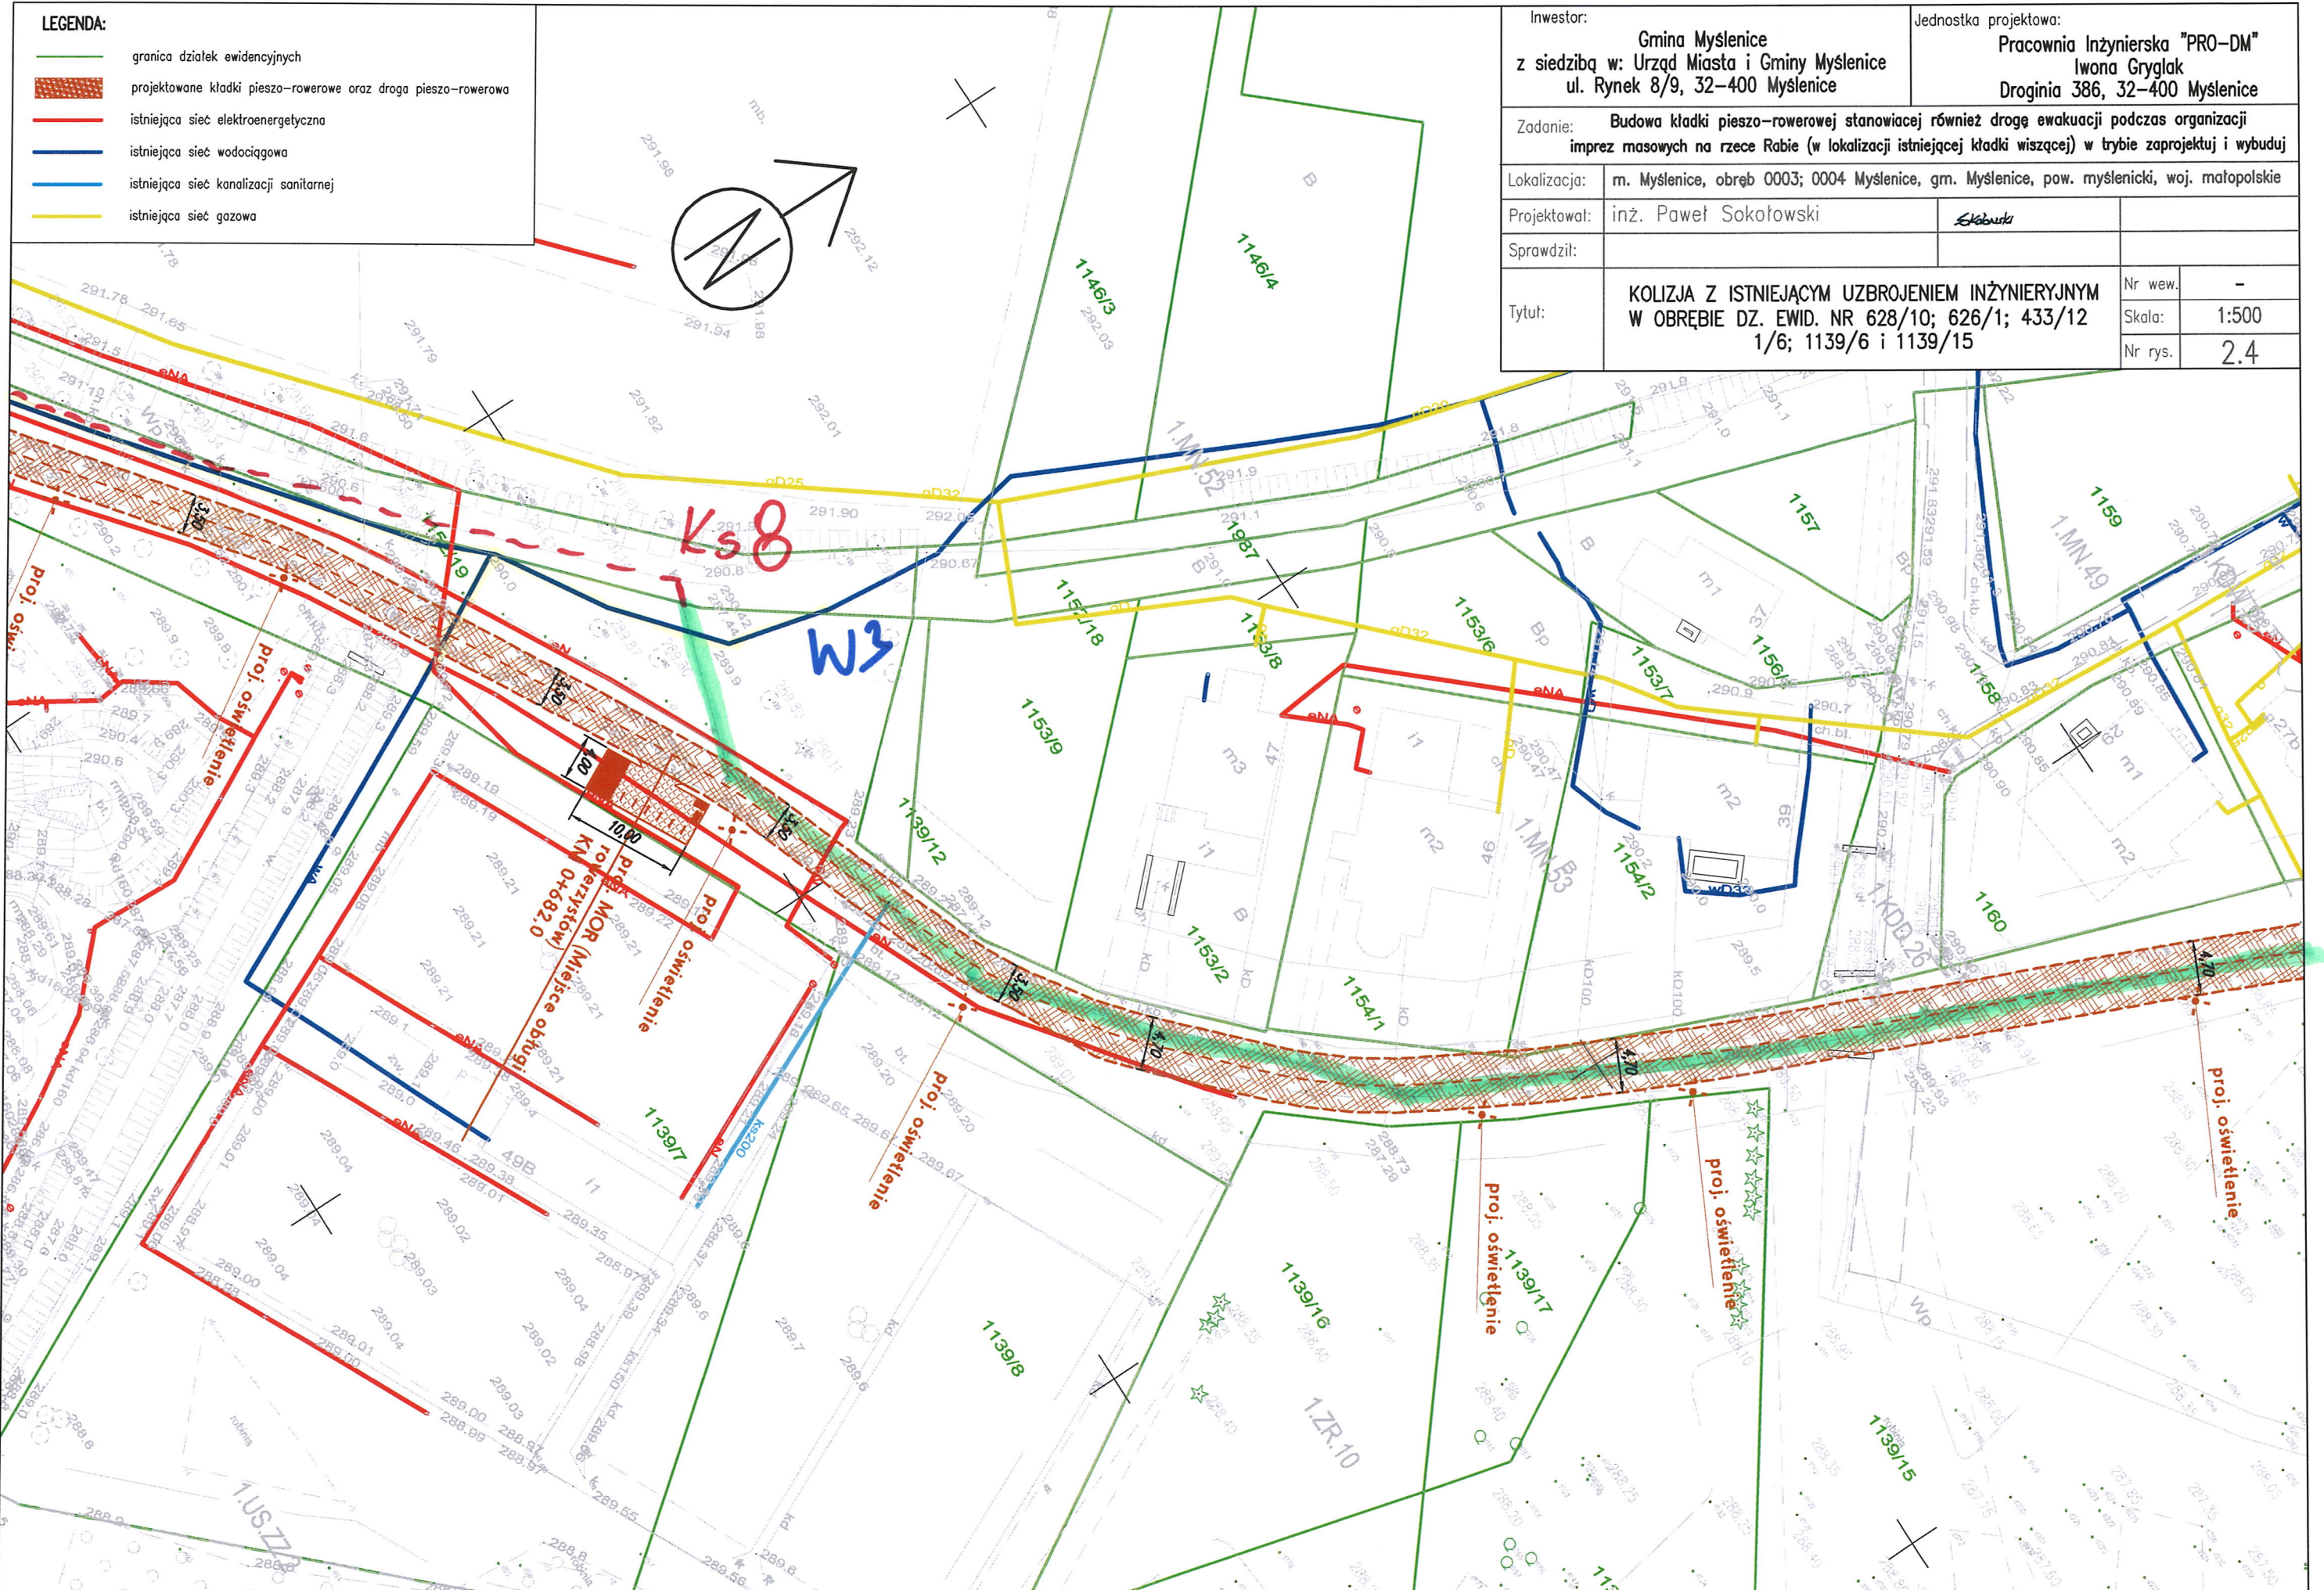

Inwestor: Gmina Myślenice z siedzibą w: Urząd Miasta i Gminy Myślenice ul. Rynek 8/9, 32–400 Myślenice		Jednostka projektowa: Pracownia Inżynierska "PRO-DM" Iwona Gryglak Droginia 386, 32–400 Myślenice	
Zadanie: Budowa kładki pieszo–rowerowej stanowiącej również drogę ewakuacji podczas organizacji imprez masowych na rzece Rabe (w lokalizacji istniejącej kładki wiszącej) w trybie zaprojektuj i wybuduj			
Lokalizacja:	m. Myślenice, obręb 0003; 0004 Myślenice, gm. Myślenice, pow. myślenicki, woj. małopolskie		
Projektował:	inż. Paweł Sokołowski	<i>Składowa</i>	
Sprawdził:			
Tytuł:	KOLIZJA Z ISTNIEJĄCYM UZBROJENIEM INŻYNIERYJNYM W OBRĘBIE DZ. EWID. NR 628/10; 626/1; 433/12 1/6; 1139/6 i 1139/15	Nr wew.	-
		Skala:	1:500
		Nr rys.	2.4

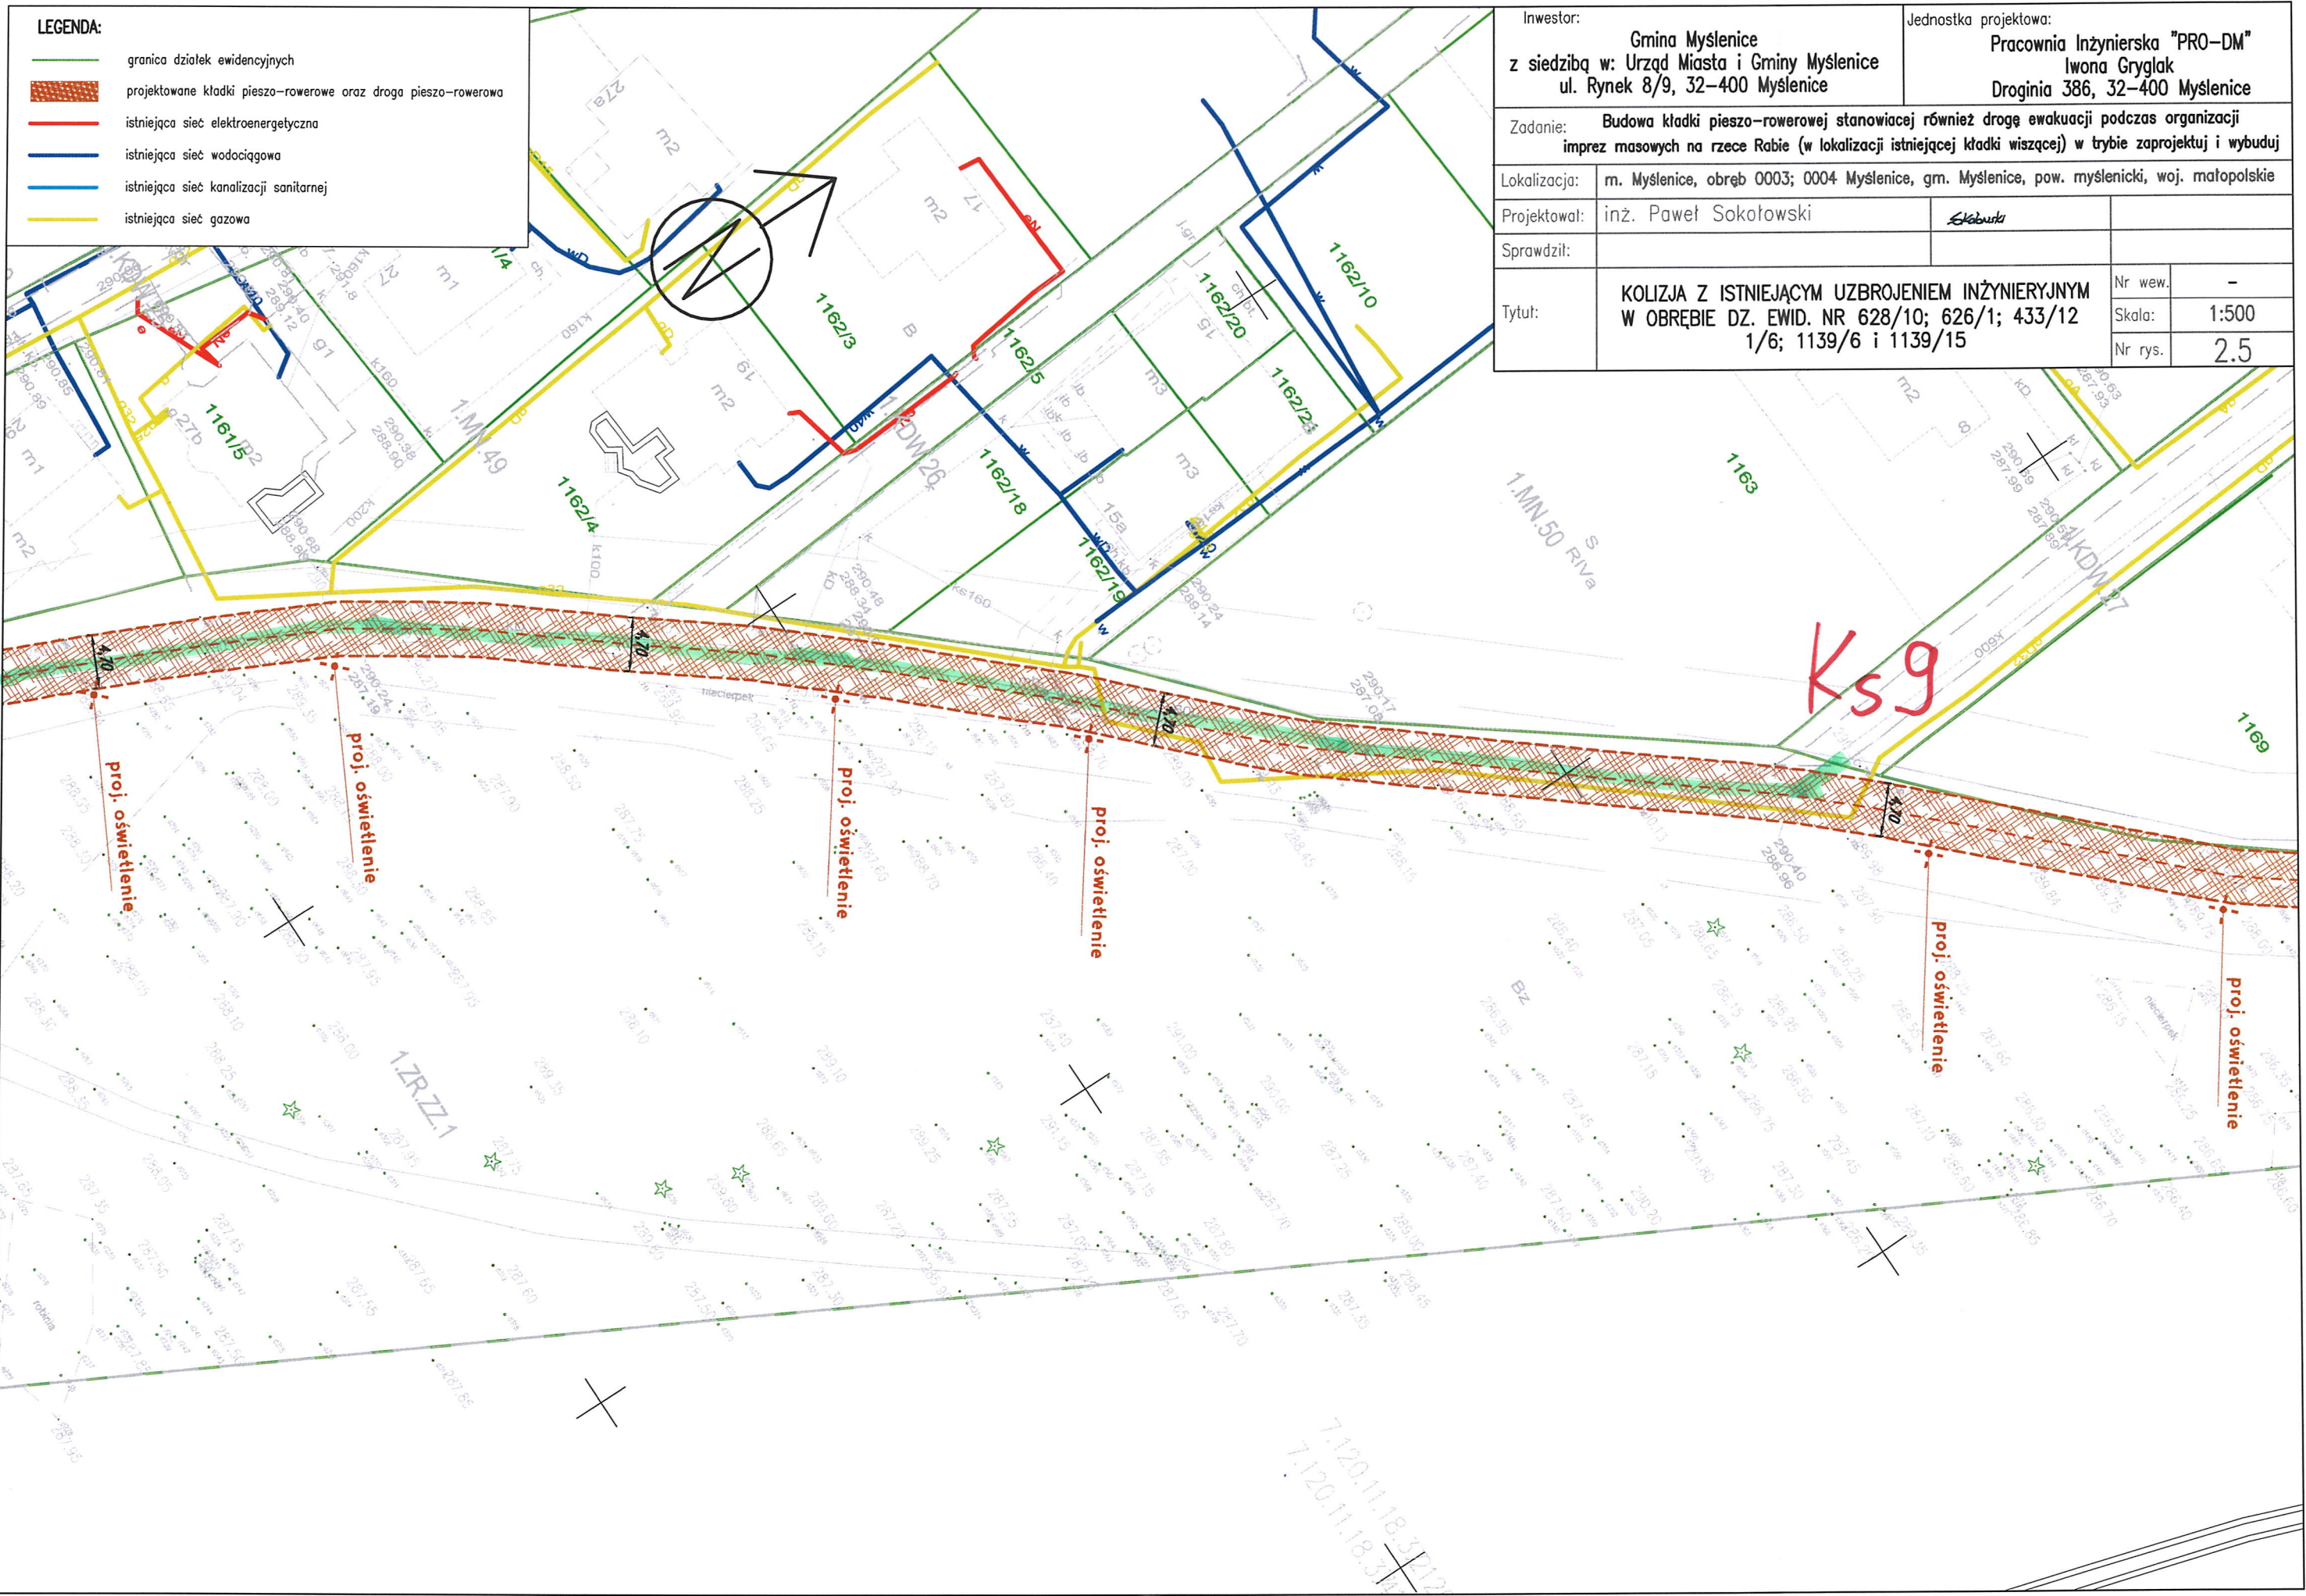

- LEGENDA:**
- granica działek ewidencyjnych
 - projektowane kładki pieszo-rowerowe oraz droga pieszo-rowerowa
 - istniejąca sieć elektroenergetyczna
 - istniejąca sieć wodociągowa
 - istniejąca sieć kanalizacji sanitarnej
 - istniejąca sieć gazowa

Inwestor: Gmina Myślenice z siedzibą w: Urząd Miasta i Gminy Myślenice ul. Rynek 8/9, 32–400 Myślenice		Jednostka projektowa: Pracownia Inżynierska "PRO–DM" Iwona Gryglak Droginia 386, 32–400 Myślenice	
Zadanie: Budowa kładki pieszo–rowerowej stanowiącej również drogę ewakuacji podczas organizacji imprez masowych na rzece Rabe (w lokalizacji istniejącej kładki wiszącej) w trybie zaprojektuj i wybuduj			
Lokalizacja:	m. Myślenice, obręb 0003; 0004 Myślenice, gm. Myślenice, pow. myślenicki, woj. małopolskie		
Projektował:	inż. Paweł Sokołowski	<i>Łukasz</i>	
Sprawił:			
Tytuł: KOLIZJA Z ISTNIEJĄCYM UZBROJENIEM INŻYNIERYJNYM W OBRĘBIE DZ. EWID. NR 628/10; 626/1; 433/12 1/6; 1139/6 i 1139/15	Nr wew.		–
	Skala:		1:500
	Nr rys.		2.5

