


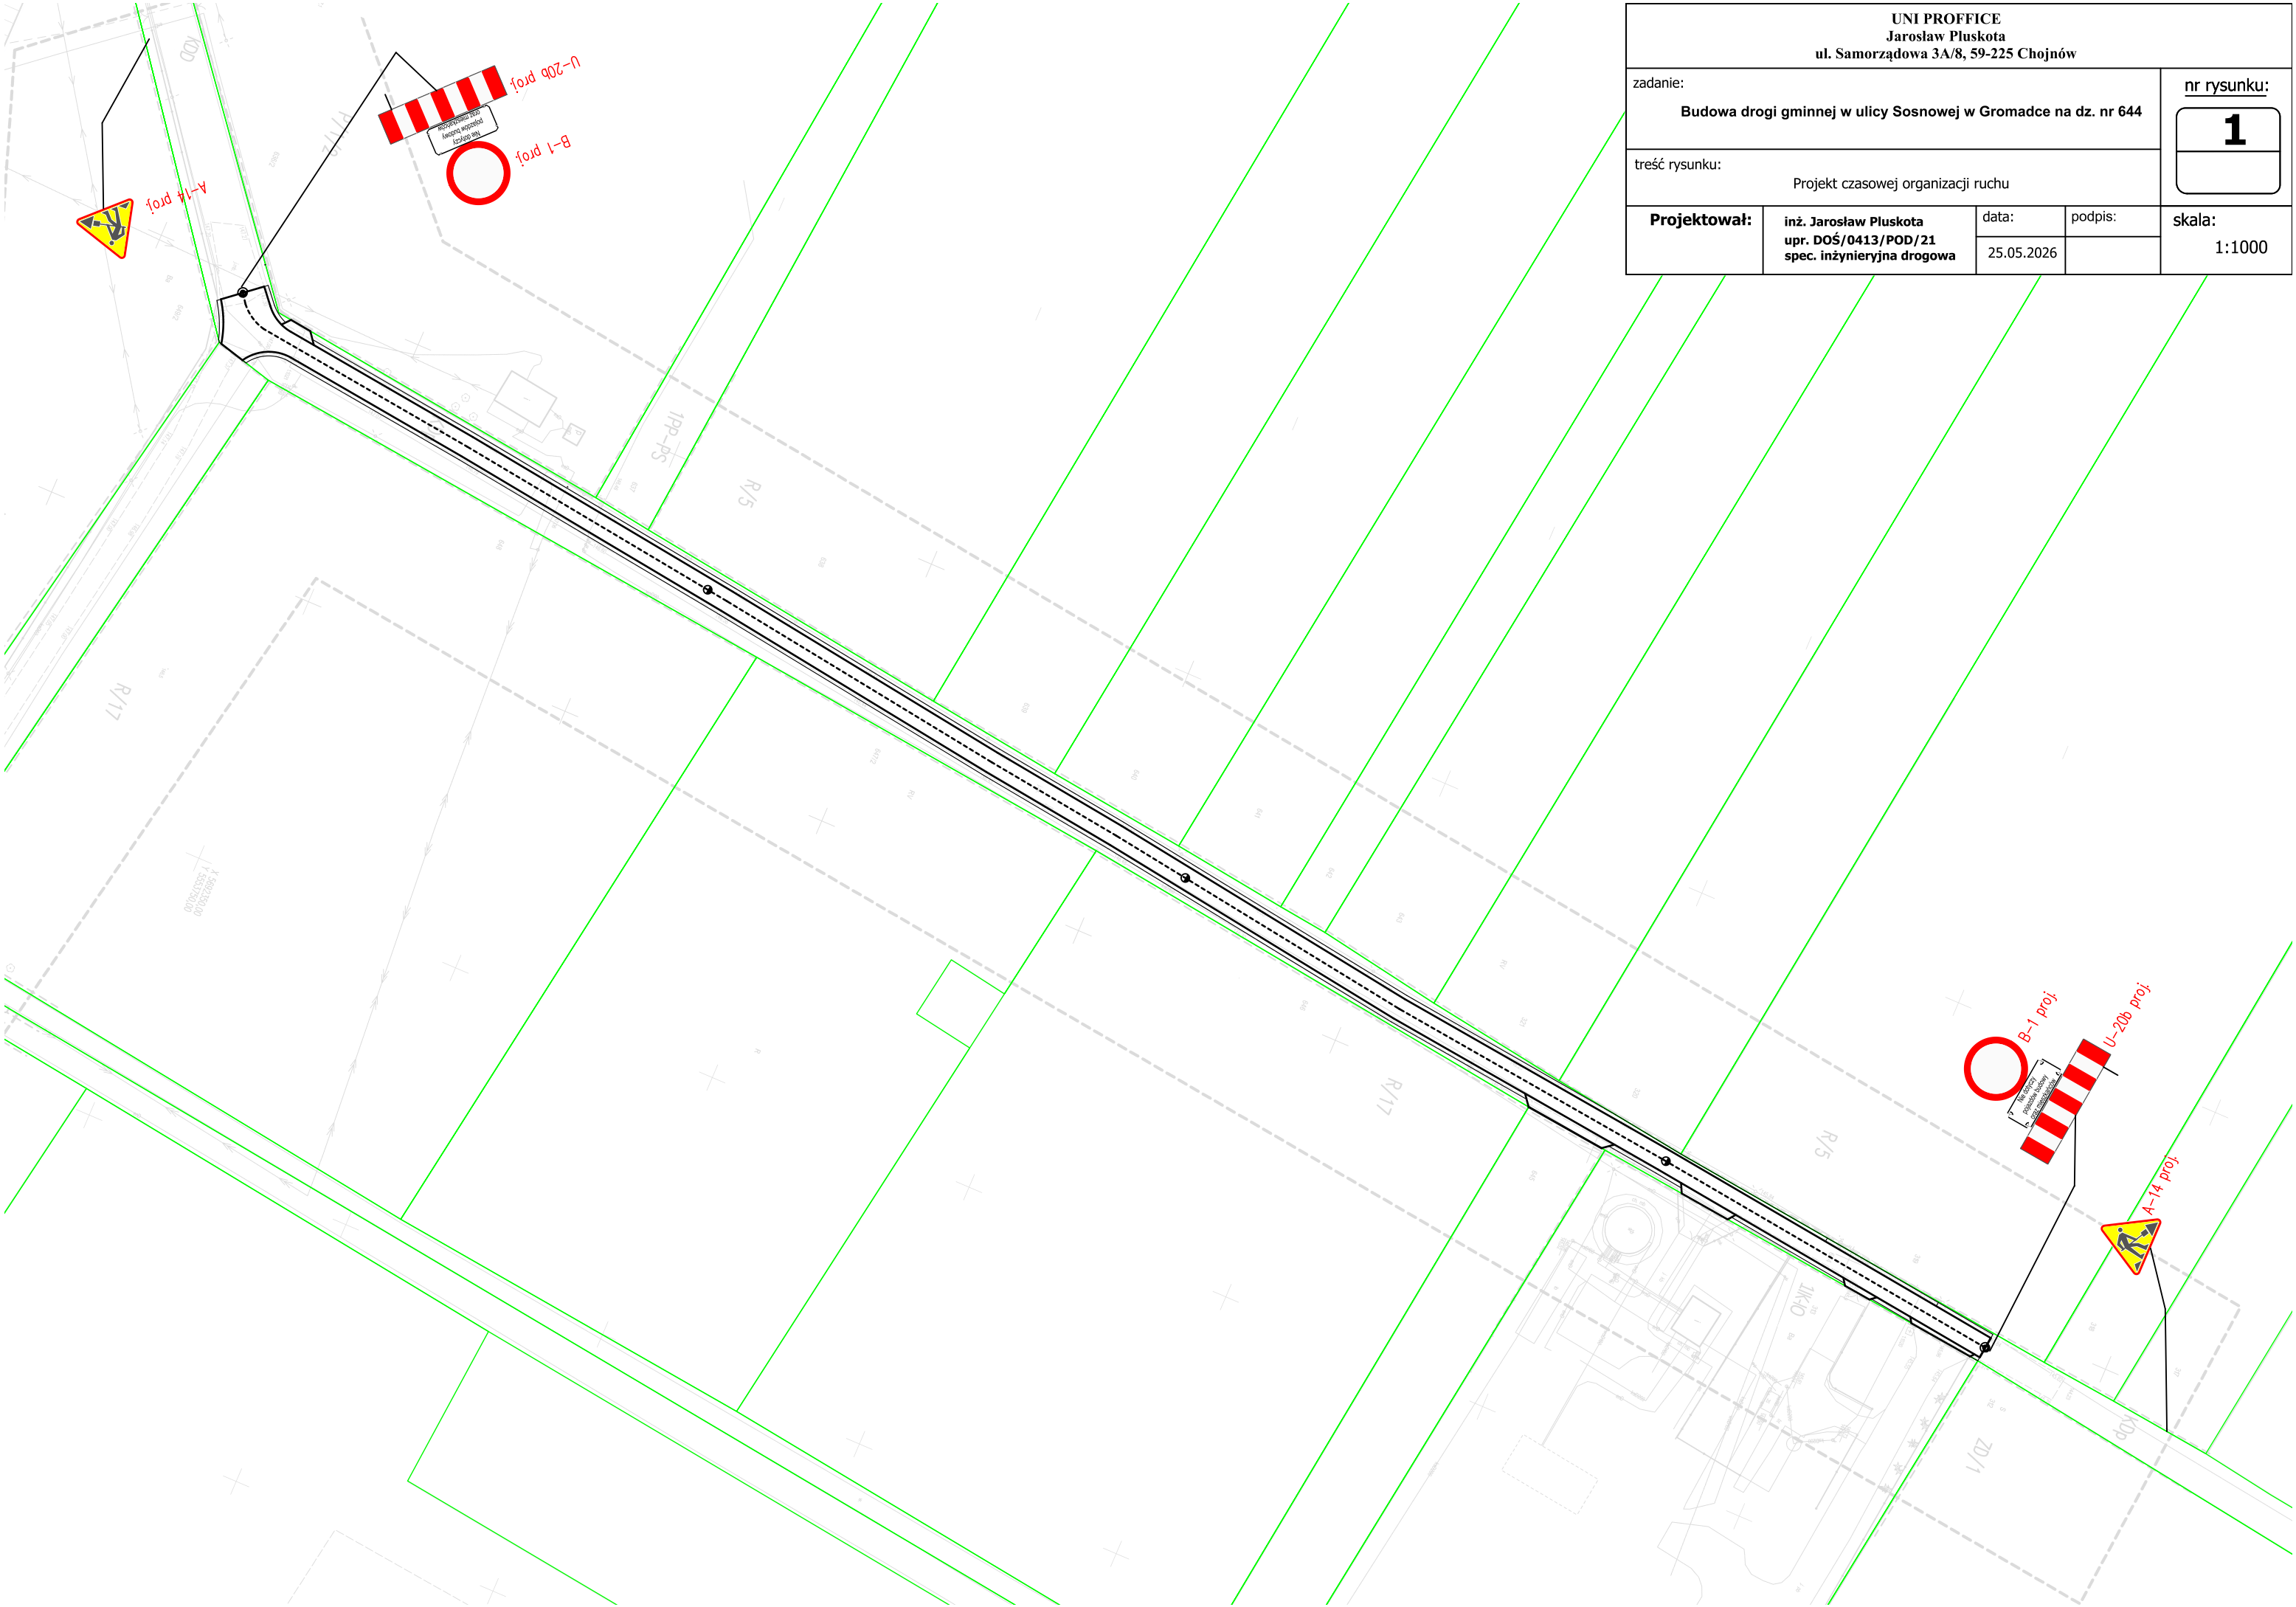

UNI PROFFICE Jarosław Pluskota ul. Samorządowa 3A/8, 59-225 Chojnów				
zadanie: Budowa drogi gminnej w ulicy Sosnowej w Gromadce na dz. nr 644				nr rysunku: 1
treść rysunku: Projekt czasowej organizacji ruchu				
Projektował:	inż. Jarosław Pluskota upr. DOŚ/0413/POD/21 spec. inżynierska drogowa	data:	podpis:	skala: 1:1000
		25.05.2026		