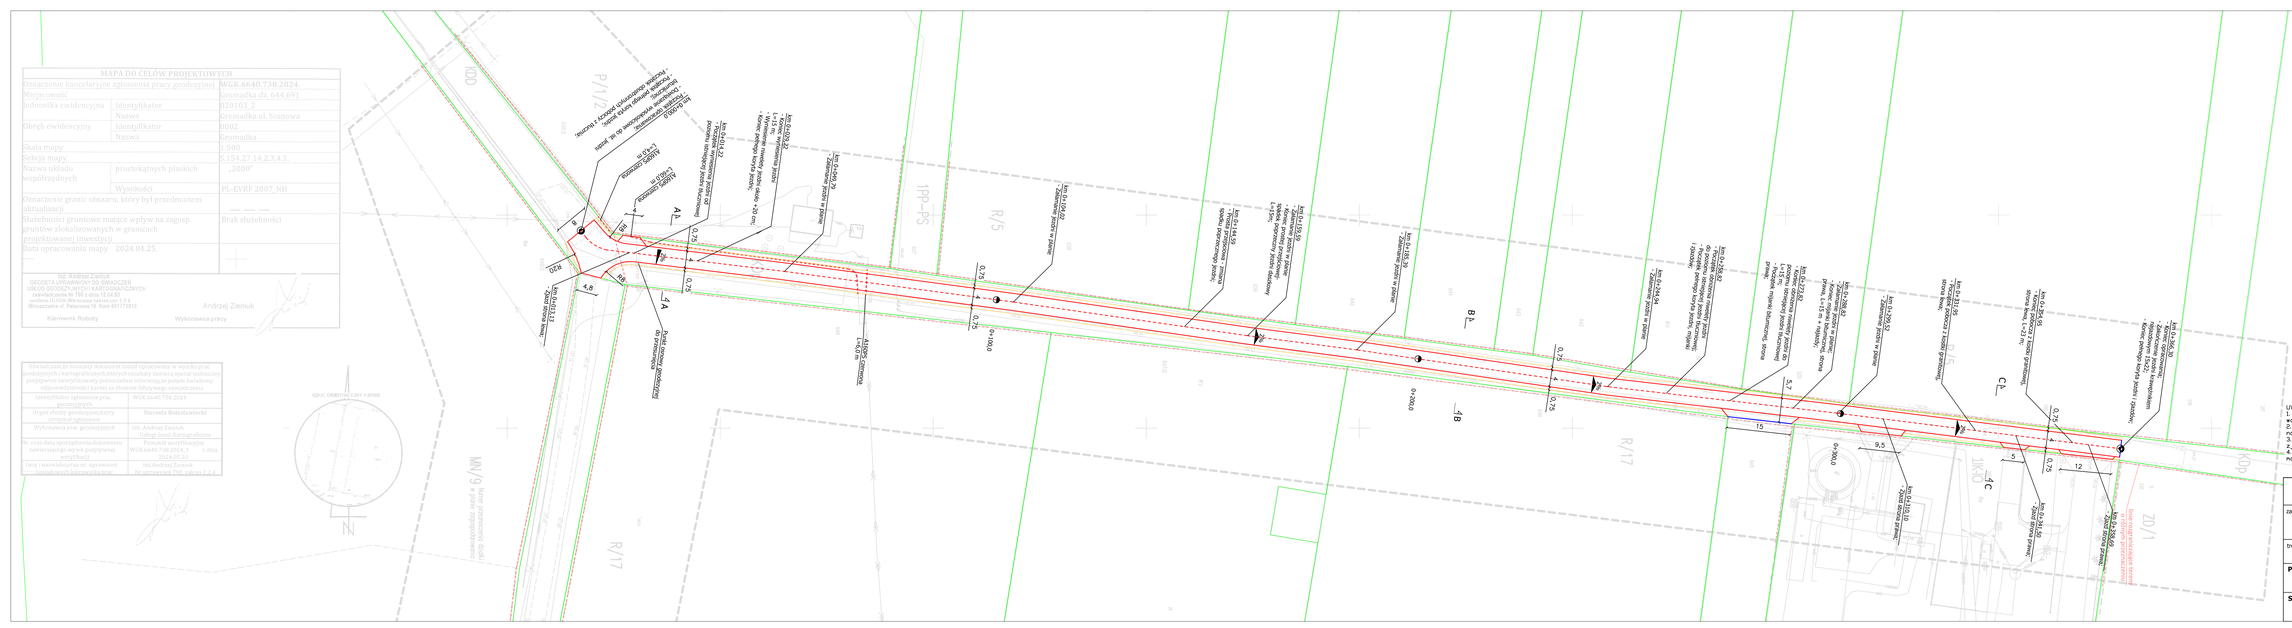
P/1/17
R/17
R/15
1P-PS
MN/9
ZD/1
1P-PD
A1
A
B1
B
C1
C
4,8
0,75
0,75
0,75