
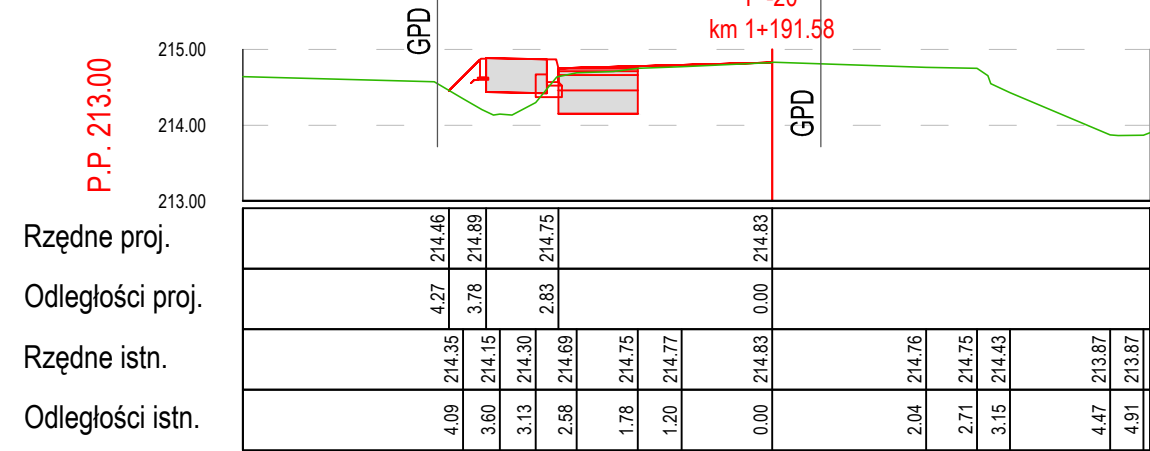
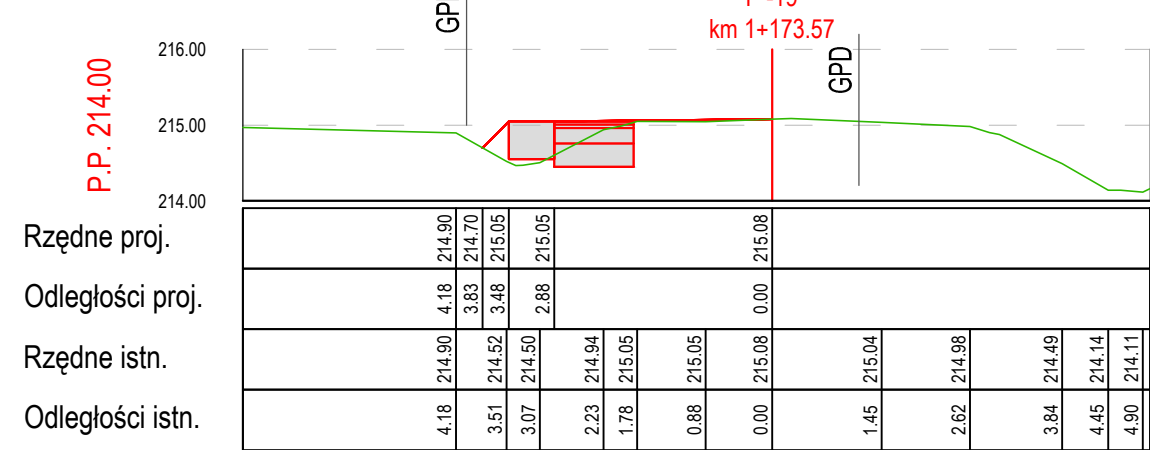
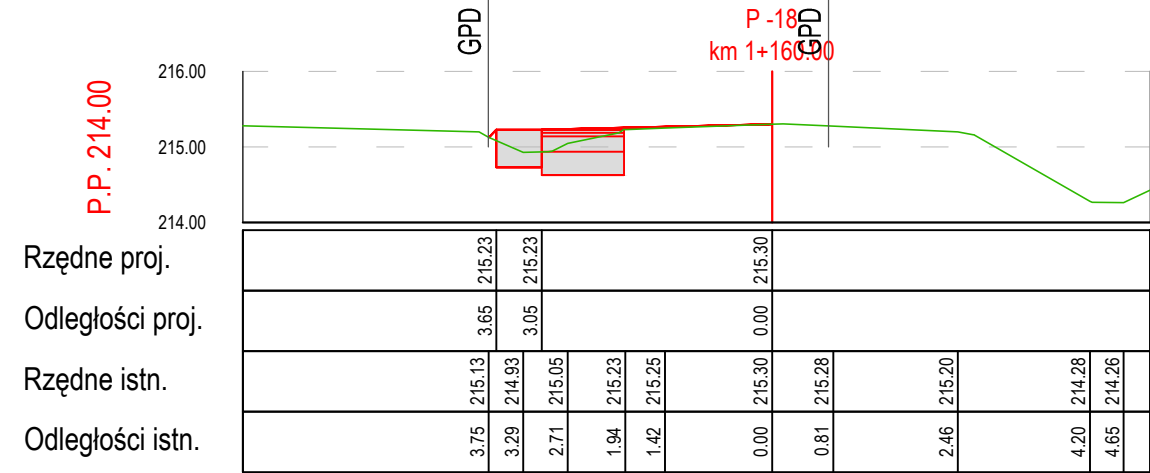
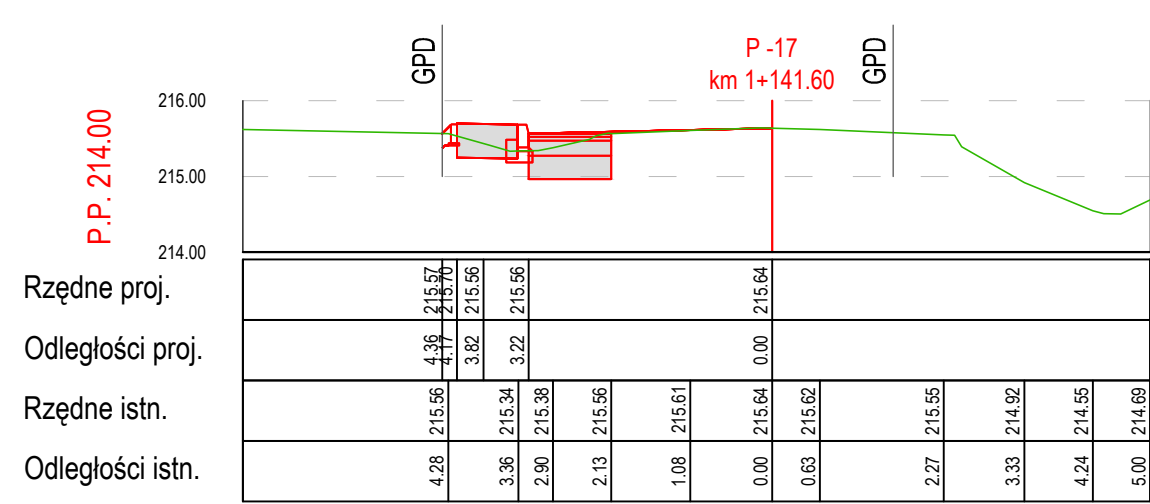
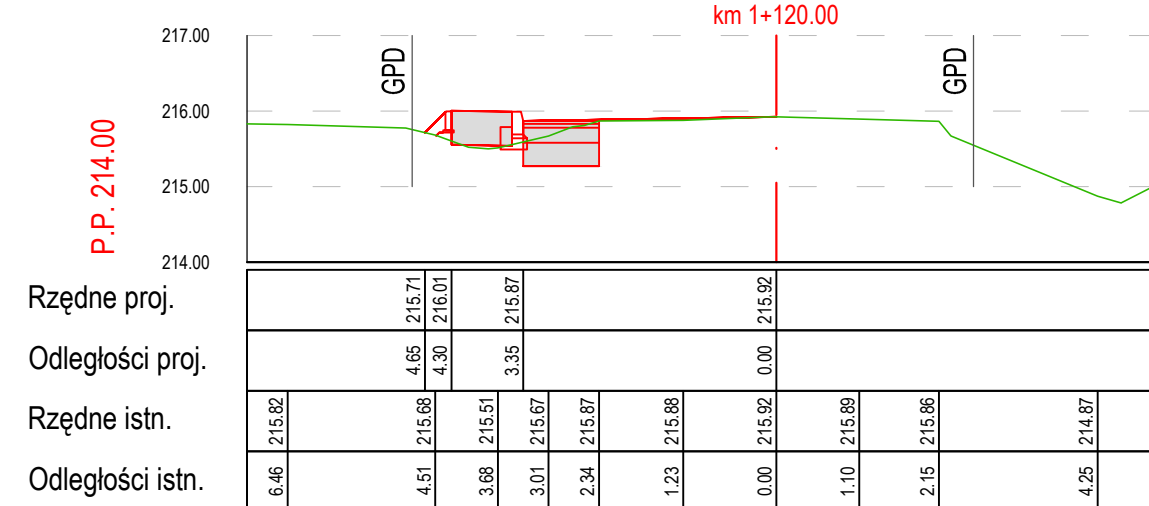
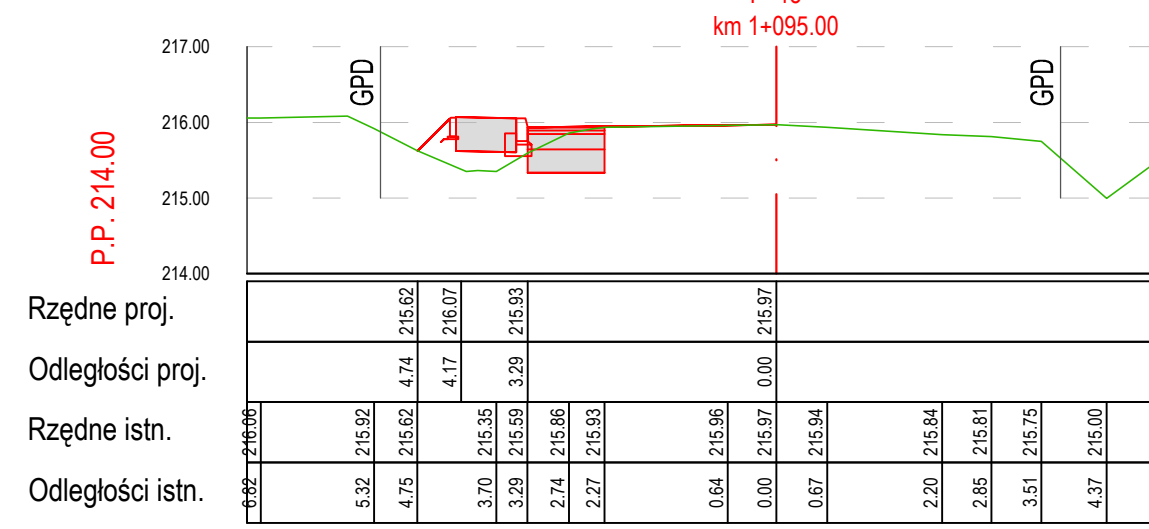
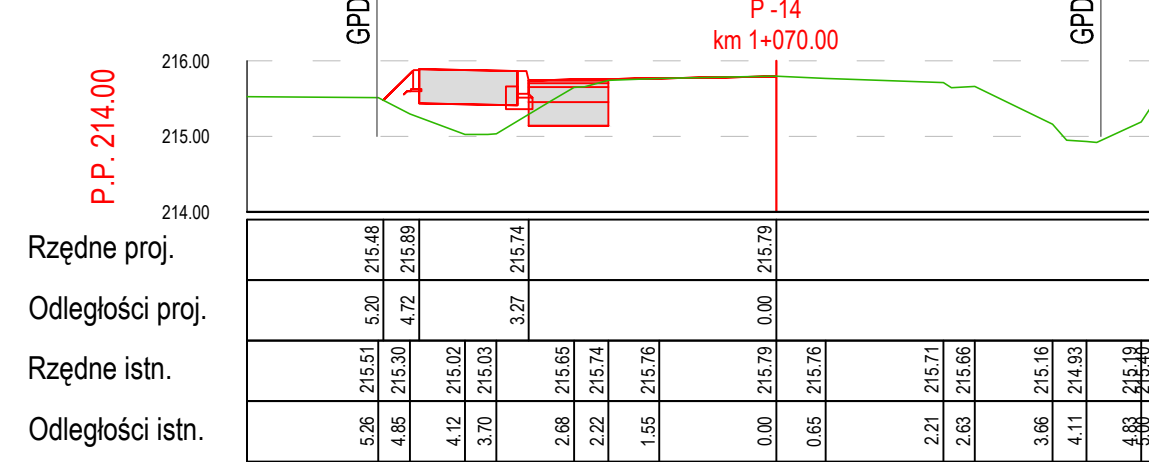
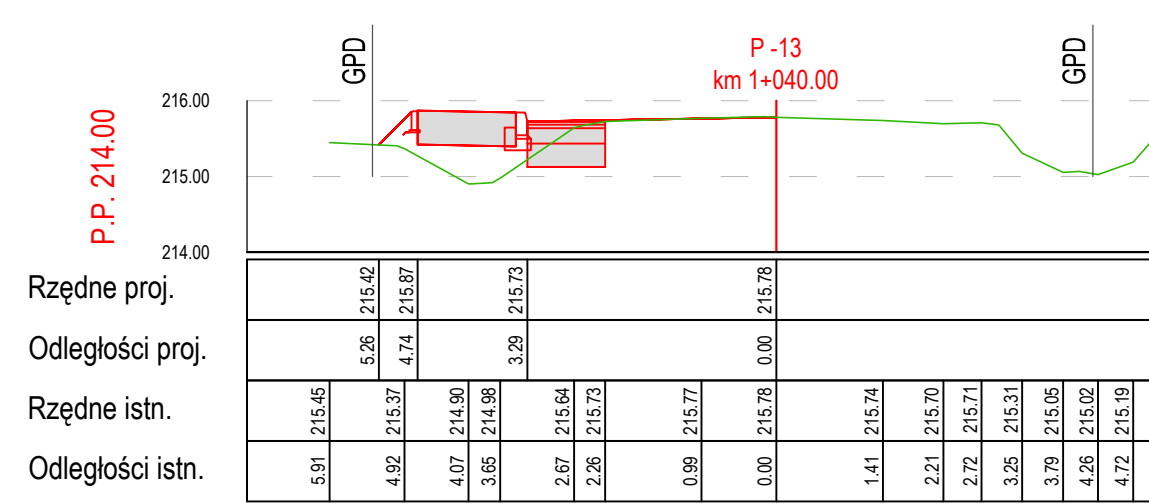
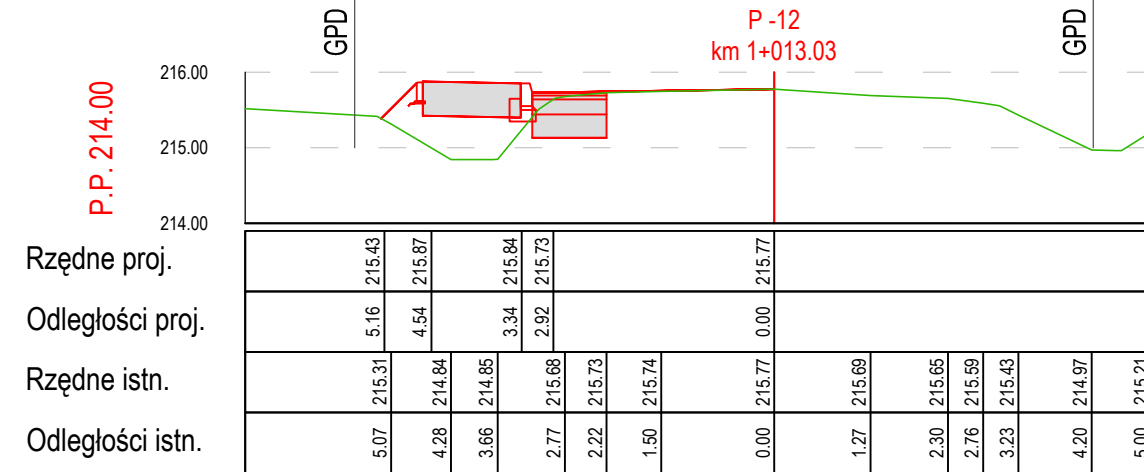
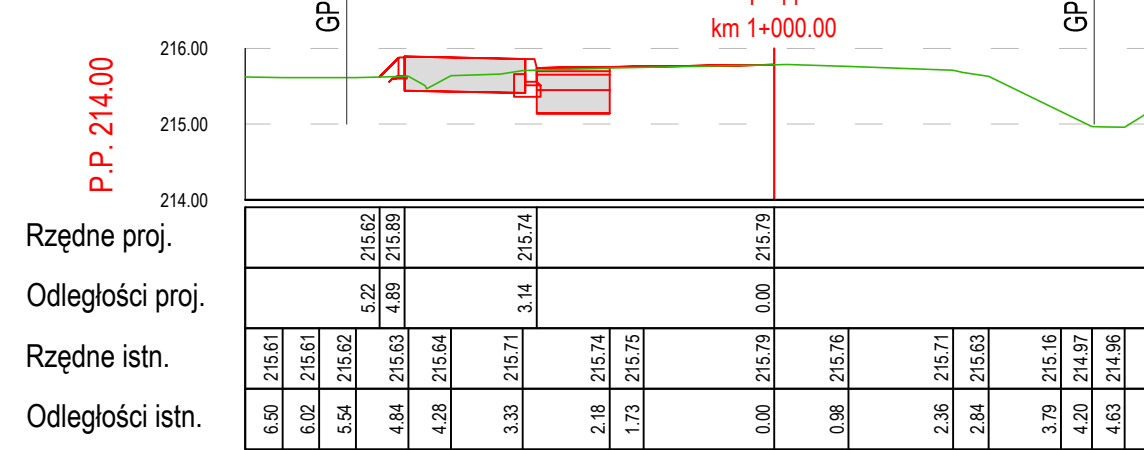
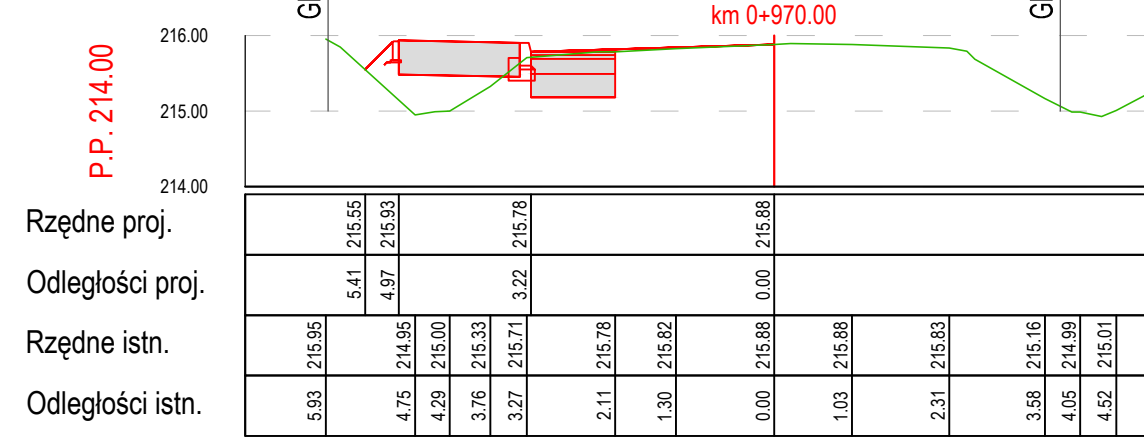
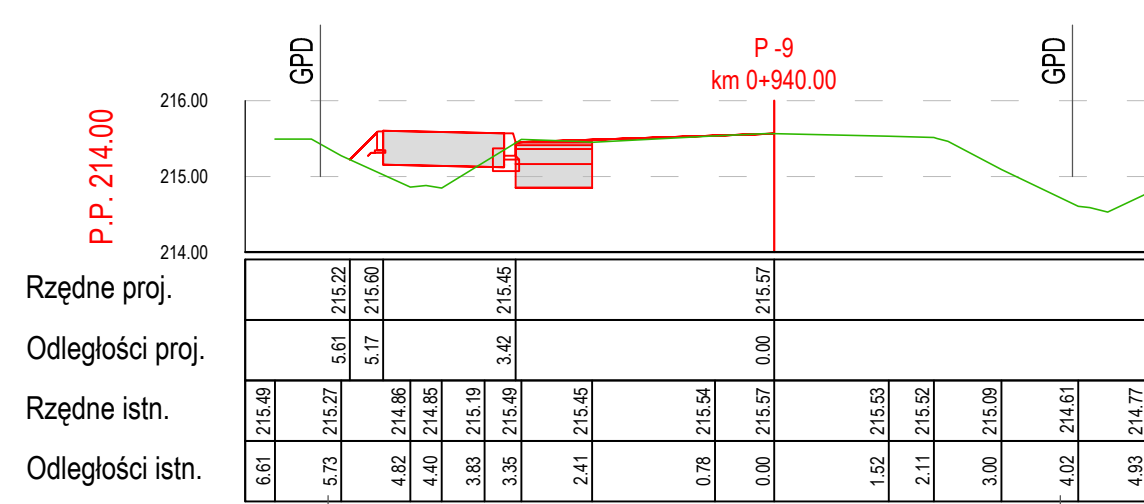
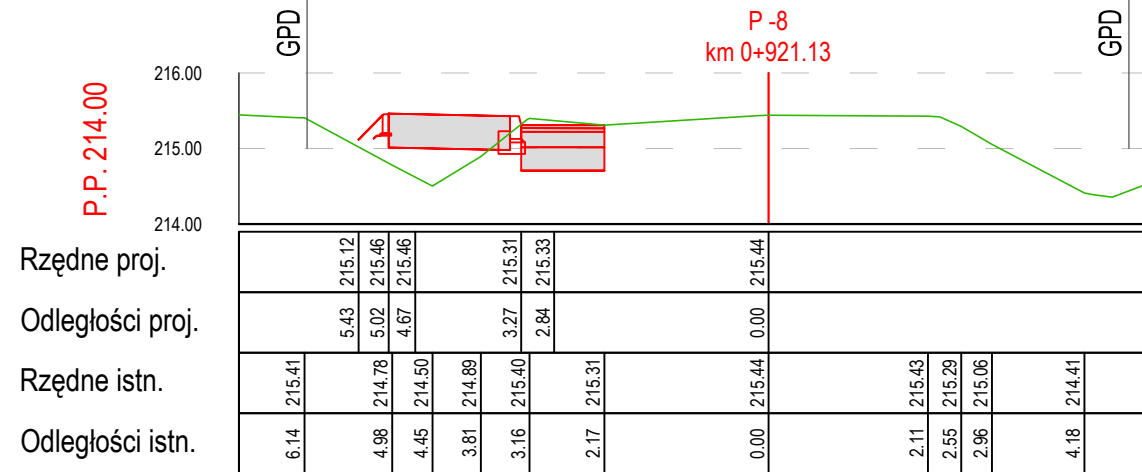
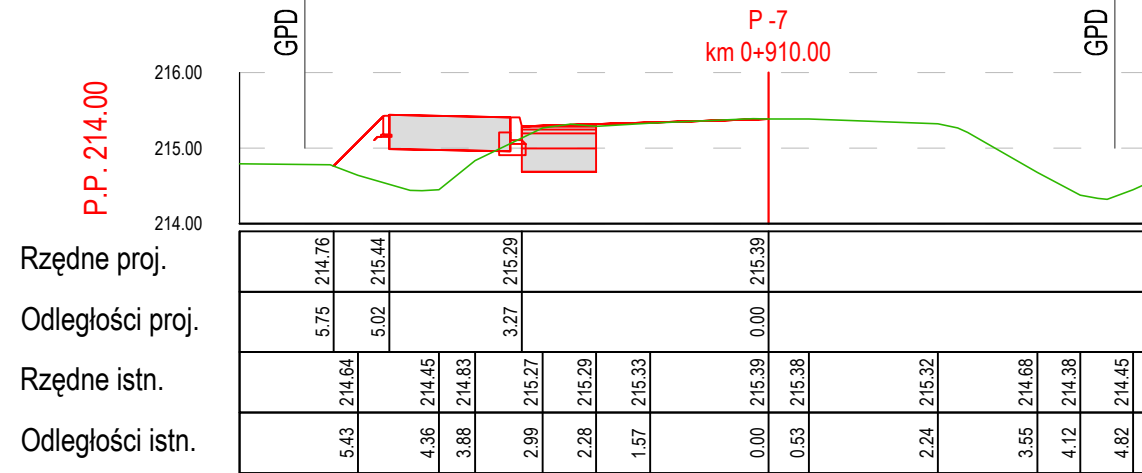
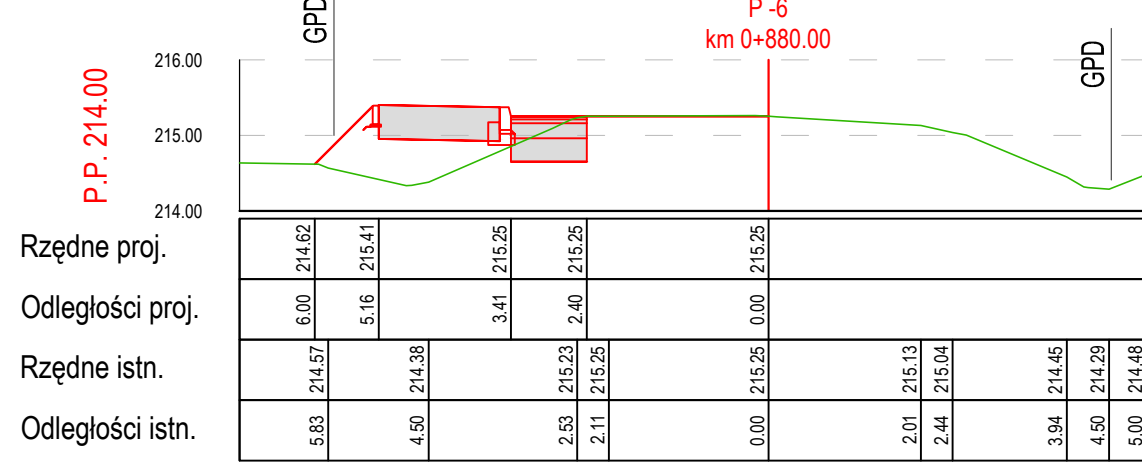
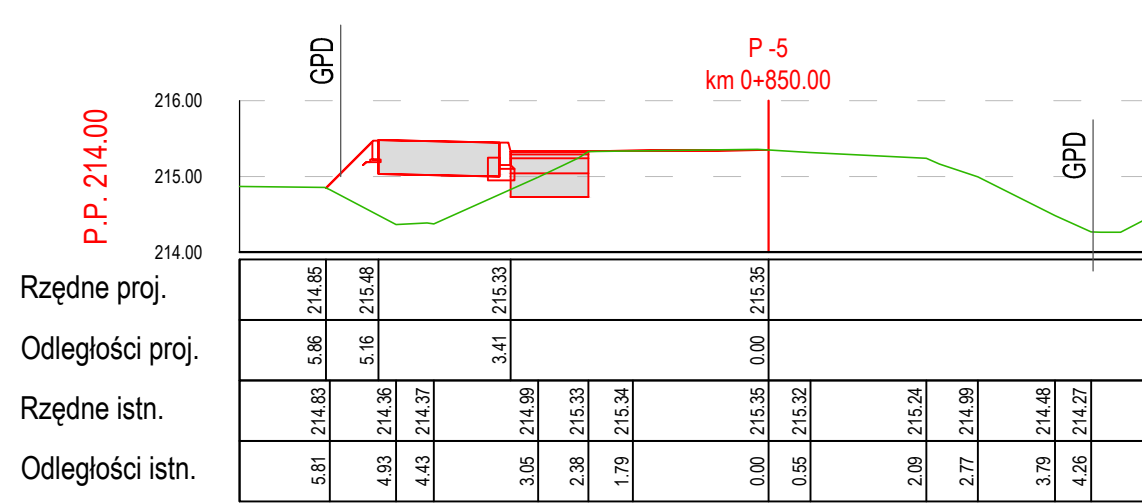
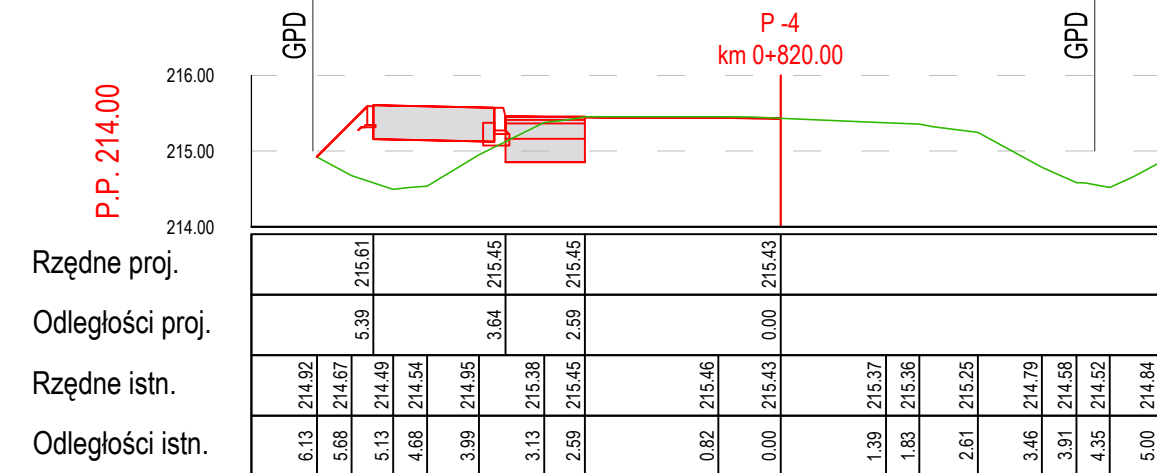
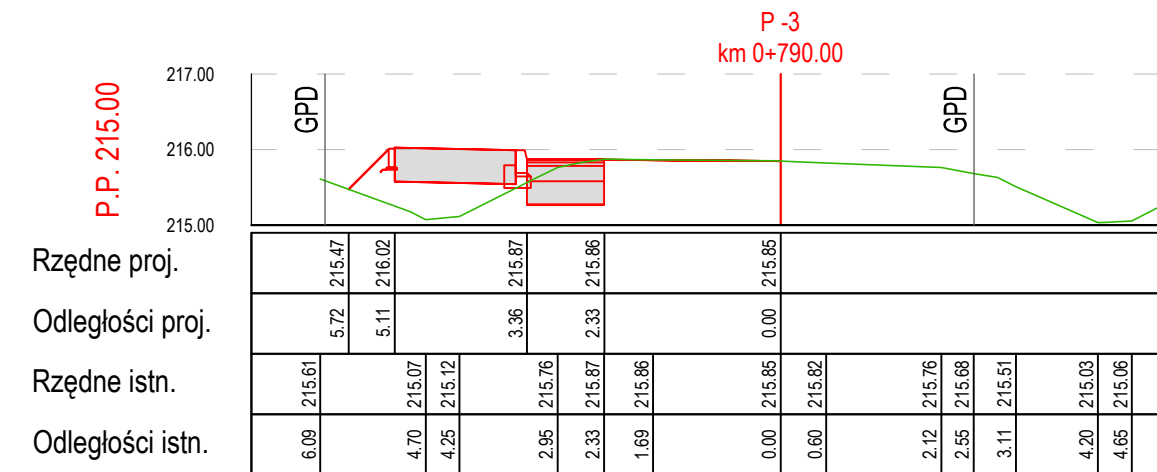
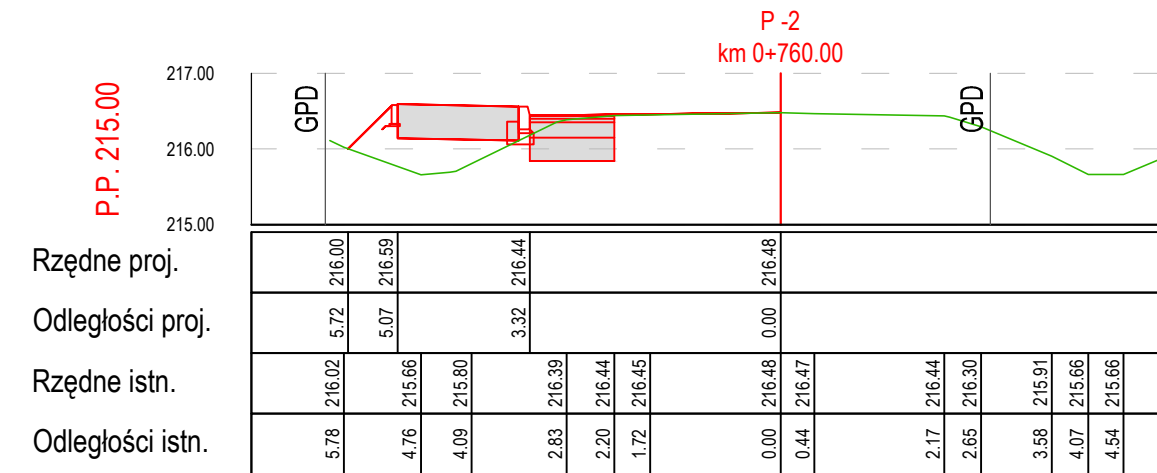


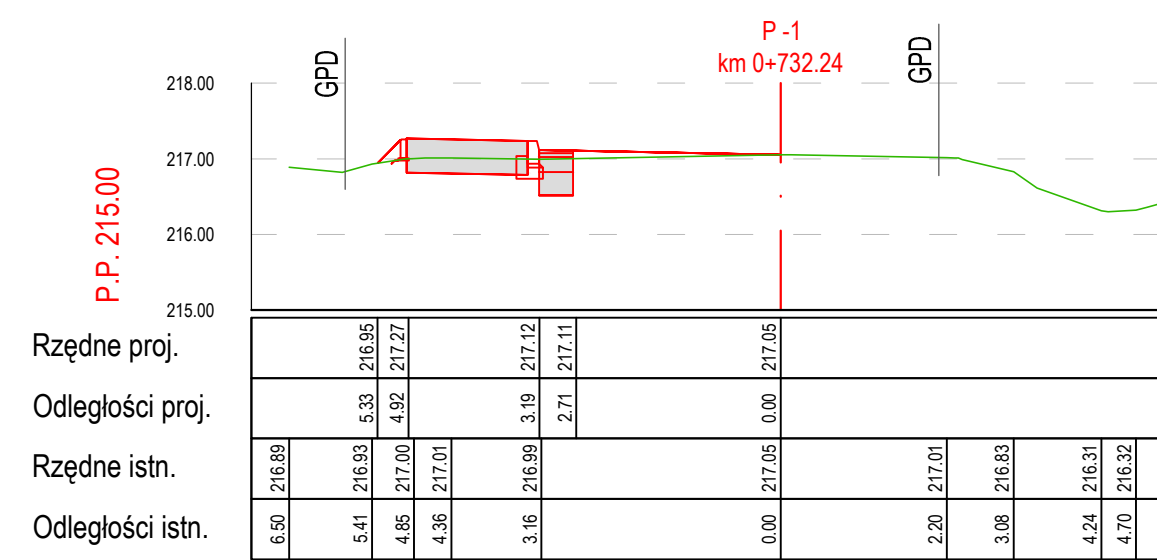

Przekroje poprzeczne skala 1:100

Legenda

— - istniejący teren

- projektowane obiekty

 JEDNOSTKA PROJEKTOWA: BIURO PROJEKTOWE CENTER PROJEKT		Jodłowska 331, 37-560 Pruchnik tel. 722-130-827 www.cenprojekt.pl NIP: 7222083031 REGON: 368187683	
NAZWA OPRACOWANIA:			
Przebudowa drogi gminnej nr 108652R (ul. Graniczna) od km 0+731,00 do km 1+198,40 w miejscowości Turza, gm. Sokołów Małopolski			
ADRES INWESTYCJI:		INWESTOR:	
<i>powiat: rzeszowski, jedn. ewid.: Sokołów Małopolski, obcokrajowy (181611-5), gmina: Turza (nr 0008), dz. nr ew. gr. 791</i>		<i>Gmina Sokołów Małopolski ul. Rynek 1 36-050 Sokołów Małopolski</i>	
FUNKCJA/ BRANŻA: PROJEKTANT/ DROGOWA:	Imię i Nazwisko / Nr Uprawnień mgr inż. Mateusz RYMARZ PN300388/PW032/23 NAZWA RYSUNKU:		Podpis
PRZEKRZĘT POPRZECZNE			
FAZA: P.W.	DATA: 08.02.2025r.	SKALA: 1:100	NR RYS.: 5