

Pieczęć firmowa:		Stadium opracowania:	
		PROJEKT TECHNICZNY	
Obiekt:			
PROJEKT PRZEBUDOWY DROGI GMINNEJ NR 108713R UL. GŁOGOWSKA (DO NOWYCH BŁOKÓW) POLEGAJĄCEJ NA BUDOWIE DROGI DLA PIESZYCH W SOKOŁOWIE MAŁOPOLSKIM.			
Inwestor:			
Gmina Sokołów Małopolski ul. Rynek 1, 36-050 Sokołów Małopolski			
Tytuł projektu:			
PROJEKT ZABEZPIECZENIA WRAZ Z PRZEBUDOWĄ ISTNIEJĄCYCH SIECI ELEKTROENERGETYCZNYCH			
Projektant:		Nr uprawnień:	Podpis:
mgr inż. Dariusz Mączka		PDK/0095/POOE/06	
Sprawdzający:		Nr uprawnień:	Podpis:
mgr inż. Dariusz Sutyła		PDK/0249/POOE/18	
Uwagi:			
KATEGORIA OBIEKTU: XXVI			
Miejscowość \ Data:			Egz.
MAJ 2026 r.			

2. Spis treści:

1. Strona tytułowa
2. Spis treści
3. Opis techniczny
4. Zestawienie materiałów
5. Rysunki techniczne
6. Dokumentacja prawna.
7. Oświadczenie projektanta i sprawdzającego.

3. Zestawienie rysunków.

Rys. **PZT-1** – Projekt zagospodarowania terenu, skala 1:500.

Rys. **E-1** – Zabezpieczenie i usunięcie kolizji PGE S.A. – rysunek szczegółowy.

3. Opis techniczny.

3.1. Temat opracowania.

Projekt techniczny zabezpieczenia wraz z ewentualną przebudową istniejących sieci elektroenergetycznych kolidujących z przebudowywaną drogą gminną nr 108713R ul. Głogowska w Sokołowie Małopolskim.

3.2. Podstawa opracowania.

- a. Zlecenie inwestora.
- b. Projekt zagospodarowania terenu w skali 1:500.
- c. Warunki usunięcia kolizji nr: **RE7/RM/1/2026 z dnia 23.03.2026 r.**
- d. Norma N SEP – E-004 elektroenergetyczne i sygnalizacyjne linie kablowe.
Projektowanie i budowa.

3.3. Zakres opracowania.

W związku z przebudową istniejącej drogi gminnej (ul. Głogowskiej) w Sokołowie Małopolskim zachodzi konieczność przebudowy istniejących sieci elektroenergetycznej kablowych nN i SN wraz z ich zabezpieczeniem za pomocą rur ochronnych w miejscach wskazanych na projekcie zagospodarowania terenu.

Stan techniczny istniejących sieci elektroenergetycznych jest dobry i nadaje się do dostarczania energii elektrycznej dla przyłączonych odbiorców.

Szczegółowy opis rozwiązania występujących kolizji przedstawia się następująco:

Przebudowa istniejącej sieci SN na odcinku **A-B**:

W związku z planowaną przebudową istniejącej drogi gminnej należy istniejące kable SN typu **3 x XRUHAKXS 1x120/50mm²** relacji **ST Sokołów 23 Słoneczna 2** w kierunku istniejącej stacji 15/0,4 kV – **ST Sokołów 24 Piaski** oraz kabel nN typu **YAKY 4x120mm²** relacji **ST Sokołów 23 Słoneczna 2** w kierunku istniejącego złącza

kablowego **Zk-1a/ZL-1 na działce o nr ewid. 1536/2** na odcinku oznaczonym od pkt. **A** do pkt. **B** przełożyć ze względu na kolizję z projektowanym krawężnikiem – wg projektu zagospodarowania terenu.

W miejscach kolizji z przebudowywaną drogą lub istniejącą infrastrukturą stosować rury osłonowe typu PS 110 i PS 160.

Przebudowywany kabel średniego napięcia układać na podsypce piaskowej w układzie trójkątnym na głębokości min. 90 cm. Wykop pod kabel SN należy wykonać zgodnie z wytycznymi PGE Dystrybucja S.A.

Wykop powinien składać się z trzech warstw, tj.

- warstwy podkładowej (**WP**) o grubości 10 cm – wykonanej z piasku.
- warstwy otaczającej (**WO**) o grubości 25 cm – wykonanej również z piasku.
- warstwy podkładowej (**WZ**) o grubości 55 cm – wykonanej z gruntu rodzimego.

3.4. Technologia i wytyczne wykonania robót:

Wszelkie prace odkrywkowe przy istniejących kablach prowadzić ręcznie pod nadzorem pracowników RE Leżajsk.

Kable układać na warstwie podkładowej na głębokości 90 cm, a następnie na warstwie otaczającej ułożyć folię ostrzegawczą koloru czerwonego.

Wszystkie końce rur ochronnych uszczelnić przed zamulaniem piaskiem taśmą Denzo lub taśmą dekarскую – zgodnie z wytycznymi i standardami obowiązującymi w PGE S.A.

Po ułożeniu projektowanych kabli, a przed ich zasypaniem – kable oraz rury ochronne należy zgłosić do Rejonu Energetycznego – celem ostatecznego odbioru.

Wszystkie prace związane z przekładką oraz osłoną kabli należy wykonać zgodnie z normą N – SEP-E-004.


Przed rozpoczęciem prac Inwestor będzie zobowiązany do zawarcia umowy określającej sposób i warunki usunięcia kolizji.

3.5. Zestawienie rur ochronnych.

Lp.	Typ kabla	Nr / Typ rury ochronnej	Długość
1	3 x XRUHAKXS 1x120mm ²	RO-1 PS 160	L = 21m
2	YAKY 4x120mm ² 3 x XRUHAKXS 1x120mm ²	RO-2 PS 160 + PS 110	L = 31m
3	YAKY 4x120mm ² 3 x XRUHAKXS 1x120mm ²	RO-3 PS 160 + 2 x PS 110	L = 25m
4	YAKY 4x	RO-4 PS 110	L = 25m
5	YAKY 4x	RO-5 PS 110	L = 25m

4. Zestawienie materiałów.

Lp	Nazwa materiału	Typ	Jm	Ilość
1	Rura osłonowa PS 110	AROT	m	131
2	Rura osłonowa PS 160	AROT	m	78
3	Folia oznacznikowa	czerwona	m	35
4	Oznaczniki na kabel	PCV - tłoczone	szt	3
6	Wykopy		m	270

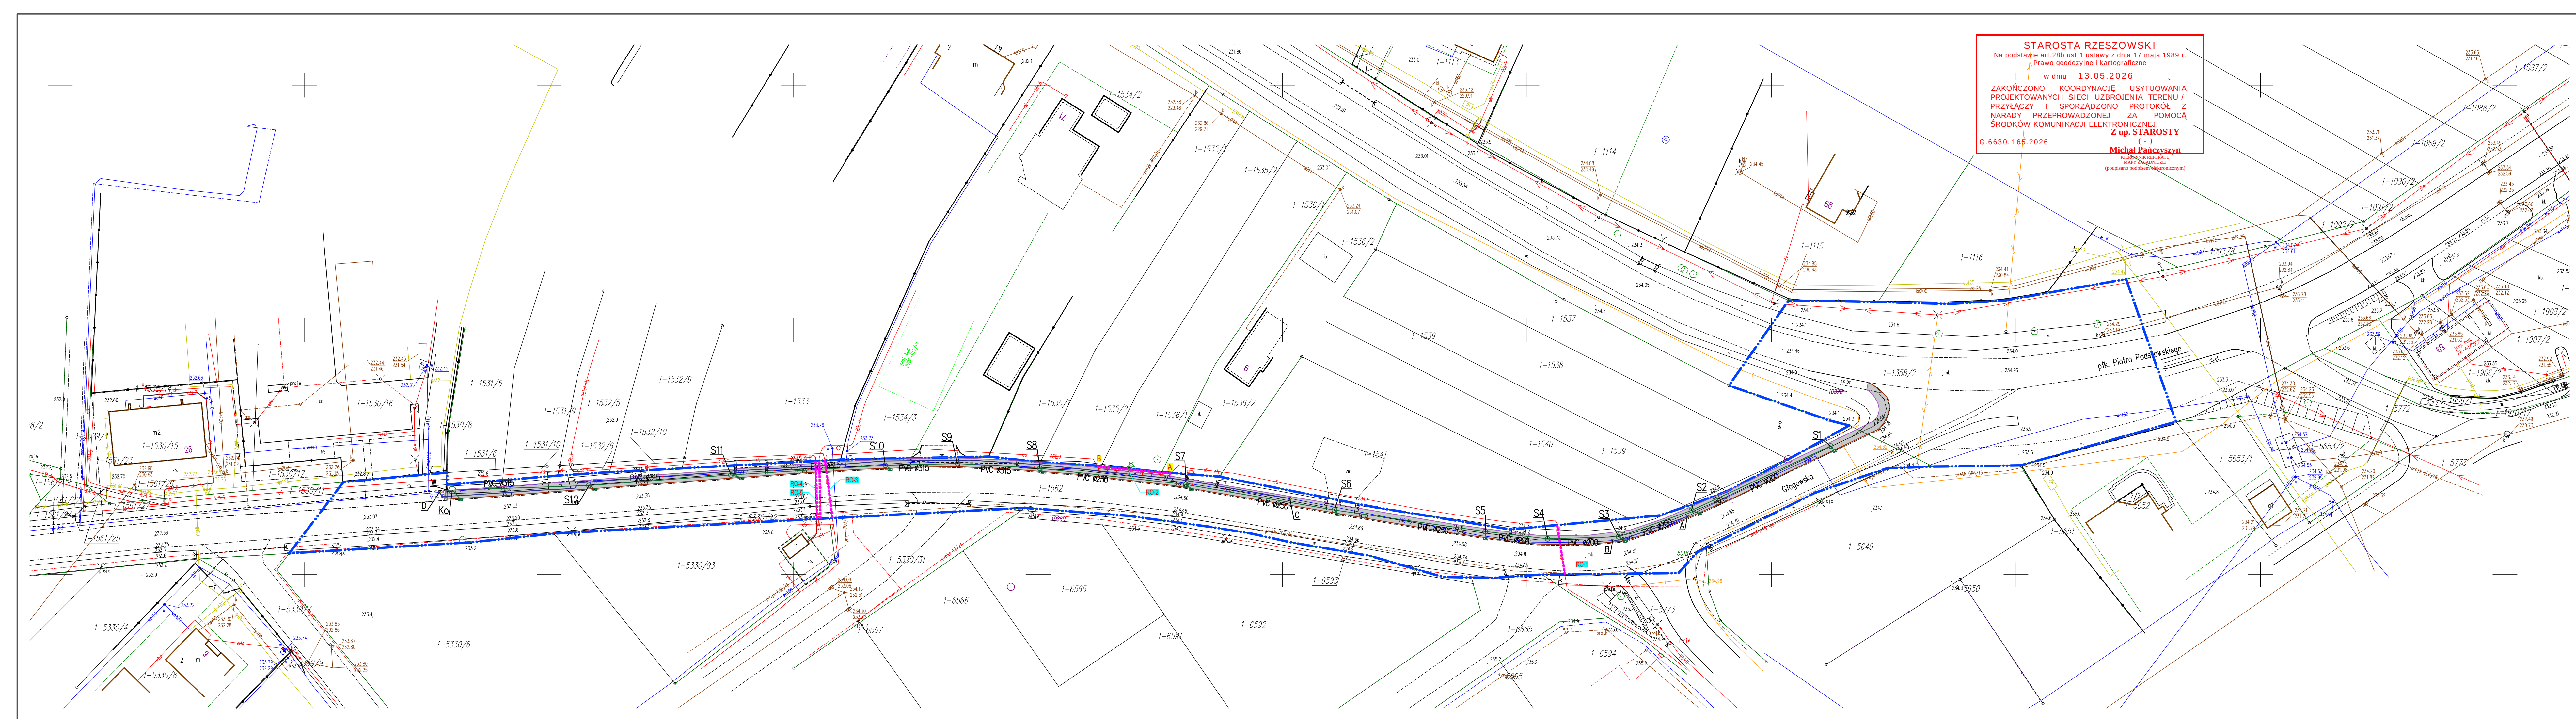


STAROSTA RZESZOWSKI
Na podstawie art.28b ust.1 ustawy z dnia 17 maja 1989 r.
Prawo geodezyjne i kartograficzne
w dniu 13.05.2026
ZAKOŃCZONO KOORDYNACJĘ USYTUOWANIA
PROJEKTOWANYCH SIECI UZBROJENIA TERENU I
PRZYŁĄCZY I SPORZĄDZONO PROTOKÓŁ Z
NARADY PRZEPROWADZONEJ ZA POMOCĄ
ŚRODKÓW KOMUNIKACJI ELEKTRONICZNEJ
Z up. STAROSTY
G.6630.166.2026

Michał Pańczyszyn
KIEROWNIK REPERATU
MAPY ZNAJĄCZĄCEJ
(podpisano podpisem elektronicznym)

MAPA DO CELÓW PROJEKTOWYCH
Obiekt: SOKOŁÓW MAŁOPOLSKI
Jednostka wydawnicza: 181611, 4 Sokółów Małopolski - Miasto
Obręb: 181611, 4.0001 - Sokółów Małopolski
Układ współrzędnych: „2000” strefa 7
Układ wysokościowy: „2000”
Mapa aktualna na dzień 25.08.2025 w zakresie oznaczonym kolorem zielonym.
Nie wyklucza się istnienia w terenie innych niewykazanych na niniejszej mapie urządzeń podziemnych, które nie były zgłoszone do biurokracji lub, o których braku jest informacji w instytucjach krajowych.
Śledźności granicznych nie badano.

USŁUGI GEODEZYJNE
mgr inż. Jakub Burek
37-310 Nowa Sierpa ul. Asylii Pomyślnej 1A
tel. 696 632 801
e-mail: br.jakub@gmail.com
Sporządził: inż. 27.08.2025, K. Buda 1962025
Główny Uprawniony: mgr inż. Jacek Burek
Świad. Nr 19920 Mjw. Gosp. Przem. i Budow.

Potwierdzam, że niniejszy dokument został opracowany w wyniku prac geodezyjnych i kartograficznych, których rezultaty zawiera operat techniczny przygotowany z uwzględnieniem aktualnej informacji, w jakim zakresie odpowiedzialności karnej za złudzenie fałszywego odwzorowania.	
Identyfikator zgłoszenia prac geodezyjnych	G.6641.1.7067.2025
Organ służby geodezyjnej, który otrzymał zgłoszenie	Starosta Rzeszowski
Wykonawca prac geodezyjnych	Usługi Geodezyjne mgr inż. Jakub Burek ul. Asylii Pomyślnej 1A 37-310 Nowa Sierpa G.6641.7067.2025.1 02.09.2025
Nr oraz data sporządzenia dokumentu zawierającego wyniki geodezyjne (wzrosty)	
Imię i nazwisko oraz nr uprawnień zawodowych kierownika prac	mgr inż. Jacek Burek Świad. Nr 19920 M.G.P.I.B.
Imię i nazwisko wykonawcy prac geodezyjnych	mgr inż. Jakub Burek Usługi Geodezyjne

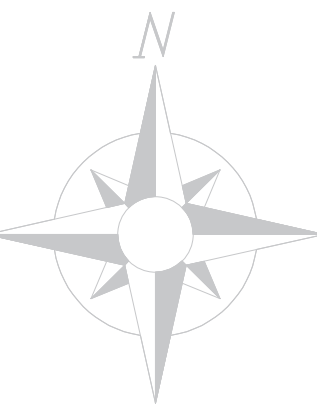


LEGENDA


- W-Ko; Ko-S1; S1-S12- projektowany rów kryty
- projektowane wpuszczalnice deszczowe z przykanalikami PVC Ø200
- istniejący wodociąg do likwidacji
- projektowana przekładka wodociągu na odc. A-B; C-D
- Krawężnik drogowy 20x30 cm na sztorc
- Krawężnik drogowy 20x30 cm - obniżony
- Ogrzeje trawnikowe 8x30 cm
- Linie rozgraniczające pasa drogi dminnej
- Nawierzchnia chodnika z kostki betonowej
- RO-1 - projektowane zabezpieczenie kabli elektrycznych
- RO-2 - projektowane przełożenie i zabezpieczenie kabli elektrycznych

Nazwa projektu	Projekt przebudowy drogi gminnej nr 108713R ul. Głogowska (do nowych bloków) polegającej na budowie drogi dla pieszych w Sokółowie Małopolskim	
Tytuł rysunku	PLAN ZAGOSPODAROWANIA TERENU	Nr rysunku PZT-1
Faza	Projekt wykonawczy	Skala: 1:500
Data	07.2025	Format
Investor	Gmina Sokółów Małopolski, ul. Rynek 1, 36-050 Sokółów Małopolski	
Branża	Imię i nazwisko	uprawnienia
		podpis
DROGOWA	mgr inż. Arkadiusz Chroński	PKD/075/POOD/24

Kabel SN relacji ST Sokołów 23, Słoneczna 2 - ST Sokołów 24, Piaski

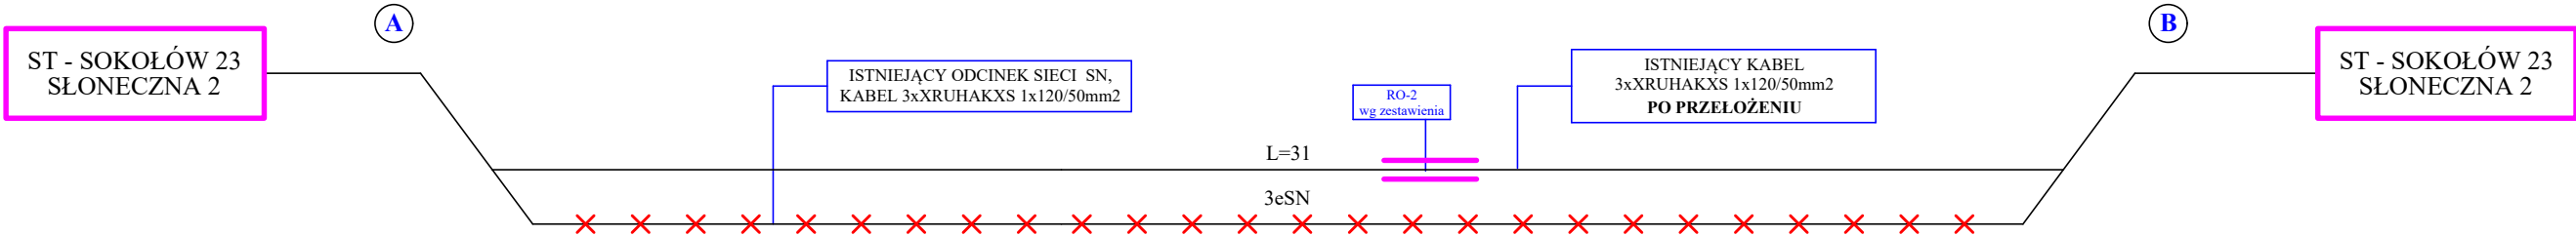

Kabel nN relacji ST Sokołów 23, Słoneczna 2 - ZK-1a/ZL-1

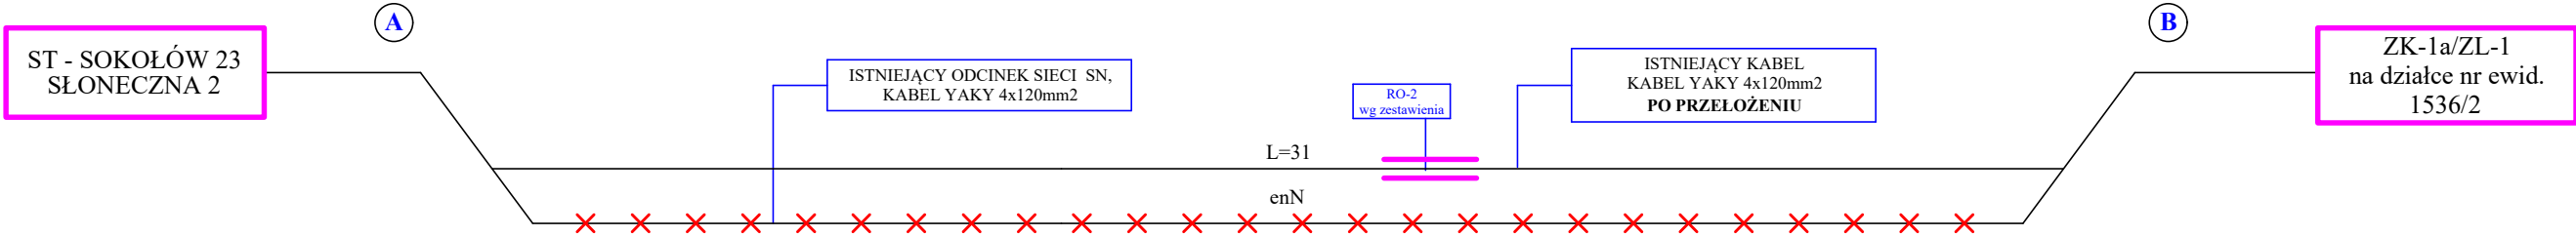

DANE:
1. WARUNKI USUNIĘCIA KOLIZJI NR:
RE7/RM/1/2026 z dnia 23.03.2026 r.

OZNACZENIA:
ST - NUMER STACJI TRANSFORMATOROWEJ 15/0,4 kV.
—— - ISTN. KABLE ENERGETYCZNE.

Nazwa projektu	Projekt przebudowy drogi gminnej nr 108713R ul. Głogowska (do nowych bloków) polegającej na budowie drogi dla pieszych w Sokołowie Małopolskim		
Tytuł rysunku	Zabezpieczenie i usunięcie kolizji PGE S.A. - rysunek szczegółowy		Nr rysunku E-1 Format
Faza	Projekt Techniczny.		
Data	07.2025		
Inwestor	Gmina Sokołów Małopolski, ul. Rynek 1, 36-050 Sokołów Małopolski		
Branża	Imię i nazwisko	uprawnienia	podpis
ENERGETYCZNA			
Projektant:	mgr inż. Dariusz Mączka	Upr. nr PDK/0095/POOE/06 do projektowania bez ograniczeń w specjalności instalacyjnej w zakresie sieci, instalacji i urządzeń elektroenergetycznych	
Sprawdzający:	mgr inż. Dariusz Sutyla	Upr. nr PDK/0249/POOE/18 do projektowania bez ograniczeń w specjalności instalacyjnej w zakresie sieci, instalacji i urządzeń elektroenergetycznych	

Leżajsk, 23.03.2026 r.
L.dz./RE7/RM/1/2026

Inwestor :
Gmina Sokołów Małopolski
ul. Rynek 1
36-050 SOKOŁÓW MAŁOPOLSKI

W odpowiedzi na wniosek z dnia 06.03.2026r. o określenie warunków usunięcia kolizji istniejącej sieci elektroenergetycznej z przebudową drogi gminnej nr 108713R w miejscowości Sokołów Małopolski, informujemy że na kablu elektroenergetycznym SN 15 kV 3x XRUHAKXS 1x120 mm² relacji stacja trafo Sokołów 23 Słoneczna 2 - stacja trafo Sokołów 24 Piaski i nN 0,4 kV YAKY 4x120 mm² relacji stacja trafo Sokołów 23 Słoneczna 2 – złącze kablowe ZK-1a/ZL-1 na działce nr 11536/2 (dotyczy odcinków kabli naprzeciw działki nr 1536/1) należy nałożyć rury osłonowe dwudzielne koloru czerwonego (SN) Ø160 oraz koloru niebieskiego (nN) dwudzielną Ø110 długości około 20,00 m.

- 1.Opracować dokumentację kolizji i uzgodnić w RE Leżajsk.
2. Założenie rur osłonowych powinno być wykonane przez firmę lub osobę posiadającą odpowiednie uprawnienia w tym zakresie.
3. Roboty ziemne związane z budową ciągów komunikacyjnych należy w pobliżu kabli prowadzić wyłącznie ręcznie zachowując wymogi przepisów budowy elektroenergetycznych linii kablowych oraz przepisów dotyczących bezpieczeństwa pracy w pobliżu czynnych urządzeń energetycznych. W przypadkach braku rur osłonowych należy je przedłużyć.
- 4.Całość kosztów założenia rur ochronnych ponosi Inwestor.
- 5.Prace budowlane i montażowe prowadzić z zachowaniem wymaganych odległości zawartych w Rozporządzeniu Ministra Infrastruktury z dnia 6 lutego 2003 r (Dz. U. z 2003 r. Nr 47 poz. 401) oraz z dnia 23 czerwca 2003 r (Dziennik Ustaw Nr 120 poz. 1126) .
- 6.Inwestor zobowiązany jest powiadomić Rejon Energetyczny Leżajsk o przystąpieniu do robót ziemnych z wyprzedzeniem 2 tygodniowym, oraz uzgodnić sprawy organizacyjne związane z nadzorem i dopuszczeniem do pracy w pobliżu czynnych urządzeń energetycznych.

7. W przypadku zerwania (uszkodzenia) kabla należy natychmiast przerwać prace, zabezpieczyć wykop przed dostępem osób postronnych i zawiadomić CD Leżajsk tel. 991, z uwagi na zagrożenie porażenia prądem elektrycznym.

Ważność uzgodnienia przebudowy urządzeń upływa z dniem 19.03.2028.

PGE Dystrybucja S.A.
Oddział Rzeszów
Rejon Energetyczny Leżajsk

Z-ca Dyrektora
Piotr Józefko
podpis, pieczęć

Wykonano w 2 egzemplarzach

1. Egzemplarz nr 1 – Adresat + mapa
2. Egzemplarz nr 2 – RE7/RM

Wykonał:

Zenon Kuśnierz



PROTOKÓŁ NARADY KOORDYNACYJNEJ

SPRAWA NR G.6630.165.2026

Data wpływu wniosku: **2026-04-23**

Opis przedmiotu narady: **PB - sieć wodociągowe, elektroenergetyczna i kanalizacji deszczowej - zgodnie z legendą.**

Wnioskodawca: **ARCHITECTUM Arkadiusz Chromiński**
37-450 Agatówka
Jagodowa 8

Inwestor: **Gmina Sokołów Małopolski**
36-050 Sokołów Małopolski
Rynek 1

Narada koordynacyjna przeprowadzona za pomocą środków komunikacji elektronicznej

DATA ZAKOŃCZENIA NARADY KOORDYNACYJNEJ: **2026-05-13**

Przewodniczący narady koordynacyjnej: **Kierownik Referatu Mapy Zasadniczej - Michał Pańczyszyn**

Nr gminy	Nr obrębu	Działka	Nazwa gminy	Nazwa obrębu
114	1	1562	SOKOŁÓW MŁP. m.	Sokołów Młp. m.

Lp	Nazwa Instytucji	Imię i nazwisko uczestnika Data i godzina opinii	Stanowisko uczestnika
1	STAROSTWO POWIATOWE w Rzeszowie	Ewelina Urbańska-Drabik 2026-05-06 12:32:55	brak uwag
2	Starostwo Powiatowe w Rzeszowie	Łukasz Fronc 2026-05-07 12:12:16	Nie dotyczy
3	Zarząd Dróg Powiatowych w Rzeszowie	Katarzyna Kozak 2026-05-06 08:15:23	ZDP - nie dotyczy
4	Podkarpacki Zarząd Dróg Wojewódzkich w Rzeszowie	Wioletta Iwańska 2026-05-06 07:52:12	brak uwag

5	Polska Spółka Gazownictwa sp. z o.o. Oddział Zakład Gazowniczy w Jaśle	Paweł Kuźniar 2026-05-08 14:16:49	brak uwag
6	Polskie Górnictwo Naftowe i Gazownictwo S.A w Warszawie Oddział w Sanoku	Łukasz Porowski 2026-05-07 08:23:27	Nie dotyczy.
7	PGE Dystrybucja S.A. Oddział Rzeszów Rejon Energetyczny Rzeszów	Jacek Nowak 2026-05-06 07:33:00	Nie dotyczy - inny RE.
8	PGE Dystrybucja Rzeszów S.A. Rejon Energetyczny Leżajsk	Tomasz Szylar 2026-05-06 14:59:40	brak uwag
9	Spółdzielnia Telekomunikacyjna "WIST" w Łące	Grzegorz Barnat 2026-05-11 07:36:46	brak uwag
10	Spółdzielnia Telekomunikacyjna OST	Robert Konkol 2026-05-06 12:27:58	Nie dotyczy
11	Generalna Dyrekcja Dróg Krajowych i Autostrad Oddział w Rzeszowie	Grzegorz Kaczor 2026-05-06 12:52:03	Nie dotyczy GDDKiA.
12	EkoGlog sp. z o.o.	Bartłomiej Zawisłak 2026-05-11 14:37:27	Nie dotyczy.
13	Gmina Boguchwała	Szymon Hendzel 2026-05-07 10:07:21	Nie dotyczy.
14	Operator Gazociągów Przesyłowych GAZ-SYSTEM S.A. Oddział w Tarnowie	Tomasz Glód 2026-05-06 13:22:12	brak uwag
15	Orange Polska S.A.	Robert Szczęch 2026-05-12 06:56:12	brak uwag
16	Przedsiębiorstwo Gospodarki Komunalnej EKO-STRUG Sp. z o.o.	Paula Zawito-Janda 2026-05-13 08:17:23	Nie dotyczy
17	GOSPODARKA KOMUNALNA Spółka z ograniczoną odpowiedzialnością	Zbigniew Woźnicki 2026-05-06 11:04:32	Nie dotyczy GOKOM Boguchwała.
18	Państwowe Gospodarstwo Wodne Wody Polskie Zarząd Zlewni w Krośnie		
19	Zakład Gospodarki Wodno-Ściekowej	Monika Karwasz 2026-05-08 07:56:49	Nie dotyczy
20	Miejskie Przedsiębiorstwo Wodociągów i Kanalizacji Spółka z ograniczoną odpowiedzialnością	Grzegorz Szal 2026-05-06 07:40:55	Nie dotyczy
21	HAWE TELEKOM S.A. w restrukturyzacji	Martyna Grzędzicka 2026-05-08 12:10:19	brak uwag
22	Skyware Sp. z o.o.	Bartłomiej Wydro 2026-05-07 15:08:44	Nie dotyczy.
23	Zakład Usług Komunalnych w Krasnem	Ilona Mokrzycka-Skiba 2026-05-11 08:10:50	Nie dotyczy
24	Województwo Podkarpackie	Piotr Kasprowicz 2026-05-11 13:54:37	brak uwag
25	Nexet Sp. z o.o.	Paweł Maciołek 2026-05-13 08:47:32	Nie dotyczy.

26	RES.PL Kosiorowski, Wiśniowski Spółka Jawna	Mateusz Garnczarski 2026-05-06 08:36:28	Nie dotyczy.
27	PGE Dystrybucja S.A Oddział Zamość Rejonowy Zakład Energetyczny w Przemysłu		

PRZEWODNICZĄCY NARADY KOORDYNACYJNEJ

* Integralną częścią protokołu jest załącznik graficzny - projekt zagospodarowania terenu.

* Usytuowanie sieci uzbrojenia terenu podlega wytyczeniu i geodezyjnej inwentaryzacji powykonawczej (przed zasypaniem) przez jednostki uprawnione do wykonywania prac geodezyjnych.

* Istnieje obowiązek ochrony znaków geodezyjnych podczas prowadzonych prac ziemnych.

W wyniku uszkodzenia, zniszczenia znaku osnowy geodezyjnej należy zlecić odtworzenie jego położenia uprawnionym jednostkom wykonawstwa geodezyjnego lub kartograficznego (art.11 ust.1, art.15 ust.1, art.48 ust.1 pkt 3 ustawy z dnia 17 maja 1989 r. Prawo Geodezyjne i Kartograficzne). W przypadku, gdy odtworzenie znaku osnowy w tym miejscu nie będzie możliwe, należy założyć nowy punkt osnowy.

* Przy skrzyżowaniach i zbliżeniach projektowanych sieci z istniejącym uzbrojeniem, prace ziemne wykonywać ręcznie i pod nadzorem pracownika właściciela/użytkownika sieci.

* Rezultat narady koordynacyjnej nie zwalnia z konieczności spełnienia wymogów zawartych w branżowych normach i warunkach technicznych.

Z up. STAROSTY

(-)

Michał Pańczyszyn

KIEROWNIK REFERATU

MAPY ZASADNICZEJ

(podpisano podpisem elektronicznym)

.....
przewodniczący narady koordynacyjnej

OŚWIADCZENIE PROJEKTANTÓW I SPRAWDZAJĄCYCH - art. 34 PB

Oświadczenie o zgodności projektu z obowiązującymi przepisami
oraz zasadami wiedzy technicznej

Na podstawie art. 34 ust. 3d pkt 3 Ustawy z dnia 7 lipca 1994 r. Prawo budowlane (tekst jednolity: Dz.U. 2025 poz. 418 ze zmianami) oświadczam, że **projekt techniczny** dla zamierzenia budowlanego:

**„PROJEKT PRZEBUDOWY DROGI GMINNEJ NR 108713R
UL. GŁOGOWSKA (DO NOWYCH BŁOKÓW) POLEGAJĄCEJ NA BUDOWIE DROGI DLA PIESZYCH W
SOKOŁOWIE MAŁOPOLSKIM”**

został sporządzony zgodnie z obowiązującymi przepisami oraz zasadami wiedzy technicznej.
Opracowanie jest kompletne pod względem celu, któremu ma służyć.

Funkcja	Imię i nazwisko autorów opracowania	Specjalność	Numer uprawnień	Podpis
Projektant:	mgr inż. Dariusz Mączka	instalacyjna w zakresie sieci, instalacji i urządzeń elektrycznych	PDK/0095/POOE/06	
Sprawdzający:	mgr inż. Dariusz Sutyła	instalacyjna w zakresie sieci, instalacji i urządzeń elektrycznych	PDK/0249/POOE/18	

MAJ 2026

OŚWIADCZENIE PROJEKTANTÓW I SPRAWDZAJĄCYCH - art. 41 PB

Oświadczenie o zgodności projektu z obowiązującymi przepisami
oraz zasadami wiedzy technicznej


Na podstawie art. 41 ust. 4a pkt 2 Ustawy z dnia 7 lipca 1994 r. Prawo budowlane (tekst jednolity: Dz.U. 2025 poz. 418 ze zmianami) oświadczam, że **projekt techniczny** dla zamierzenia budowlanego:

„„**PROJEKT PRZEBUDOWY DROGI GMINNEJ NR 108713R
UL. GŁOGOWSKA (DO NOWYCH BŁOKÓW) POLEGAJĄCEJ NA BUDOWIE DROGI DLA PIESZYCH W
SOKOŁOWIE MAŁOPOLSKIM**”

” został sporządzony zgodnie z obowiązującymi przepisami, zasadami wiedzy technicznej, projektem zagospodarowania działki lub terenu oraz projektem architektoniczno-budowlanym oraz rozstrzygnięciami dotyczącymi zamierzenia budowlanego.

Funkcja	Imię i nazwisko autorów opracowania	Specjalność	Numer uprawnień	Podpis
Projektant:	mgr inż. Dariusz Mączka	instalacyjna w zakresie sieci, instalacji i urządzeń elektrycznych	PDK/0095/POOE/06	
Sprawdzający:	mgr inż. Dariusz Sutyla	instalacyjna w zakresie sieci, instalacji i urządzeń elektrycznych	PDK/0249/POOE/18	

MAJ 2026

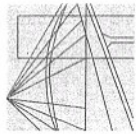

PODKARPACKA OKRĘGOWA IZBA INŻYNIERÓW BUDOWNICTWA

35-060 Rzeszów, ul. J. Słowackiego 20



Okręgowa Komisja Kwalifikacyjna
PDK OIIB/KK/0054/0013/06

Rzeszów, 2006-06-30

DECYZJA

Na podstawie art.24 ust.1 pkt 2 ustawy z dnia 15 grudnia 2000 r. o samorządach zawodowych architektów, inżynierów budownictwa oraz urbanistów(*Dz.U.z 2001 r. Nr 5 poz.42, z późn. zm.*) i art.13 ust.1 pkt 1, art.14 ust.1 pkt 5 ustawy z dnia 7 lipca 1994 r. Prawo budowlane (*tekst jednolity: Dz.U. z 2003 r. Nr 207 poz.2016 z późn. zm.*) zgodnie z art. 5 ustawy z dnia 28 lipca 2005 r. o zmianie ustawy – Prawo budowlane oraz o zmianie niektórych innych ustaw (Dz. U. z 2005 r. Nr 163 poz. 1364) oraz §12 pkt 1, § 3 ust. 1 i § 24 ust. 1 rozporządzenia Ministra Infrastruktury z dnia 18 maja 2005 r. w sprawie samodzielnych funkcji technicznych w budownictwie (Dz.U. Nr 96 poz. 817) w związku z § 28 ust 1 rozporządzenia Ministra Transportu i Budownictwa z dnia 28 kwietnia 2006 r. w sprawie samodzielnych funkcji technicznych w budownictwie (Dz. U. z 2006 r. Nr 83 poz. 578)

stwierdzamy, że

Pan DARIUSZ MĄCZKA

magister inżynier
/kierunek studiów- elektrotechnika /

ur. 22 czerwca 1977 r., miejsce urodzenia - Stalowa Wola
otrzymał

UPRAWNIENIA BUDOWLANE

numer ewidencyjny PDK/0095/POOE/06

do projektowania bez ograniczeń

w specjalności instalacyjnej:

w zakresie sieci , instalacji i urządzeń elektrycznych i elektroenergetycznych

UZASADNIENIE

W związku z uwzględnieniem w całości żądania strony, na podstawie art. 107 § 4 Kodeksu postępowania administracyjnego (Dz.U. z 2000 r. Nr 98 poz. 1071 z późn. zm.) odstępuje się od uzasadnienia decyzji.

Zakres nadanych uprawnień budowlanych wskazano na odwołanie decyzji.

Pouczenie

1. Zgodnie z art. 12 ust. 7 w/w ustawy Prawo budowlane - podstawę do wykonywania samodzielnych funkcji technicznych w budownictwie stanowi wpis do centralnego rejestru Głównego Inspektora Nadzoru Budowlanego oraz wpis na listę członków właściwej izby samorządu zawodowego.
2. Od niniejszej decyzji służy odwołanie do Krajowej Komisji Kwalifikacyjnej Polskiej Izby Inżynierów Budownictwa w Warszawie, za pośrednictwem Podkarpackiej Okręgowej Izby Inżynierów Budownictwa w Rzeszowie w terminie 14 dni od daty jej doręczenia.



Skład Orzekający PDK OIIB

dr inż. Zbigniew Plewako

mgr inż. Andrzej Hliniak

inż. Mieczysław Sipowicz

Otrzymują:

1. Pan Dariusz Mączka

zam. Agatówka 15

37-464 Stalowa Wola

2. Główny Inspektor

Nadzoru Budowlanego

3. a/a

**Szczegółowy zakres uprawnień
do projektowania bez ograniczeń:
w specjalności instalacyjnej w zakresie sieci, instalacji i urządzeń elektrycznych i
elektroenergetycznych**

Pan Dariusz Maczka


I. Na mocy art. 12 ust.1 pkt 1 i art. 13 ust 4 ustawy Prawo budowlane, w zakresie objętym wyżej wymienioną specjalnością, niniejsze uprawnienia stanowią podstawę do:

1. projektowania, sprawdzania projektów budowlanych w specjalności objętej niniejszymi uprawnieniami i sprawowania nadzoru autorskiego,
2. sprawowania kontroli technicznej utrzymania obiektów budowlanych z zastrzeżeniem art. 62 ust.5 ustawy

II. Na mocy § 3 ust. 1 i § 24 ust. 1 rozporządzenia Ministra Infrastruktury z dnia 18 maja 2005 r. w sprawie samodzielnych funkcji technicznych w budownictwie (Dz.U. Nr 96 poz. 817), niniejsze uprawnienia uprawniają do:

- sporządzania projektów zagospodarowania działki lub terenu w zakresie tej specjalności,
- projektowania obiektu budowlanego, takiego jak: sieci, instalacje i urządzenia elektryczne i elektroenergetyczne, w tym kolejowe, trolejbusowe i tramwajowe sieci trakcyjne wraz z urządzeniami do zasilania i sterowania.

Przewodniczący Komisji Kwalifikacyjnej
PODKARPACKIEJ OKRĘGOWEJ
IZBY INŻYNIERÓW BUDOWNICTWA

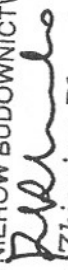
dr inż. Zbigniew Plewako



**PODKARPACKA OKRĘGOWA
IZBA INŻYNIERÓW BUDOWNICTWA
35-060 Rzeszów, ul. J. Słowackiego 20**



Okręgowa Komisja Kwalifikacyjna
PDK OIIB/0054/0171/18

Rzeszów, 2018-12-31

D E C Y Z J A

Na podstawie art. 24 ust. 1 pkt 2 ustawy z dnia 15 grudnia 2000 r. o samorządach zawodowych architektów oraz inżynierów budownictwa (*Dz. U. z 2016 r., poz. 1725 z późn. zm.*) i art. 12 ust. 1 pkt 1 i pkt 5, art. 12 ust. 2 i ust. 3, art. 12 ust. 4c pkt 1, art. 13 ust. 1, ust. 2 i ust. 4, art. 14 ust. 1 pkt 4 lit. c ustawy z dnia 7 lipca 1994 r. Prawo budowlane (*Dz. U. z 2018 r., poz. 1202*) oraz § 10, § 14 ust. 5 rozporządzenia Ministra Infrastruktury i Rozwoju z dnia 11 września 2014 r. w sprawie samodzielnych funkcji technicznych w budownictwie (*Dz. U. z 2014 r., poz. 1278*), po ustaleniu, że zostały spełnione warunki w zakresie przygotowania zawodowego oraz po złożeniu egzaminu na uprawnienia budowlane z wynikiem pozytywnym, stwierdzamy, że:

Pan Dariusz Jacek Sutyla

magister inżynier
(kierunek studiów - elektrotechnika)
ur. dnia 10 lutego 1978 r. miejsce urodzenia – Stalowa Wola

otrzymuje

UPRAWNIENIA BUDOWLANE

numer ewidencyjny PDK/0249/POOE/18

do projektowania bez ograniczeń

w specjalności instalacyjnej w zakresie sieci, instalacji i urządzeń elektrycznych i elektroenergetycznych

UZASADNIENIE

W związku z uwzględnieniem w całości żądania strony, na podstawie art. 107 § 4 Kodeksu postępowania administracyjnego (*Dz. U. z 2018 r., poz. 2096 z późn. zm.*) odstępuje się od uzasadnienia decyzji.

Zakres nadanych uprawnień budowlanych wskazano na odwołanie decyzji.

Pouczenie

1. Zgodnie z art. 12 ust. 7 ww. ustawy Prawo budowlane - podstawę do wykonywania samodzielnych funkcji technicznych w budownictwie stanowi wpis do centralnego rejestru Głównego Inspektora Nadzoru Budowlanego oraz wpis na listę członków właściwej izby samorządu zawodowego.

2. Od niniejszej decyzji służy odwołanie do Krajowej Komisji Kwalifikacyjnej Polskiej Izby Inżynierów Budownictwa w Warszawie, za pośrednictwem Podkarpackiej Okręgowej Izby Inżynierów Budownictwa w Rzeszowie w terminie 14 dni od daty jej doręczenia.

Zgodnie z treścią art. 127a ustawy K.p.a. (*Dz. U. z 2018 r. poz. 2096*):

§1. W trakcie biegu terminu do wniesienia odwołania strona może zrzec się prawa do wniesienia odwołania wobec organu administracji publicznej, który wydał decyzję.

§2. Z dniem doręczenia organowi administracji publicznej oświadczenia o zrzeczeniu się prawa do wniesienia odwołania przez ostatnią ze stron postępowania, decyzja staje się ostateczna i prawomocna. W przypadku złożenia przez stronę oświadczenia o zrzeczeniu się prawa do odwołania od decyzji (określonego w § 2) stronie nie przysługuje prawo do odwołania się ani skargi do sądu administracyjnego.



Skład Orzekający PDK OIIB

dr inż. Zbigniew Plewako.....

inż. Andrzej Tarczyński.....

mgr inż. Grzegorz Ożóg.....

**Szczegółowy zakres uprawnień
do projektowania bez ograniczeń
w specjalności instalacyjnej w zakresie sieci, instalacji i urządzeń elektrycznych i
elektroenergetycznych**

Pan Dariusz Jacek Sutyła

I. Na mocy art. 12 ust. 1 pkt 1 i pkt 5 oraz art. 13 ust. 4 ustawy Prawo budowlane, w zakresie objętym wyżej wymienioną specjalnością, niniejsze uprawnienia stanowią podstawę do:

- 1. projektowania, sprawdzania projektów architektoniczno – budowlanych i sprawowania nadzoru autorskiego;**
- 2. sprawowania kontroli technicznej utrzymania obiektów budowlanych.**

II. Na mocy § 10, § 14 ust. 5 rozporządzenia Ministra Infrastruktury i Rozwoju z dnia 11 września 2014 r. w sprawie samodzielnych funkcji technicznych w budownictwie (Dz. U. z 2014 r. poz. 1278) uprawnienia budowlane w specjalności instalacyjnej w zakresie sieci, instalacji i urządzeń elektrycznych i elektroenergetycznych bez ograniczeń uprawniają do projektowania obiektu budowlanego, takiego jak: sieci, instalacje i urządzenia elektryczne i elektroenergetyczne, w tym kolejowe, trolejbusowe i tramwajowe sieci trakcyjne, sieci trakcyjne metra, wraz z instalacjami i urządzeniami technicznymi zasilania, w tym kolejowej, trolejbusowej i tramwajowej sieci trakcyjnej, sieci trakcyjne metra oraz elektrycznego ogrzewania rozjazdów.

Uprawnienia budowlane do projektowania uprawniają również do sporządzania projektów zagospodarowania działki lub terenu w zakresie specjalności, objętej niniejszymi uprawnieniami.



Skład Orzekający PDK OIB

dr inż. Zbigniew Plewako.....

inż. Andrzej Tarczyński.....

mgr inż. Grzegorz Ożóg.....

Otrzymują:

1. Pan Dariusz Jacek Sutyła
Ul. Wojska Polskiego 13/20
37-450 Stalowa Wola
2. Główny Inspektor
Nadzoru Budowlanego
3. aa.