


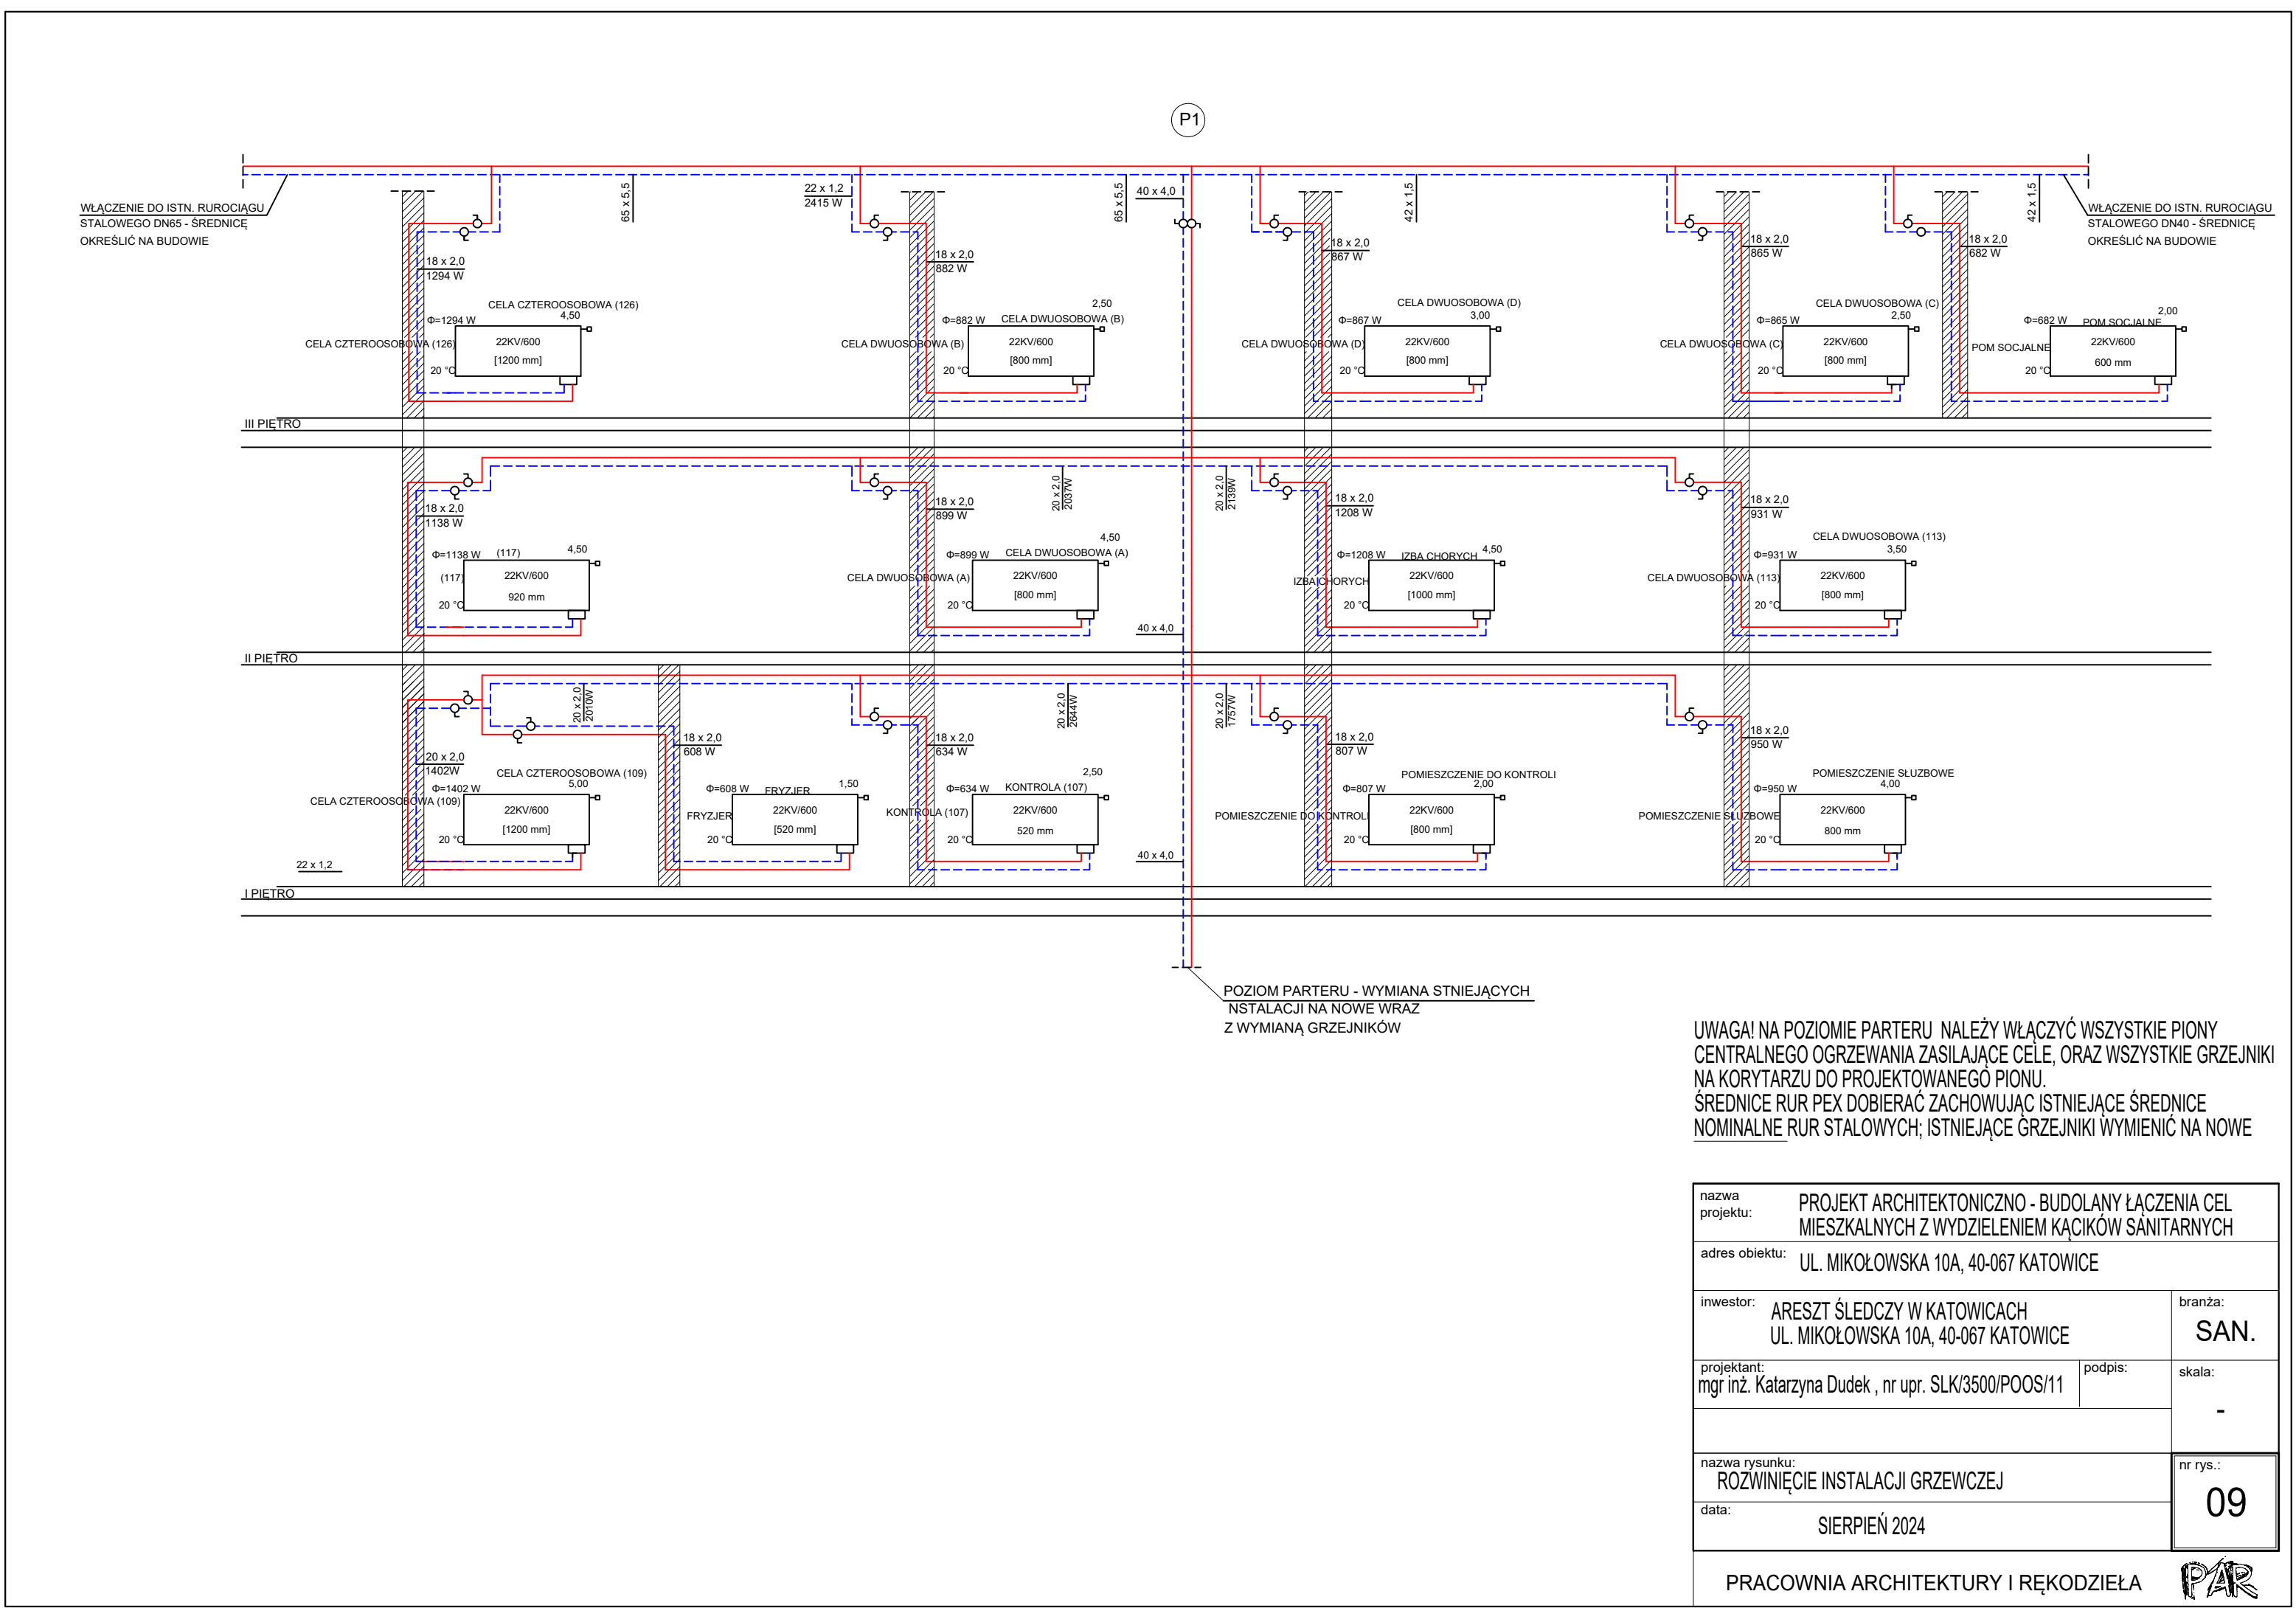

nazwa projektu: PROJEKT ARCHITEKTONICZNO - BUDOWLANY ŁĄCZENIA CEL MIESZKALNYCH Z WYDZIELENIEM KĄCIKÓW SANITARNYCH		adres obiektu: UL. MIKOŁOWSKA 10A, 40-067 KATOWICE	
inwestor: ARESZT ŚLEDZCY W KATOWICACH UL. MIKOŁOWSKA 10A, 40-067 KATOWICE	branża: SAN.		
projektant: mgr inż. Katarzyna Dudek , nr upr. SLK/3500/POOS/11	podpis:	skala: -	
nazwa rysunku: ROZWINIĘCIE INSTALACJI GRZEWCZEJ		nr rys.: 09	
data: SIERPIEŃ 2024		PRACOWNIA ARCHITEKTURY I RĘKODZIEŁA	

