


RZUT PIWNICY

1:100

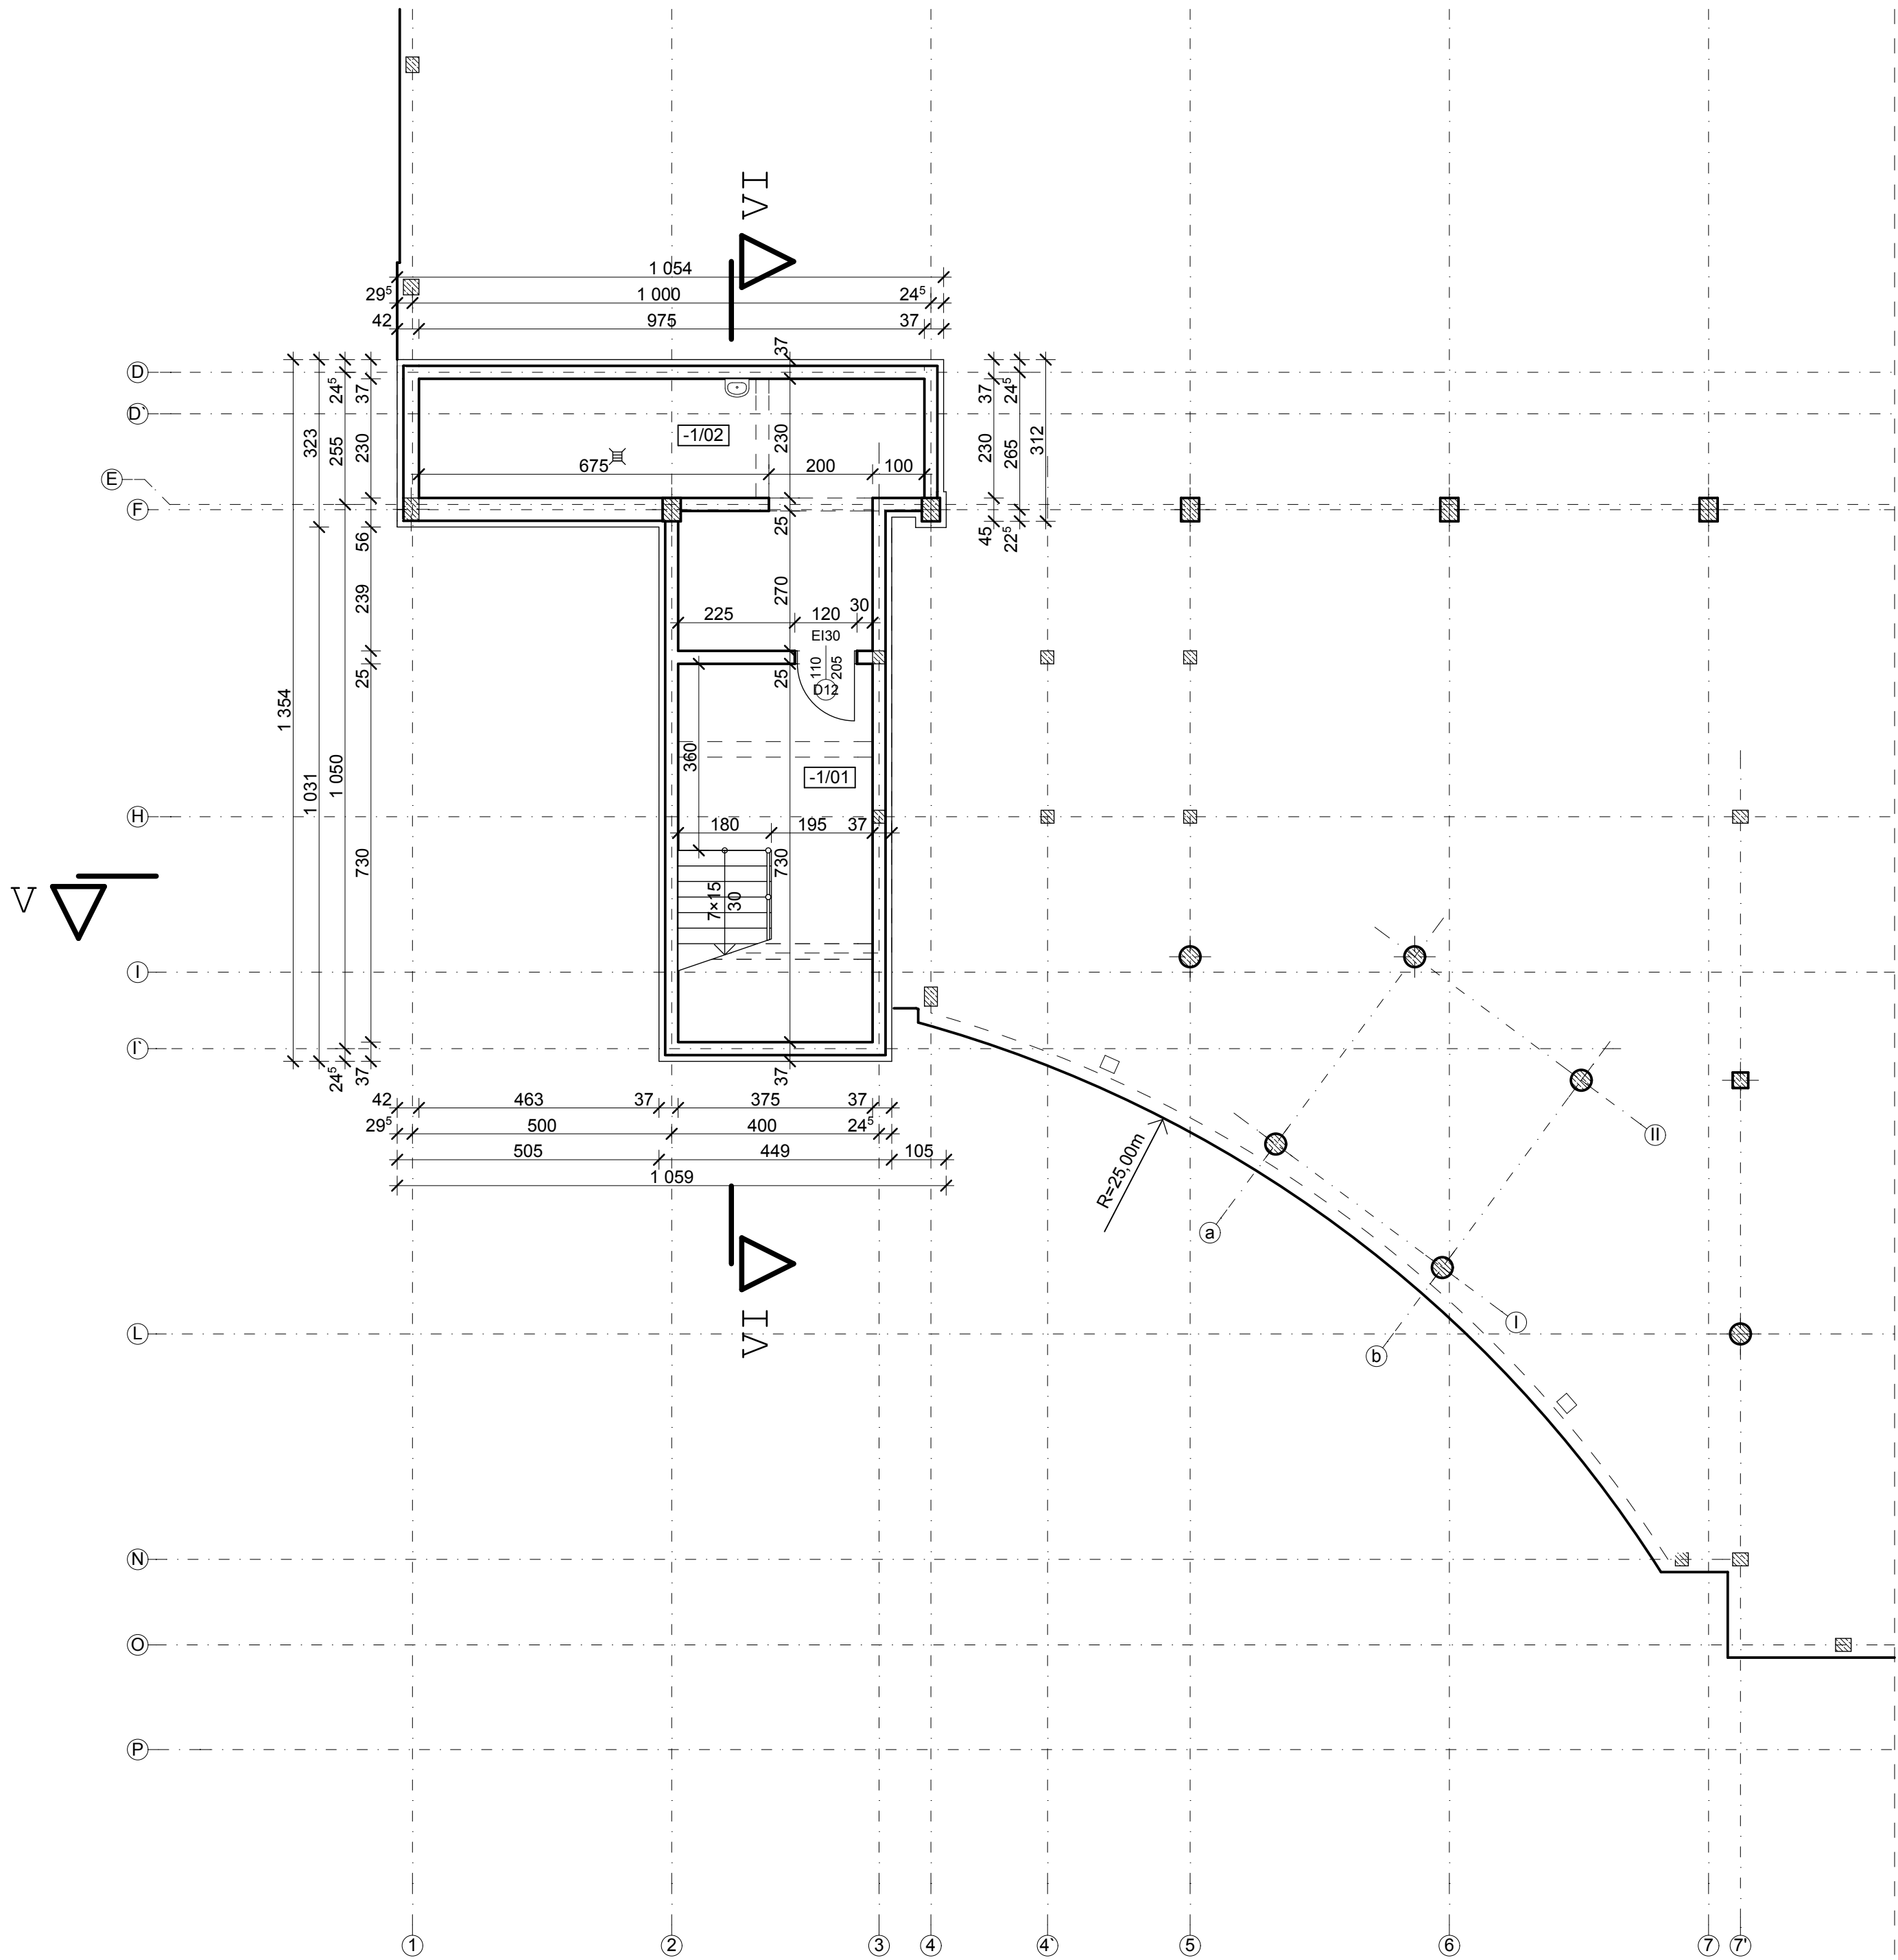


ZESTAWIENIE POWIERZCHNI PIWNICY			
Nr pom.	Nazwa pomieszczenia	Powierzchnia	Rodzaj posadzki
-1/01	KLATKA SCHODOWA	27,37	gres
-1/02	POM. TECHNICZNE	33,02	gres
		60,39 m2	

 BATIMENT	Przedsiębiorstwo Wielobranżowe "BATIMENT" 37-500 Jarosław ul. Królowej Jadwigi 18 BIURO PROJEKTÓW tel. 621-46-32 www.batiment.euroadres.pl		Nr rys.
	CENTRUM		1
SPORTOWO - DYDAKTYCZNE		Skala:	1:100
Sanok ul. Mickiewicza, dz. nr 62/7, 62/8, 62/3			
RZUT PIWNICY		Data:	01.2011 r.
Projektant	mgr inż. arch. St. Babinetz	Nr upr.	Podpis
		511/73	
Opracował	mgr inż. arch. G. Babinetz	Nr upr.	Podpis
Sprawdził	mgr inż. arch. J. Superson	Nr upr.	Podpis
		52/84	




3. Oznaczenia przegród
- A** styropian-16cm
Porotherm 25
- B** styropian-16cm
Porotherm 44
- C** styropian-18cm
Porotherm 30
- D** styropian-21cm
Porotherm 25
- E** styropian-31cm
Porotherm 25
- G** styropian-15cm
słup żelbetonowy - 45 cm
- H** styropian-16cm
słup żelbetonowy - 40 cm
4. Oznaczenia otworów
- OM - otwór montażowy
3. Oznaczenia literowe
- R - rura pustowa
4. Zestawienie powierzchni

ZESTAWIENIE POWIERZCHNI PARTERU			
Nr p.	Nazwa pomieszczenia	Powierzchnia	Rodzaj posadzki
101	HOL Z WIATROŁAPEM	187,61	pyłki granitowe
102	KŁATKA SCHODOWA	27,37	gres
103	KOMUNIKACJA	63,30	wyłk. kauczkowa
104	POMIESZCZENIE PORZĄDKOWE	10,46	wyłk. kauczkowa
105	POKÓJ PORTIERA	11,02	wyłk. kauczkowa
106	SZATNIA	12,27	gres
107	WC	2,31	gres
108	NATRYSKI	16,92	gres
109	WC	5,79	gres
110	WC DLA NIEP.	6,68	gres
111	WC	5,86	gres
112	NATRYSKI	19,92	gres
113	WC	2,31	gres
114	SZATNIA	12,20	gres
115	MAGAZYN SPRZĘTU	30,56	gres
116	NATRYSKI	19,92	gres
117	WC	5,09	gres
118	SZATNIA	11,97	gres
119	WC	2,31	gres
120	POKÓJ SEDZIWÓW	18,21	wyłk. kauczkowa
121	KOMUNIKACJA	96,87	wyłk. kauczkowa
122	ZAPLECZE BARU ZE ZMYWALNĄ	23,87	gres
123	DZIWIG	1,53	
124	BAR	101,53	gres
125	SILOWNIJA	60,08	wyłk. sportowa
126	SANITARIATY	13,96	gres
127	SZATNIA	17,48	gres
128	SALA SPORTOWA WIELGOFUNKCYJNA	147,36	wyłk. sportowa
129	SANITARIATY	13,65	gres
130	SZATNIA	5,67	gres
131	KOMUNIKACJA	6,29	wyłk. kauczkowa
132	SANITARIATY	9,62	gres
133	SZATNIA	6,34	gres
134	WC DLA NIEPEŁNOSPRAWNYCH	4,93	gres
135	SALA REHABILITACJI NIEPEŁNOSPRAWNYCH	52,67	wyłk. sportowa
136	POKÓJ TRENERA	21,15	wyłk. kauczkowa
137	WC	5,79	gres
138	KŁATKA SCHODOWA	25,99	gres
139	SALA ROZROZDZEWKOWA	83,77	wyłk. sportowa
140	WENTYLATOROWNIA	50,59	posadzka przemysłowa lub gres
141	ARENA SPORTOWA	1 208,24	panele
142	POM. TECHNICZNE	14,95	posadzka przemysłowa lub gres
		2 446,81 m ²	

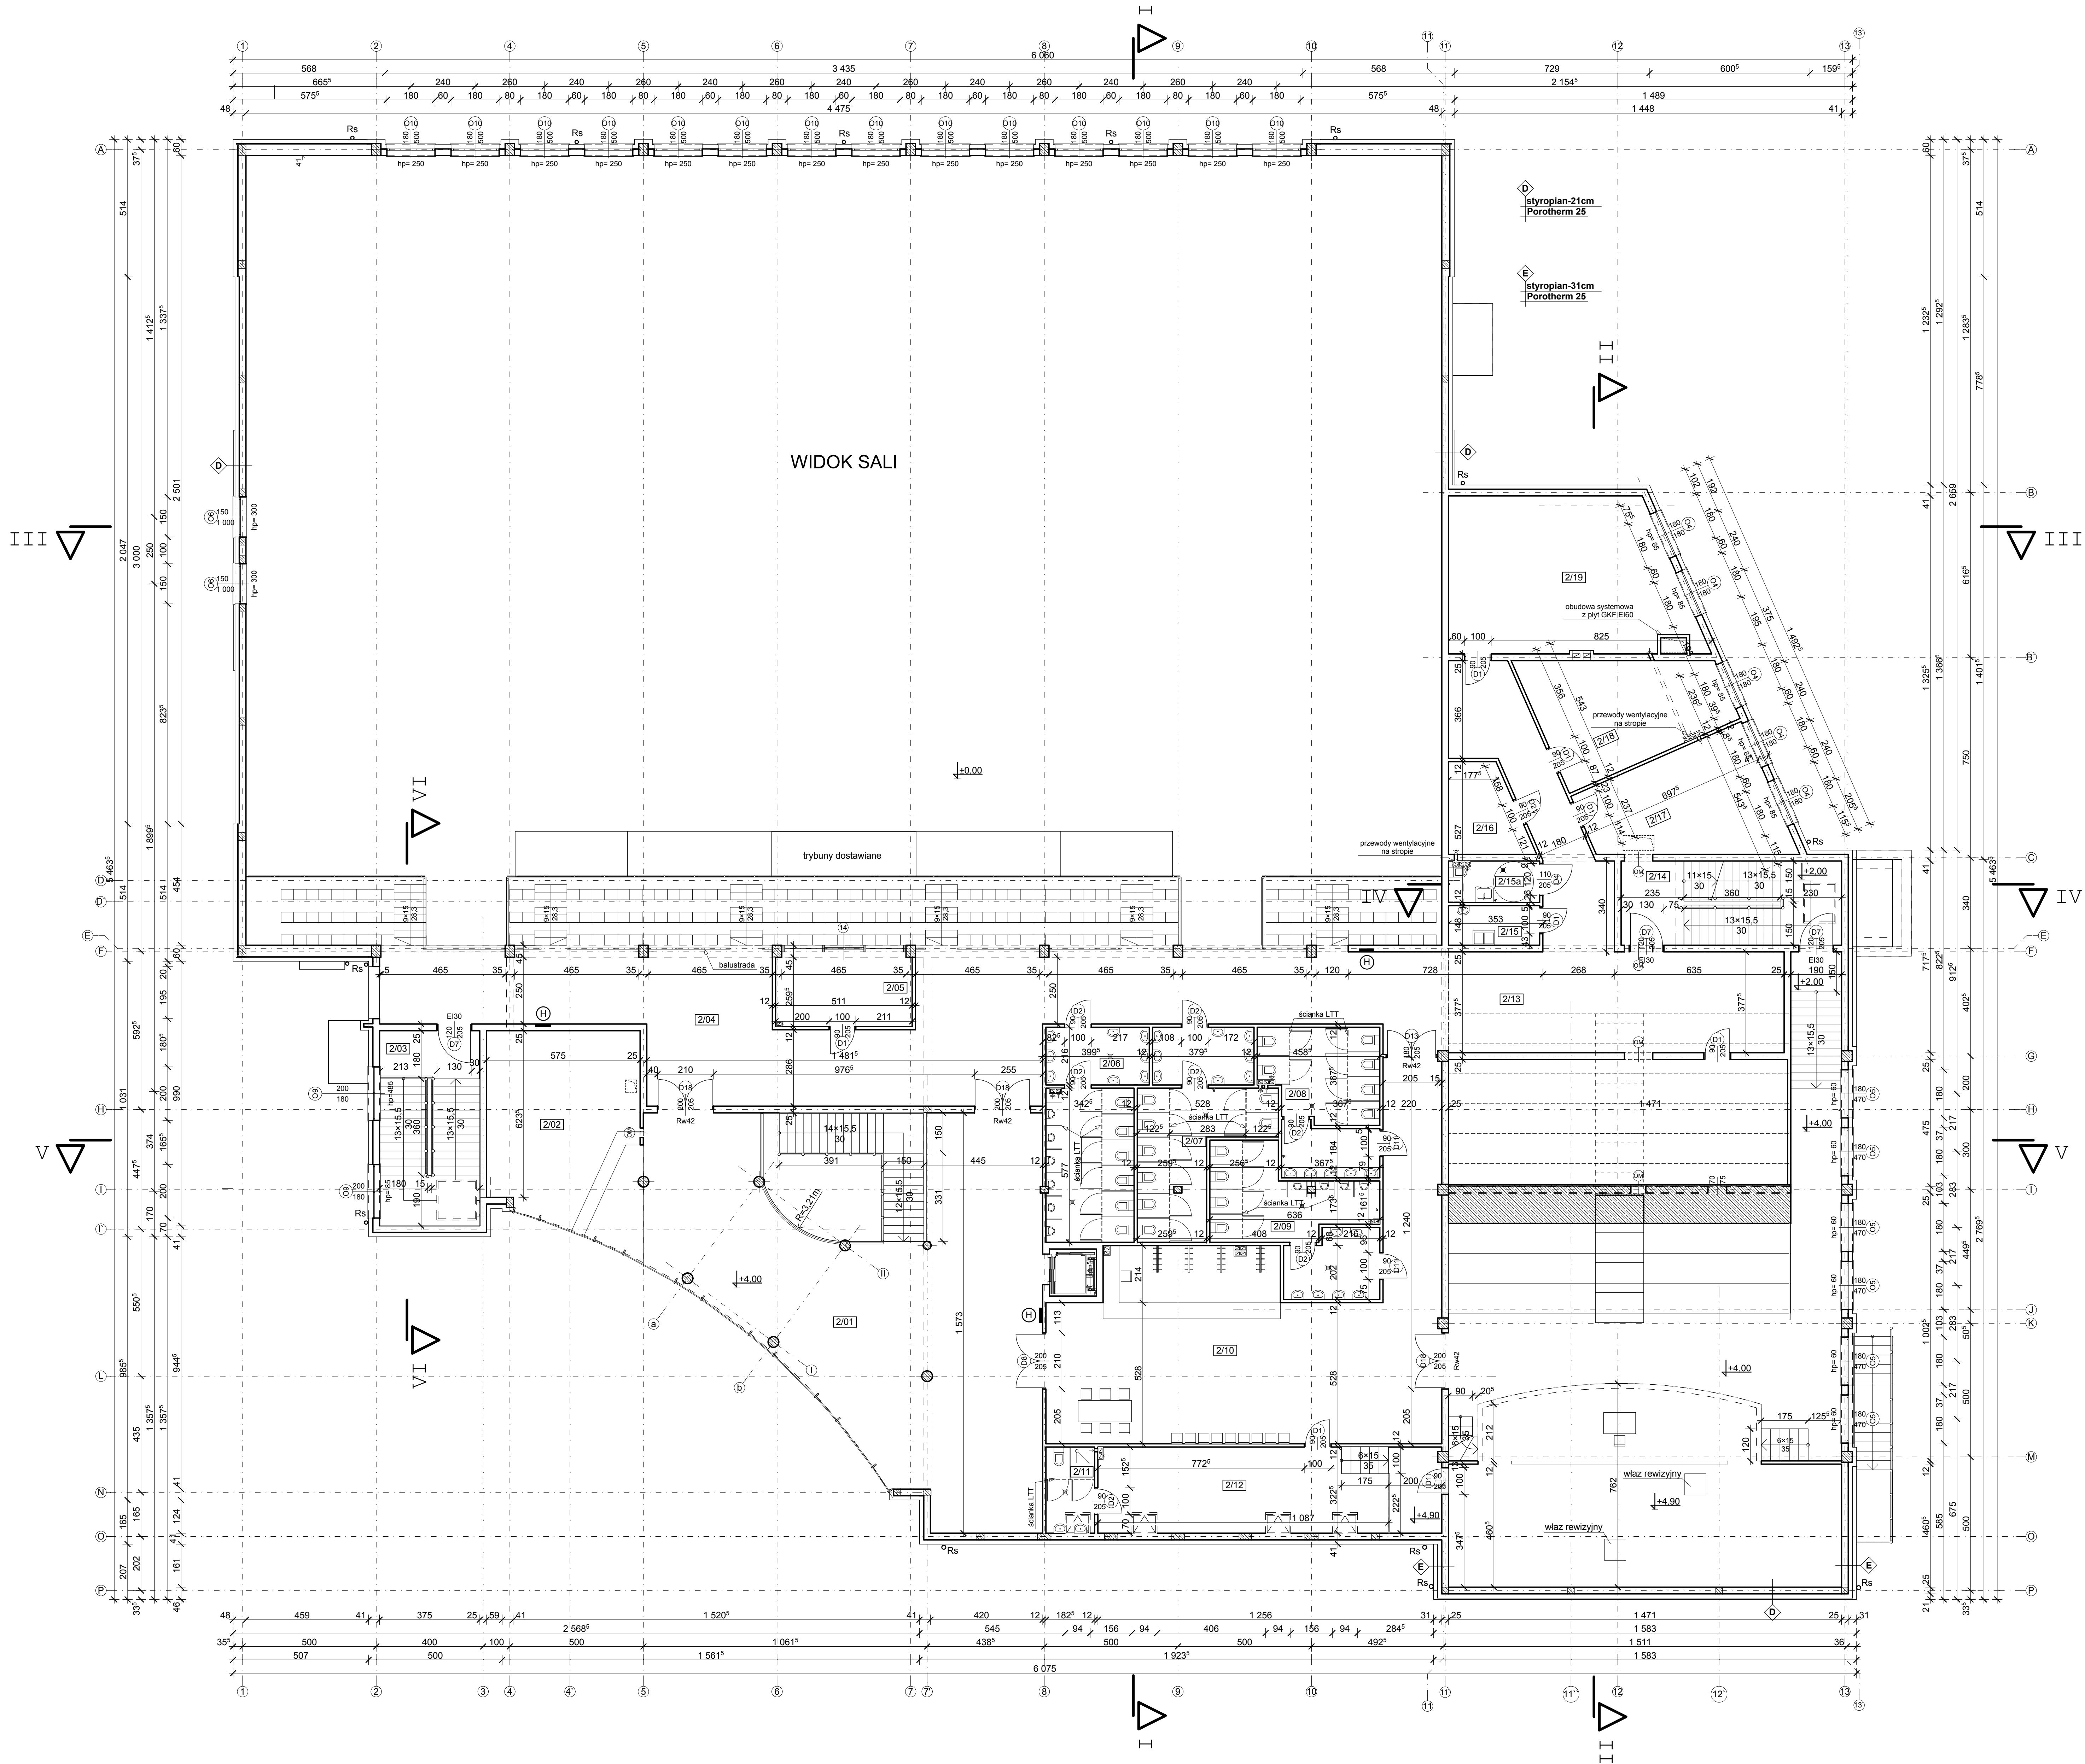

ZESTAWIENIE POWIERZCHNI PIĘTRA			
Nr pom.	Nazwa pomieszczenia	Powierzchnia	Rodzaj posadzki
2/01	HOL	150,51	plytki granitowe
2/02	SZATNIA	36,84	gres
2/03	SPOCZNIK	6,75	gres
2/04	WIDOWNIA Z KOMUNIKACJA	237,58	wytki kauczukowa
2/05	KABINA SPIKERA	14,77	wytki kauczukowa
2/06	SANITARIAT WIDOWNI MĘSKI	27,79	gres
2/07	SANITARIAT WIDOWNI DAMSKI	28,48	gres
2/08	SANITARIAT WIDOWNI DAMSKI	22,88	gres
2/09	SANITARIAT WIDOWNI MĘSKI	26,16	gres
2/10	HOL SZATNIOWY	112,49	wytki kauczukowa
2/11	WC	5,89	gres
2/12	GARDEROBA	41,46	wytki kauczukowa
2/13	KOMUNIKACJA	84,40	wytki kauczukowa
2/14	KŁATKA SCHODOWA	25,90	gres
2/15	POM. SPRZĄTACZKI	5,05	wytki kauczukowa
2/15a	WC DLA NIEP.	5,20	gres
2/16	MAGAZYN GOSPODARCZY	6,68	gres
2/17	POKÓJ BIUROWY	27,22	wytki kauczukowa
2/18	POKÓJ BIUROWY	27,18	wytki kauczukowa
2/19	POKÓJ KLUBOWY	50,59	wytki kauczukowa
		945,89 m2	

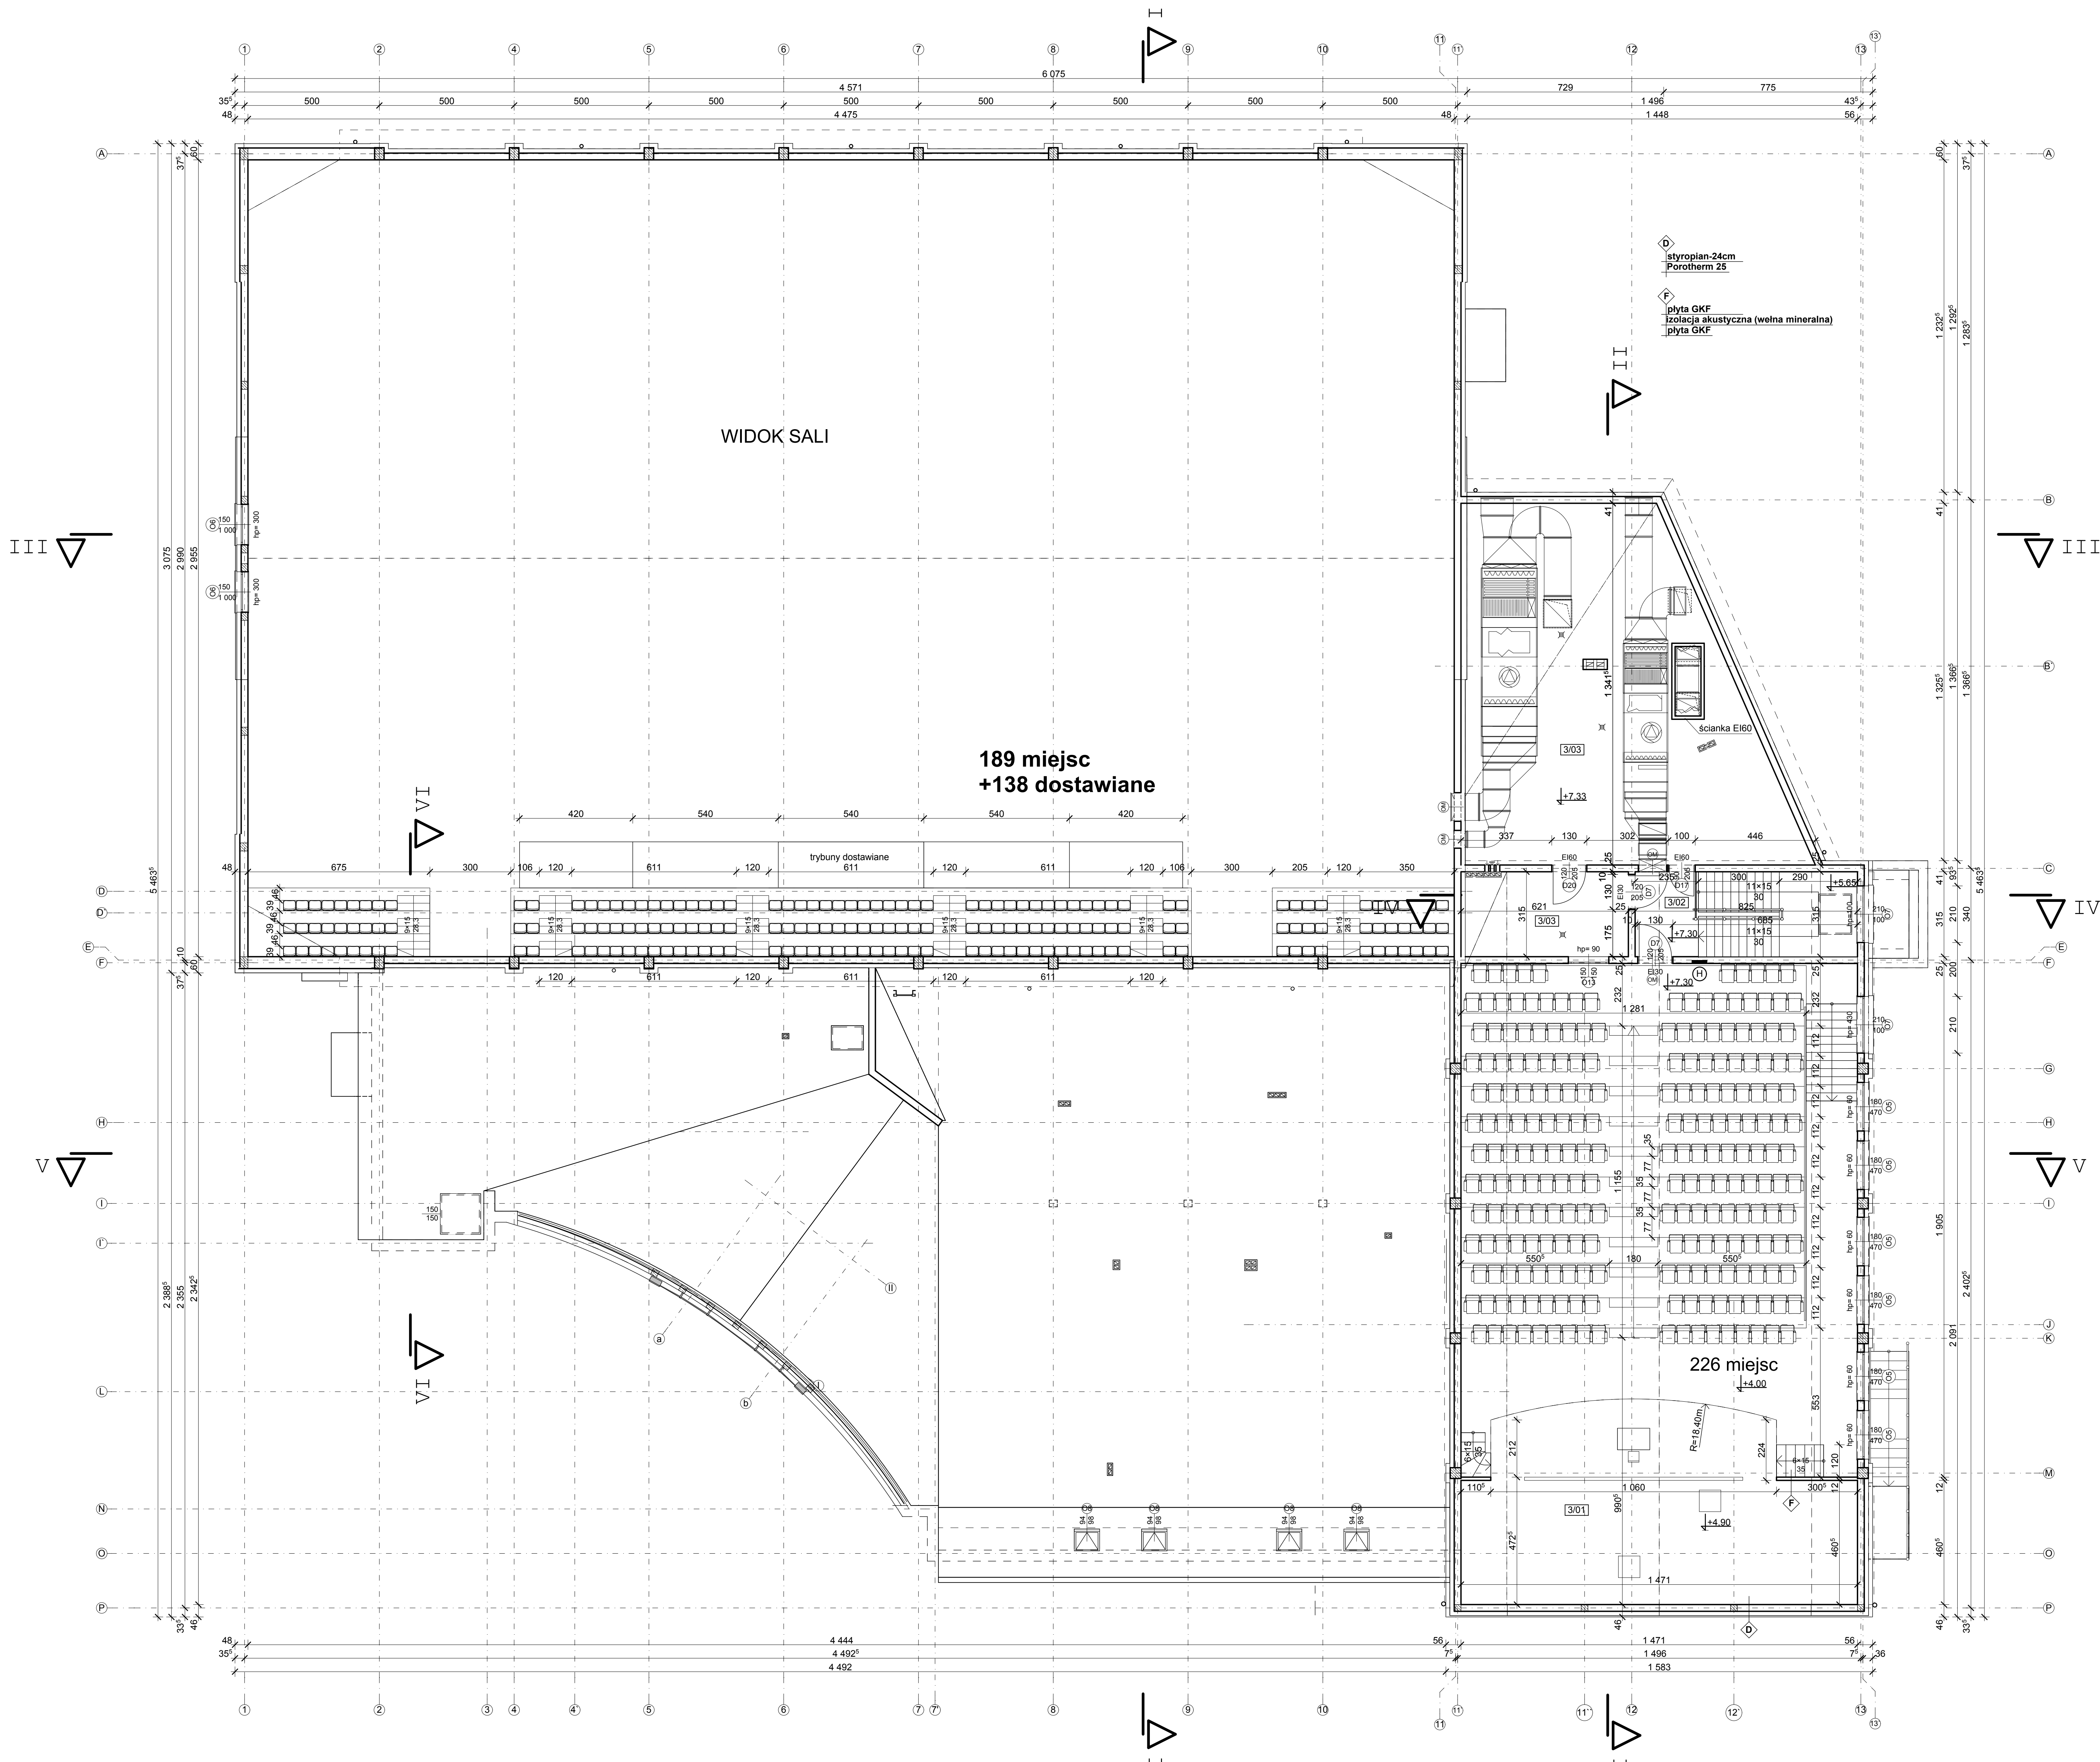

ZESTAWIENIE POWIERZCHNI WIDOWNI			
Nr pom.	Nazwa pomieszczenia	Powierzchnia	Rodzaj posadzki
3/01	SALA AUDYTORYJNA	349,73	wykład. kauczkowa
3/02	SPOCZNIK	7,40	gres
3/03	WENTYLATOROWNIA Z ZAPLECZEM	157,81	posadzka przemysłowa lub gres
		514,94 m2	