


Profil – DW966 odc. 210
km 0+000.00 do km 0+822.58

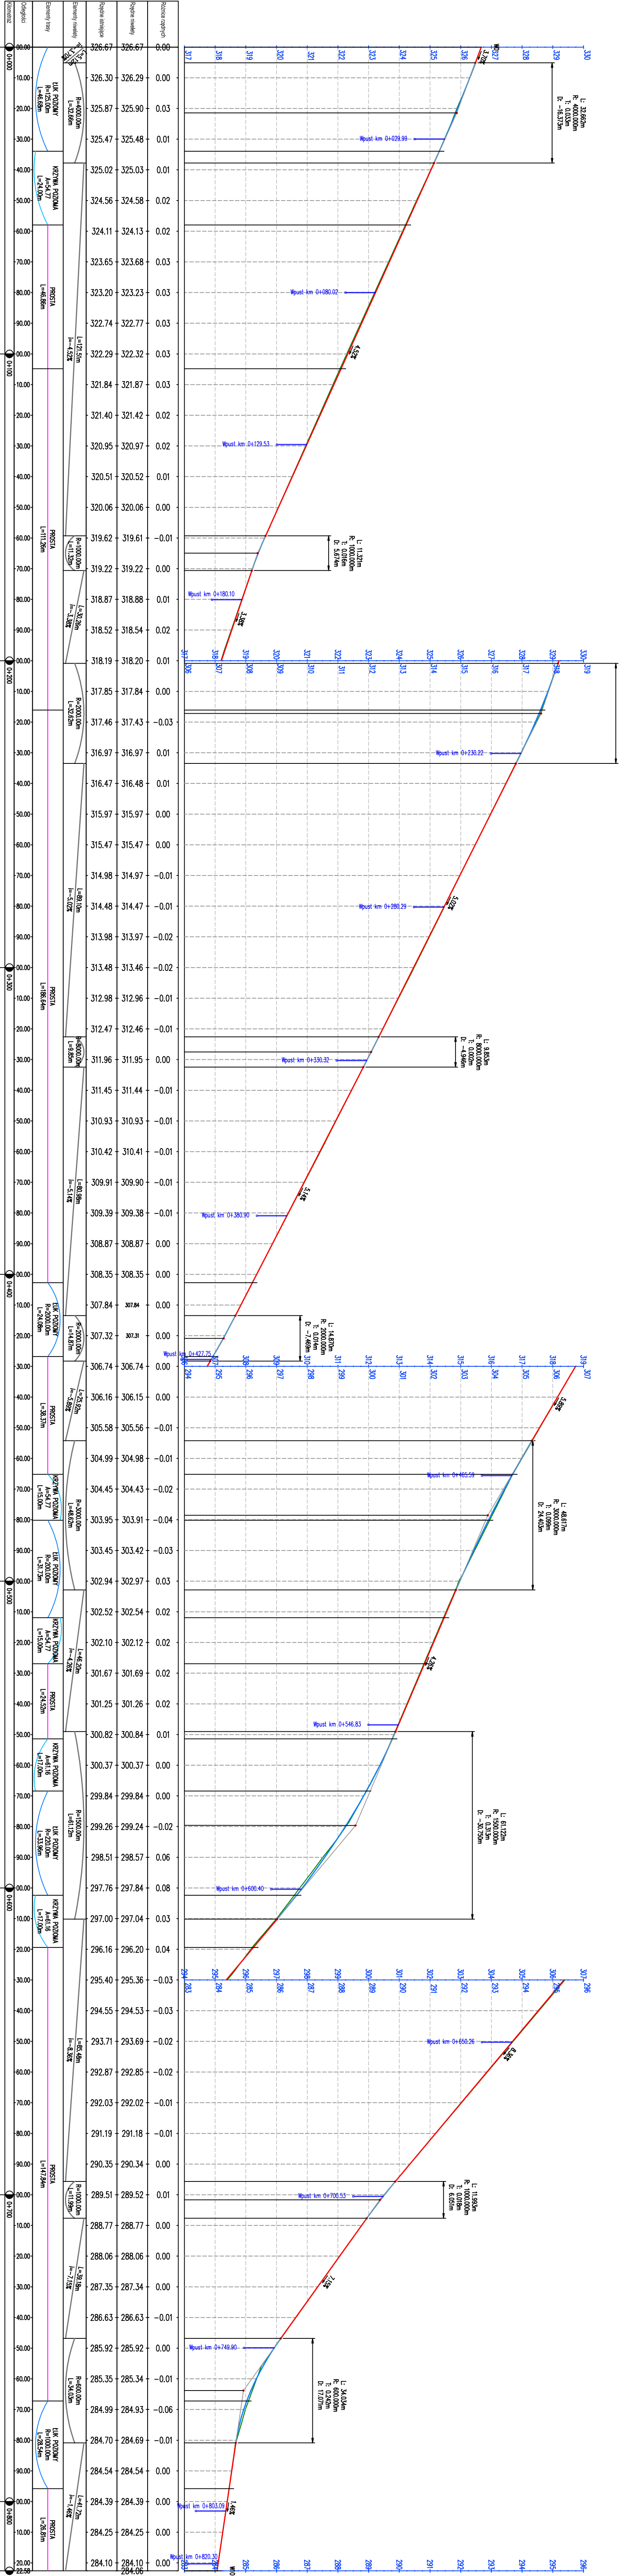

PROFIL PODŁUŻNY			
SKALA 1:100/1:1000			
PROJEKT BUDOWLANY			
BRANŻA	DROGOWA		
TEMAT	Przebudowa drogi wojewódzkiej podlegającej przebudowie w ramach projektu kanałizacji deszczowej w Lipnicy Murowanej i Lipnicy Górnej przy DW966 Wieliczka - odc. 7+210 km 0+489 wraz z budową zebrań audiosowych wraz z ich osłonięciem oraz przebudową sieci telekomunikacyjnej		
NAZWA PRVSUNKU	PROFIL PODŁUŻNY		
LOKALIZACJA	woj. małopolskie gm. Lipnica Murowana m. Lipnica Murowana, Lipnica Górna		
INWESTOR	GMINA LIPNICA MUROWANA 32-724 Lipnica Murowana 44		
PROJEKTANT	mgr inż. Marcin Biera ul. Rynek 20, 32-700 Lipnica Murowana tel. 12 663 50 50, e-mail: m.biera@wp.pl		
SKALA	DATA	NR RYS.	SYMBOL
1:100 1:1000	09.2016	2.2	D
PRACOWNIK NA UŚCISPOWANIU PROJEKTU			
ZNAJDU PRO			