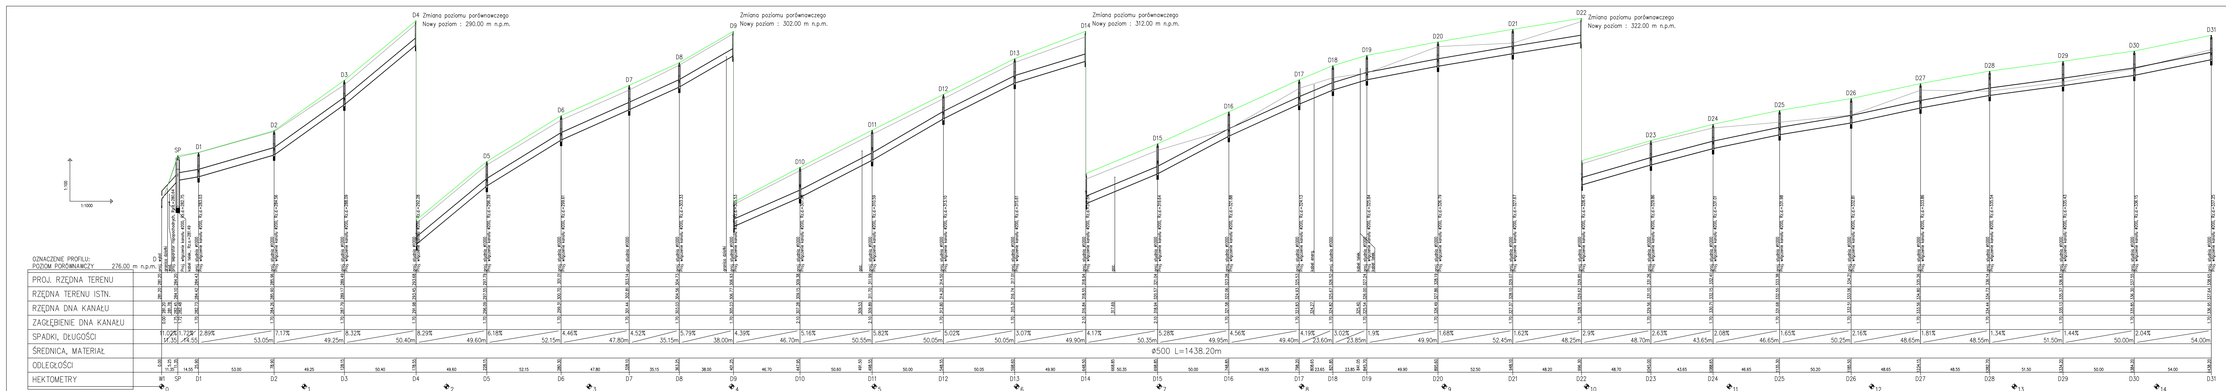

PROFIL PODŁUŻNY KANALIZACJI DESZCZOWEJ ODCINEK: W1-D31

SKALA 1:100/500



PROJEKT BUDOWLANY

BRANŻA	SANITARNA
