

Zmiana poziomu porównawczego
Nowy poziom : 322.00 m n.p.m.

Zmiana poziomu porównawczego
Nowy poziom : 331.00 m n.p.m.


Zmiana poziomu porównawczego
Nowy poziom : 341.00 m n.p.m.

Zmiana poziomu porównawczego
Nowy poziom : 352.00 m n.p.m.

Zmiana poziomu porównawczego
Nowy poziom : 365.00 m n.p.m.

Zmiana poziomu porównawczego
Nowy poziom : 378.00 m n.p.m.

Zmiana poziomu porównawczego
Nowy poziom : 386.00 m n.p.m.



OZNACZENIE PROFILU:		276.00 m n.p.m.	
POZIOM PORÓWNAWCZY		D studnia #1000	
PROJ. RZĘDNA TERENU		proj. włączenie kanatu Ø200, Rz.d.=337.25	
RZĘDNA TERENU ISTN.		gcz. #125, Rz.d.=336.87	
RZĘDNA DNA KANALU		proj. studnia #1000	
ZACZĘBIENIE DNA KANALU		proj. włączenie kanatu Ø200, Rz.d.=338.48	
SPADKI, DŁUGOŚCI		proj. studnia #1000	
ŚREDNICA, MATERIAŁ		proj. włączenie kanatu Ø200, Rz.d.=340.93	
ODLEGŁOŚCI		proj. studnia #1000	
HEKTOMETRY		proj. włączenie kanatu Ø200, Rz.d.=343.95	

PROFIL PODŁUŻNY KANALIZACJI DESCZOWEJ ODCINEK: D31-D63-WP58		SKALA 1:100/500	
ARCHI PROJEKT BIURO PROJEKTOWE ul. ... TEL: ...		INWESTOR GMINA I POCZTA MIASTOWA 32-724 Lipnica Miłostwa 44	
PROJEKT BUDOWLANY		PROJEKTANT mgr inż. Marcin Gład upr. bud. do projektowania bez ograniczeń w specjalności MAP/010/P/000005	
SKALA		DATA	
1:100/500		04.2016	
SYMBOŁ		2	
OPIS		S	