
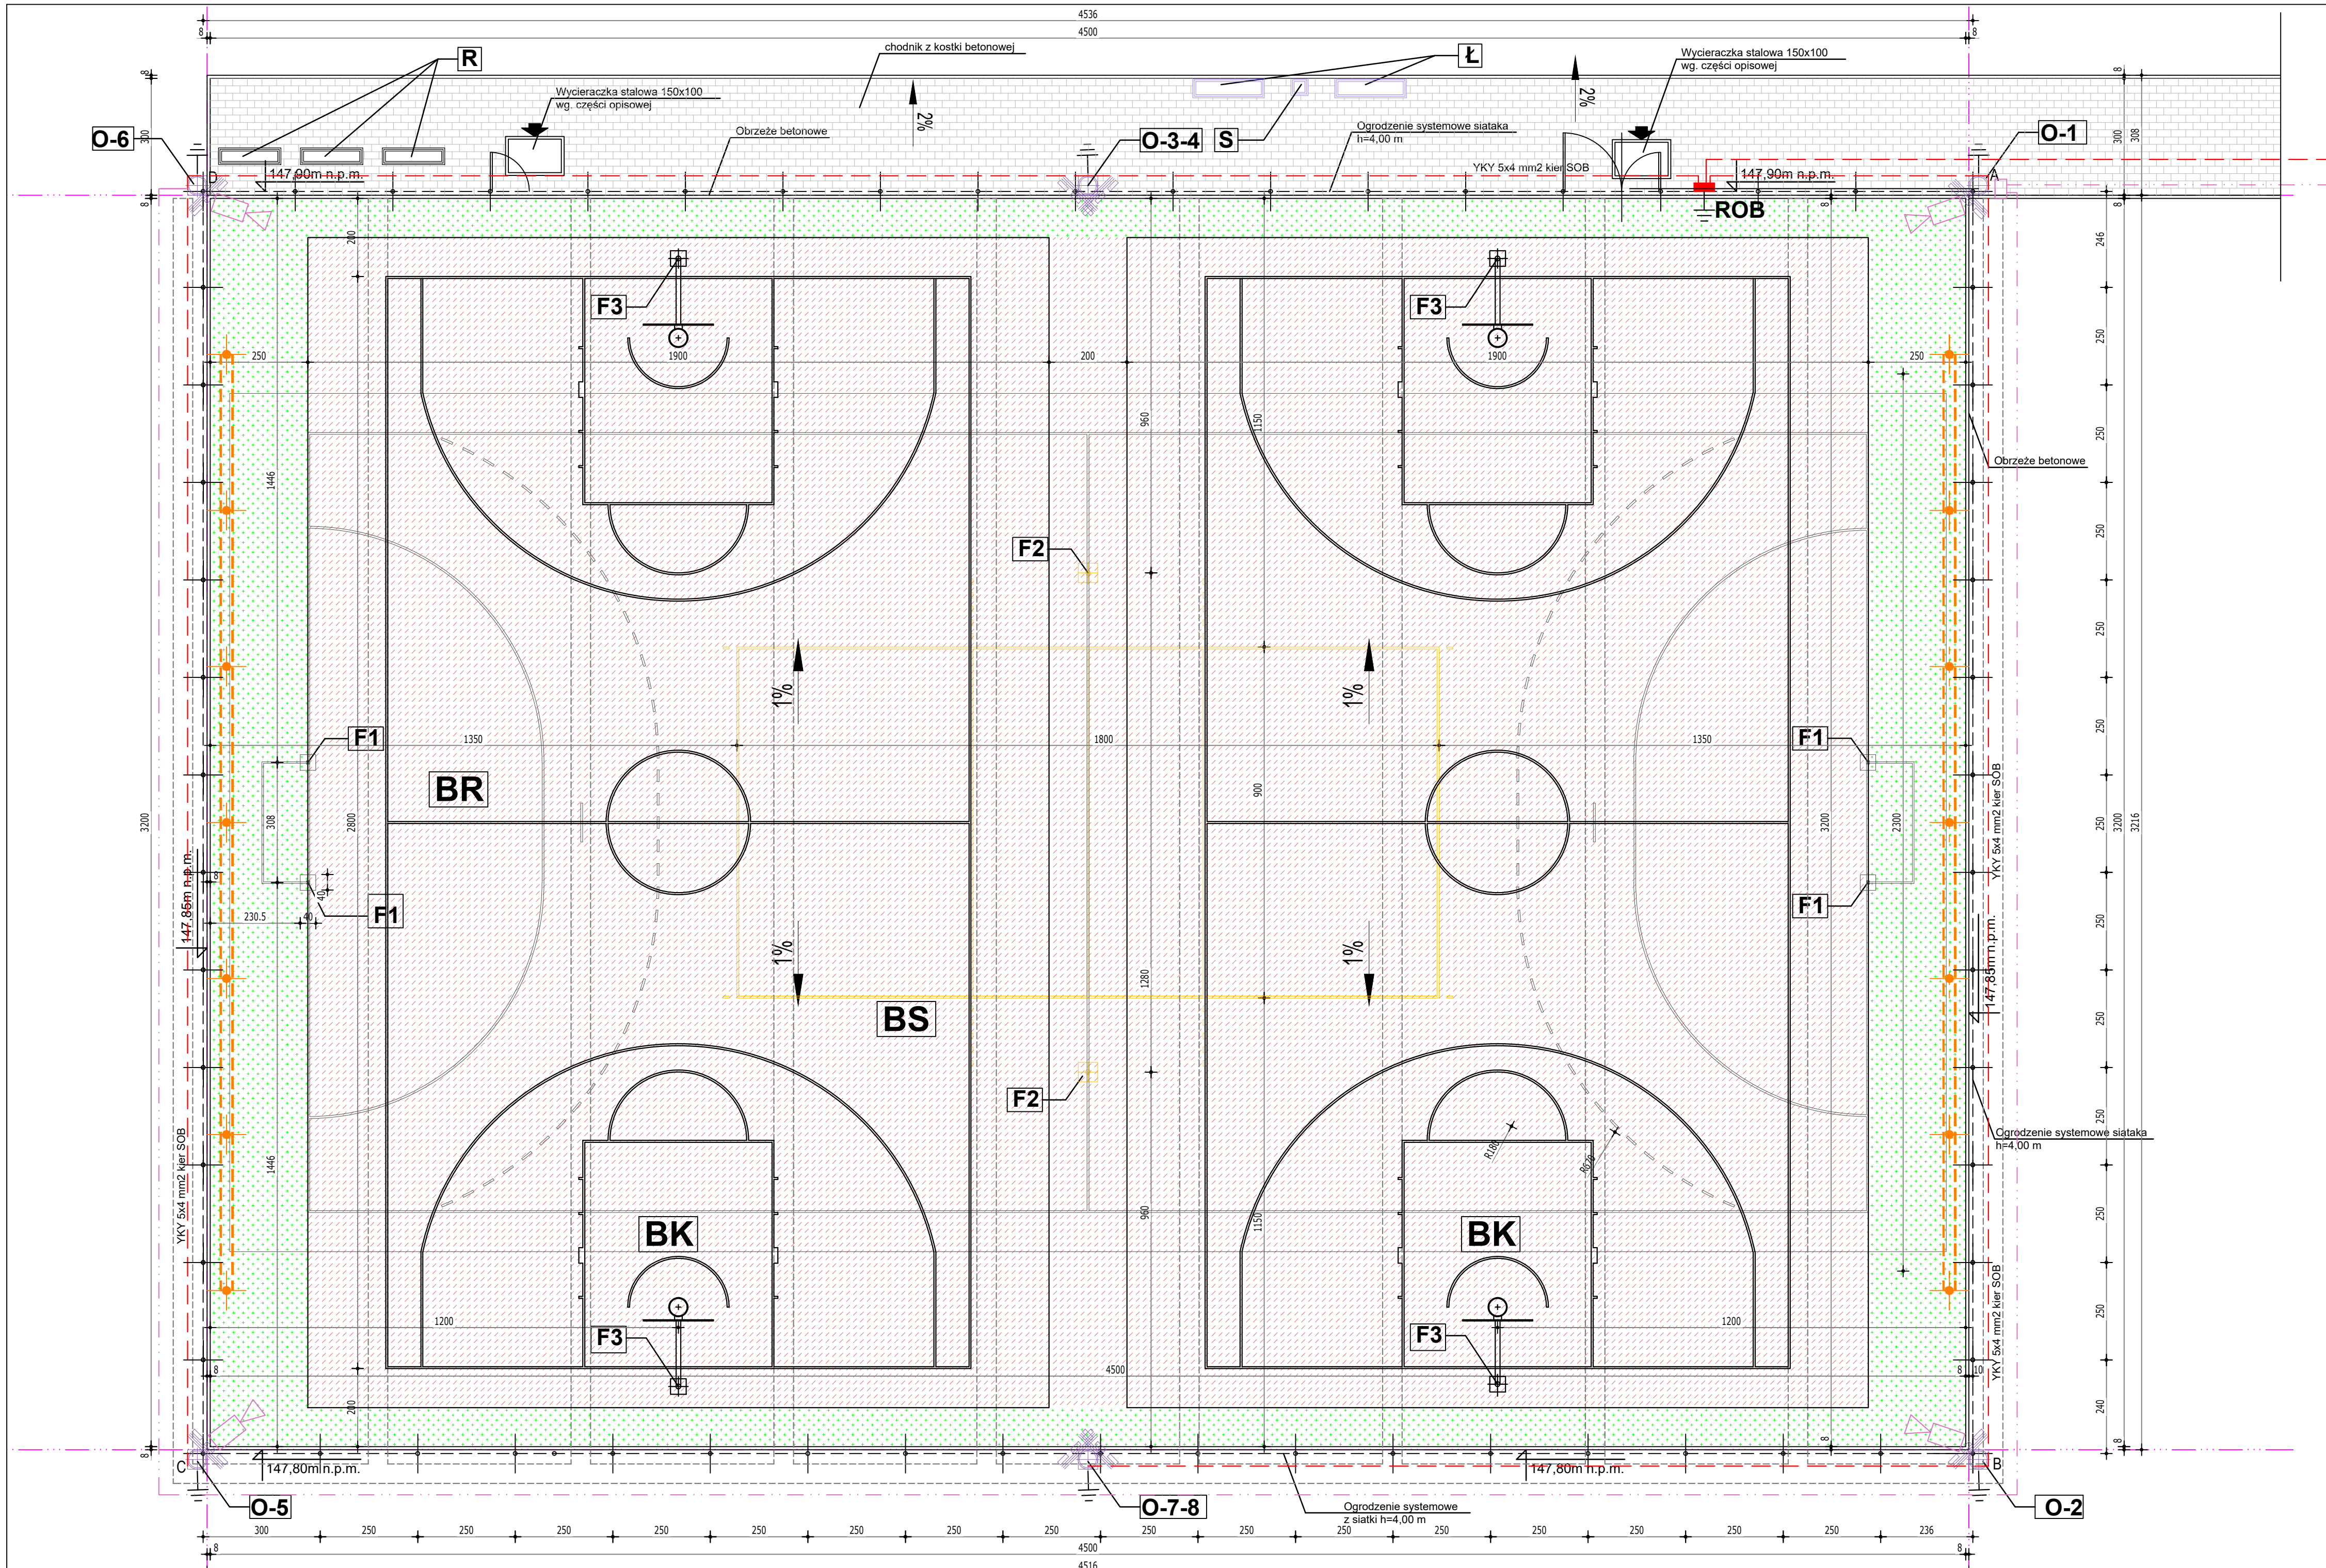
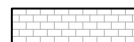
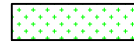
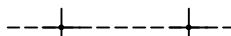


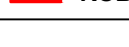

|    |                                                                                     |                                                     |
|----|-------------------------------------------------------------------------------------|-----------------------------------------------------|
| 1  |    | ZAKRES OPRAKOWANIA                                  |
| 2  |   | WEJŚCIE NA TEREN BOISKA                             |
| 3  |  | CHOBNIKI Z KOSTKI BETONOWEJ                         |
| 4  |  | NAWIERZCHNIA POLIURETANOWA KOLOR ZIELONY            |
| 5  |  | NAWIERZCHNIA POLIURETANOWA KOLOR CEGLASTY           |
| 6  |                                                                                     |                                                     |
| 7  |  | LINIA TYCZENIA                                      |
| 8  |  | PUKKT ODNIESIENIA                                   |
| 9  |  | OBRZEŻE BETONOWE 8cm                                |
| 10 |  | PŁKOCHWYT h=6m ROZWIĄZANIE SYSTEMOWE                |
| 11 |  | OGRODZENIE BOISKA                                   |
| 12 |  | BİOSKO DO PŁKI RĘCZNEJ                              |
| 13 |  | BİOSKO DO KOSZYKÓWKI                                |
| 14 |  | BİEZNIA LEKKOATLETYCZNA 60m                         |
| 15 |  | ROZBİEG I PIAKOWNICA DO SKOKU W DAL                 |
| 16 |  | BOİSKO DO PCHNIENIA KULĄ                            |
| 17 |  | SİLOWNIA TERENOWA                                   |
| 18 |  | STOJAK NA ROWERY                                    |
| 19 |  | ŚMİETNIK STOJĄCY                                    |
| 20 |  | ŁAWKA                                               |
| 21 |  | TABLİCA                                             |
| 22 |  | SLUP OŚWİETLENIOWY STAŁOWY OCYNKOWANY RUROWY PROSTY |
| 23 |  | NAŚWİETLACZ ZEWNĘTRZNY LEDOWY                       |
| 24 |  | SZAFKA OŚWİETLENIOWA PROJEKTOWANEGO BOİSKA          |
| 25 |                                                                                     | PROJEKTOWANY KABEŁ YKY 5x4 mm2                      |
| 26 |  | UZİEMIENIE GALAMAR 3 m                              |
| 27 |  | PROJEKTOWANY KABEŁ YKY 5x4 mm2                      |
| 28 |  | KAMERA WİDEO ZEWNĘTRZNA                             |
| 29 |  | RUROCIĄG KABLOWY RHDPE Ø32/2,9                      |
| 30 |                                                                                     |                                                     |

|   |                                     |   |                              |
|---|-------------------------------------|---|------------------------------|
|  <b>inargo</b>                                         |                                     | 55-100 Trzebnica<br>ul. Obornikiska 6b/1<br>wojciech@inargo.pl<br>tel. fax. 71/387-04-94<br>tel. kom. 607-05-60-35 |                              |
|   |                                     |   |                              |
| <b>OBJEKT</b><br>Projekt   |                                     |   |                              |
| <b>BUDOWA BOISKA WIELOFUNKCYJNEGO, WRAZ Z URZĄDZENIAMI SPORTOWYMI I NIEZBĘDNA INFRASTRUKTURA TECHNICZNA PRZY TECHNIKUM LEŚNYM W MILICZU</b> |                                     |   |                              |
| <b>INWESTOR</b><br>Client   |                                     |   |                              |
| Technikum Leśne w Miliczu, ul. Kasztelańska 1, 56-300 Milicz                                                                                |                                     |   |                              |
| <b>ADRES</b><br>Część Dz. Nr: 155/5 AM-6<br>al. ZHP 1; Milicz 56-100; Obręb: Milicz                                                         |                                     | <b>DATA</b><br>Date                                                                                                | 06.2026                      |
| <b>NAZWA RYSUNKU</b><br>Drawing Title   |                                     | <b>STADIUM</b><br>Phase                                                                                            | Proj. Budowlany              |
|   |                                     | <b>BRANŻA</b><br>Branch                                                                                            | ARCHITEKTURA<br>Architecture |
| <b>ZBIORCZY PLAN BOISKA</b>   |                                     |   |                              |
| <b>FUNKCJA</b><br>Position   | <b>IMIĘ I NAZWISKO</b><br>Full Name | <b>NR.UPR</b><br>Licence                                                                                           | <b>PODPIS</b><br>Signature   |
| architektura<br>PROJEKTANT   | mgr inż. arch. Wojciech Hercuń      | 15/03/DOJA   |                              |
| architektura<br>SPRAWDZAJĄCY   | mgr inż. Grzegorz Pawelec           | 07/02/DOJA   |                              |
| branża elektryczna<br>PROJEKTANT   | mgr inż. Piotr Hanel                | 167/DOŚ/09   |                              |
| branża elektryczna<br>SPRAWDZAJĄCY   | mgr inż. Lech Krystek               | 111/DOŚ/05   |                              |
| <b>FORMAT</b><br>Format   | 800 x 420                           |   |                              |
| <b>SKALA</b><br>Scale   | 1:100                               | <b>NUMER RYSUNKU</b><br>Drawing number                                                                             | I-A_01                       |