

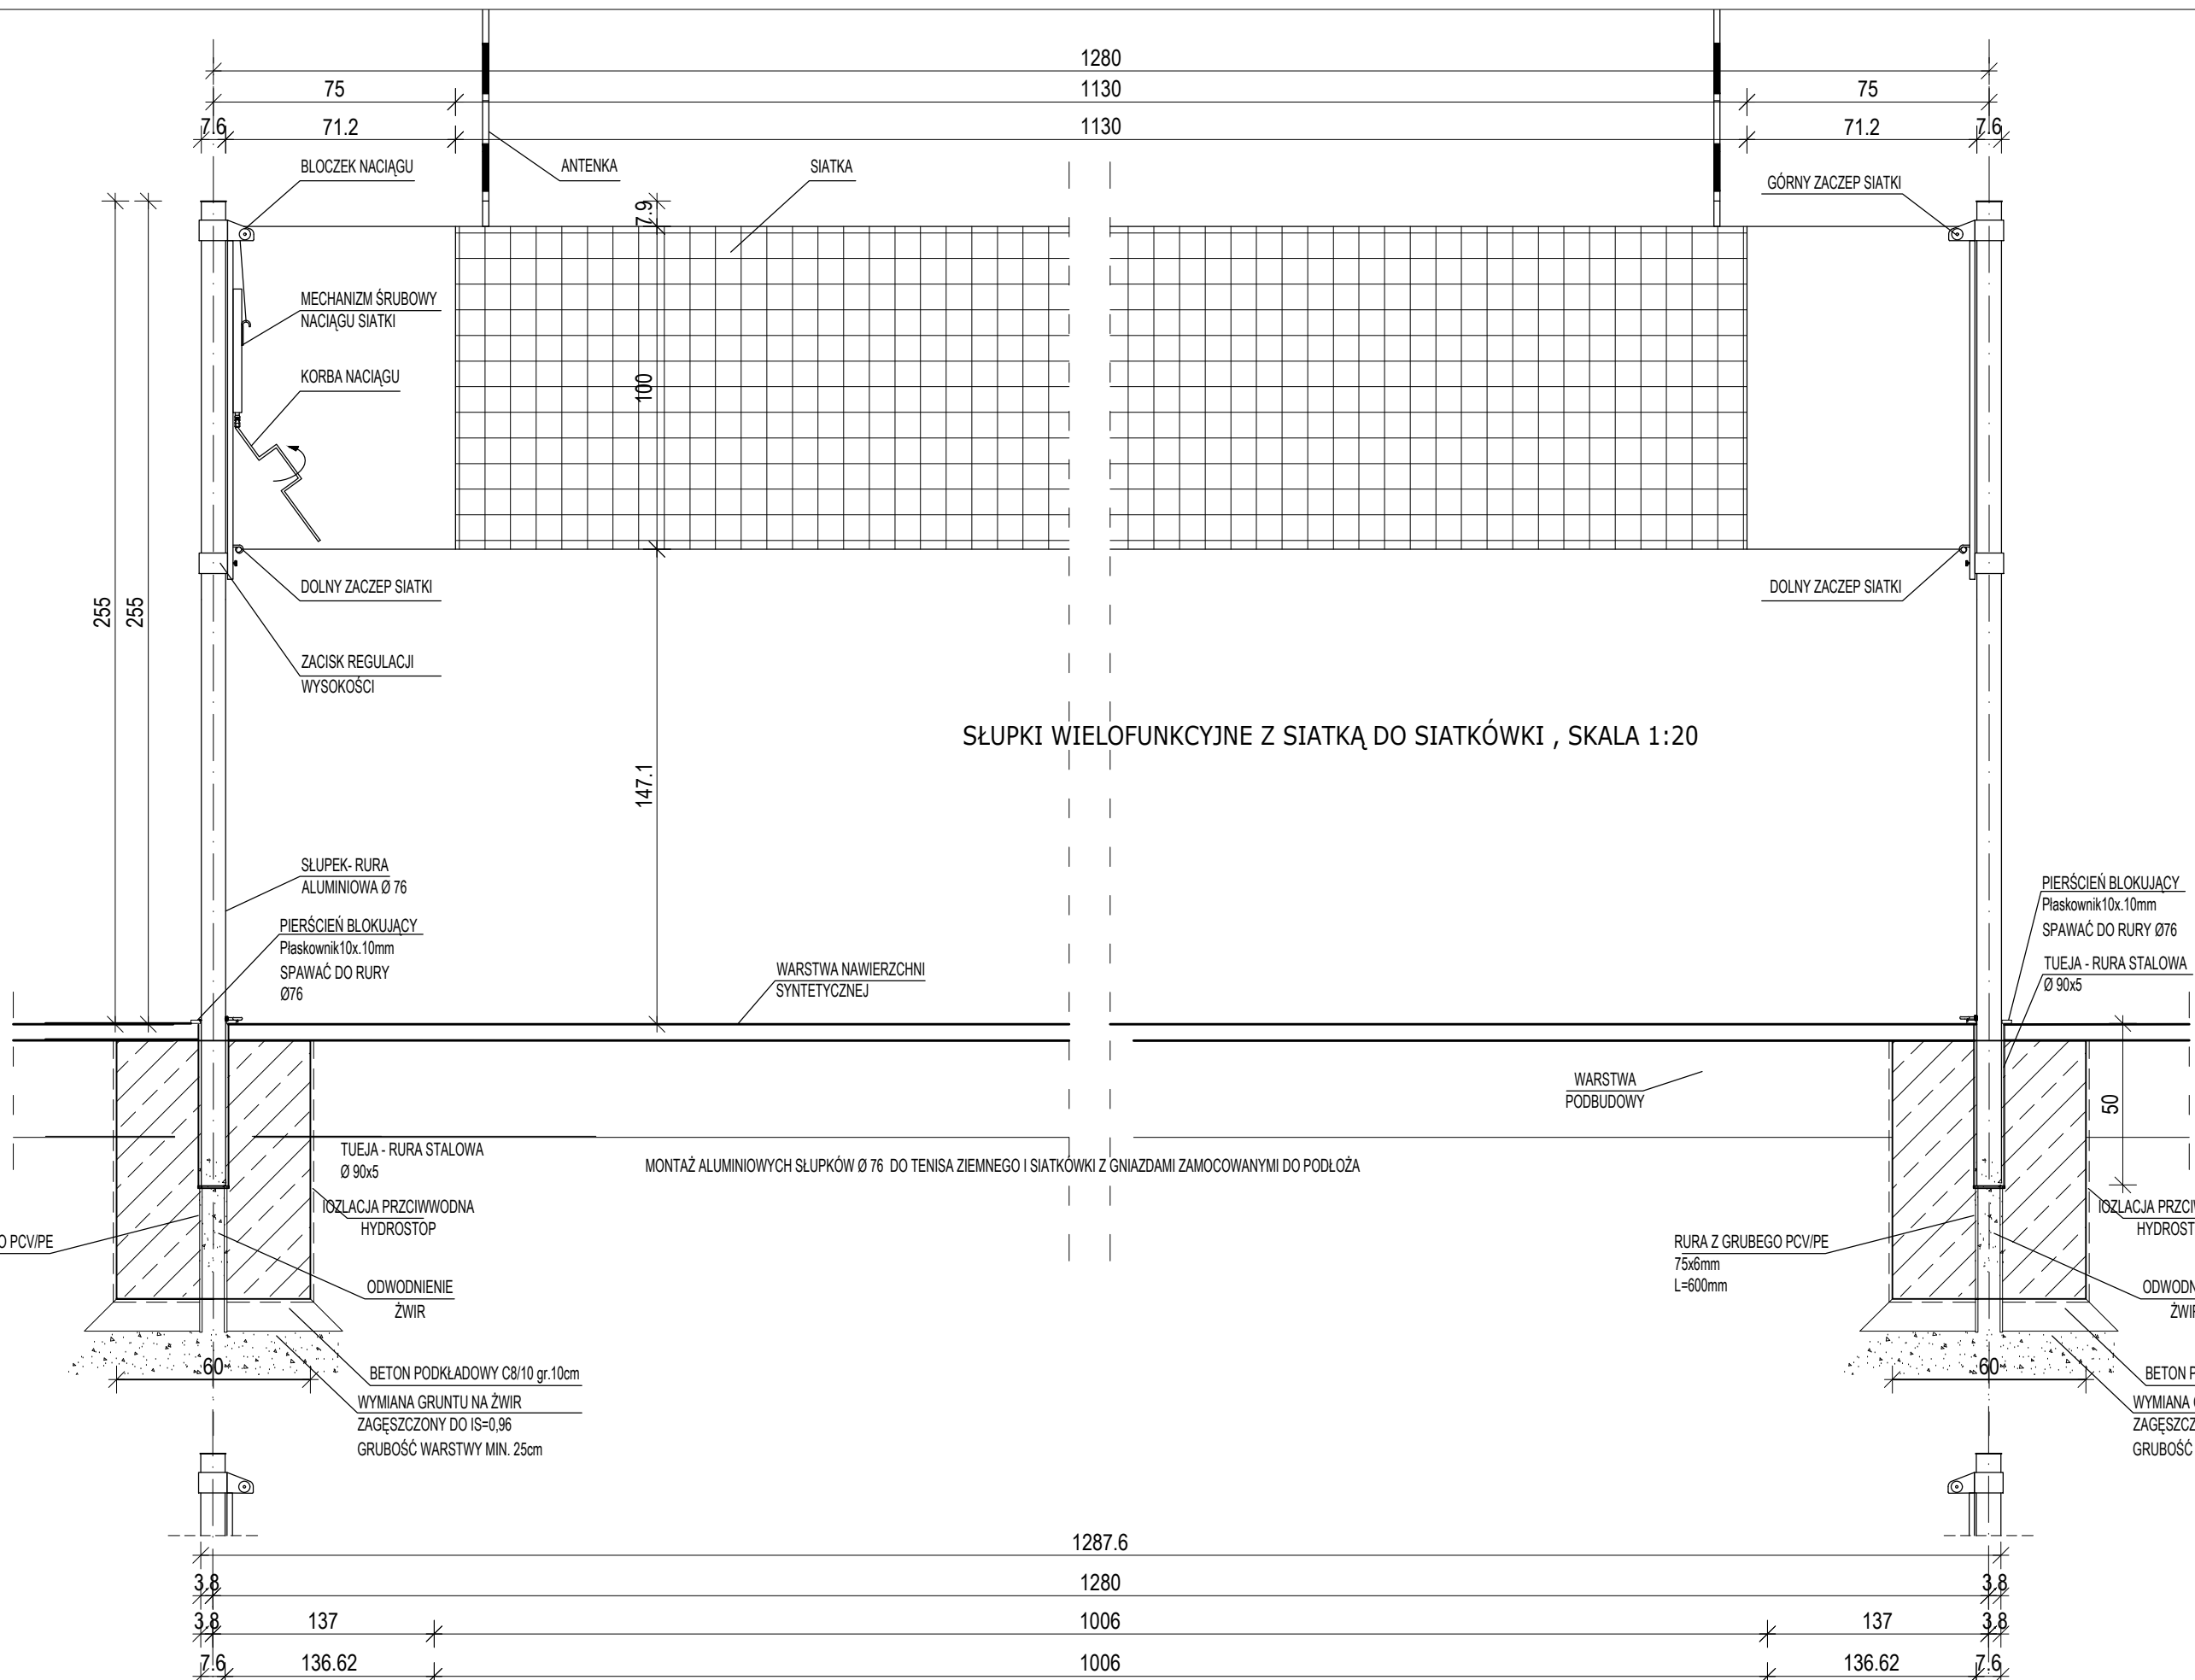
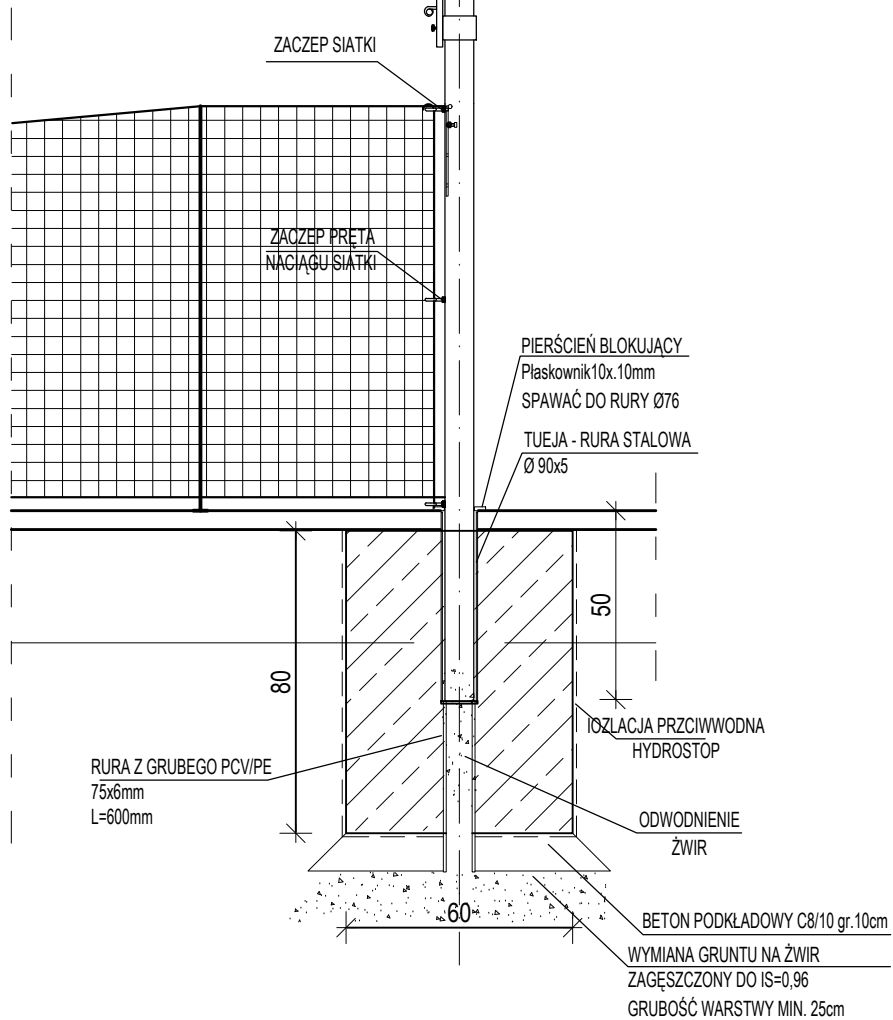


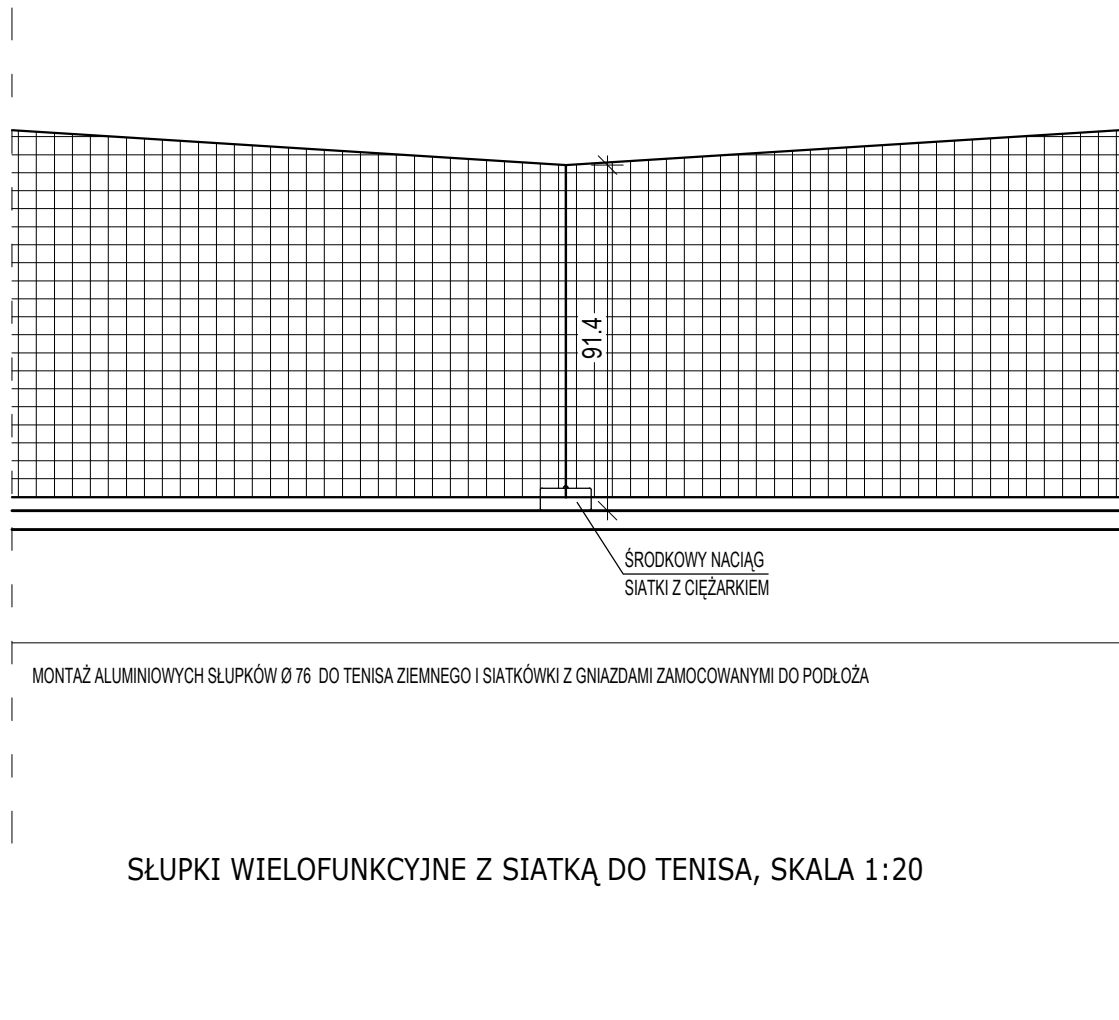

UWAGI:

- Ilość: 2 słupki wielofunkcyjne z regulowaną wysokością wg opisu.
- Ilość: 1 siatka do siatkówki
- Ilość: 1 siatka do tenisa
- Przekroje profili słupów przedstawiono jako wytyczne, dopuszcza się zmianę profili po uzgodnieniu z projektantem.
- Zastosować urządzenie dopuszczone do stosowania na obiektach sportowych wg Rozporządzenia jak poniżej. Zastosować urządzenie w dostawie producenta na które zostały wydane certyfikaty zgodności i certyfikaty bezpieczeństwa zgodne z wymaganiami Prawa Polskiego w tym zakresie, a w szczególności spełniające przepisy prawne i dokumenty normatywne:
 - Rozporządzenie Ministra Edukacji Narodowej i Sportu z dnia 31 grudnia 2002 r. w sprawie bezpieczeństwa i higieny w publicznych i niepublicznych szkołach i placówkach (Dz. U. z 2003, Nr 6, poz. 69)z późniejszymi zmianami,
 - PN-EN 1271:2006-0P – piłka siatkowa
 - ICS 97.220.30,W świetle ww. przepisów za bezpieczeństwo urządzeń producent ponosi pełną odpowiedzialność.
- Zabezpieczenie elementów stalowych konstrukcji wg części konstrukcyjnej, zabezpieczenie antykorozyjne. Tuleje mocujące cynkować ognioowo o grubości powłoki minimum 100um.
- Fundament zbroić wg opisu części konstrukcyjnej:
"FUNDAMENTY POD ELEMENTY WYPOSAŻENIA BOISKA"

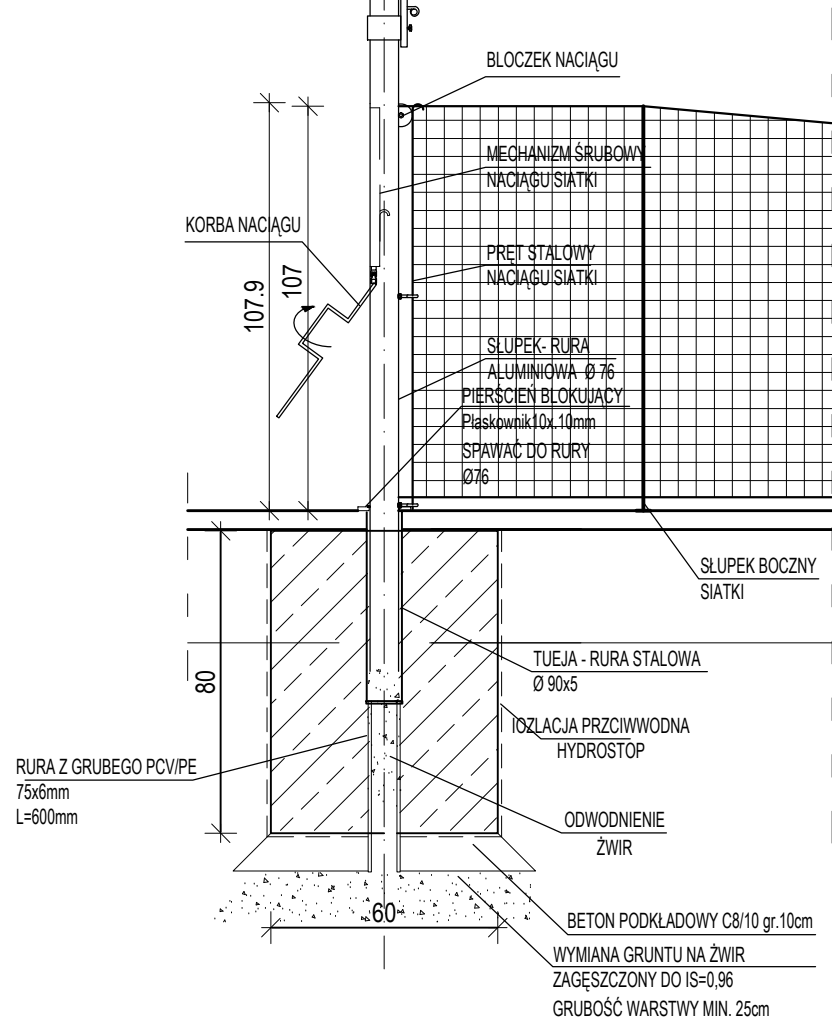

 55-100 Trzebnica ul. Obornicka 6b/1 wojciech@inargo.pl tel. fax.71/387-04-94 tel. kom.607-05-60-35			
OBIEKT Projekt	BUDOWA BOISKA WIELOFUNKCYJNEGO, WRAZ Z URZĄDZENIAMI SPORTOWYMI I NIEZBĘDNA INFRASTRUKTURĄ TECHICZNĄ PRZY TECHNIKUM LEŚNYM W MILICZU		
INWESTOR Client	Technikum Leśne w Miliczu, ul. Kasztelańska 1, 56-300 Milicz		
ADRES	Chęść Dz. Nr: 155/5 AM-6 al. ZHP 1; Milicz 56-100; Obręb: Milicz	DATA Date	06.2026
NAZWA RYSUNKU Drawing Title	ELEMENTY WYPOSAŻENIA BOISK PIŁKA SIATKOWA I TENIS	STADIUM Phase	Proj. Budowlany
		BRANŻA Branch	ARCHITEKTURA Architecture
FUNKCJA Position	IMIE I NAZWISKO Full Name	NR. UPR Licence	PODPIS Signature
architektura PROJEKTANT	mgr inż. arch. Wojciech Hercuń	15/03/DOIA	
architektura SPRAWDZAJĄCY	mgr inż. Grzegorz Pawelec	07/02/DOIA	
konstrukcja PROJEKTANT	mgr inż. Maciej Tomasiak	689/01/DUW	
konstrukcja SPRAWDZAJĄCY	mgr inż. Piotr Rajca	NBGP.V-7342/3/75/98	
FORMAT Format	A2		
SKALA Scale	1:20	NUMER RYSUNKU Drawing number	I-A_03